


Planta C-C

(1:100)

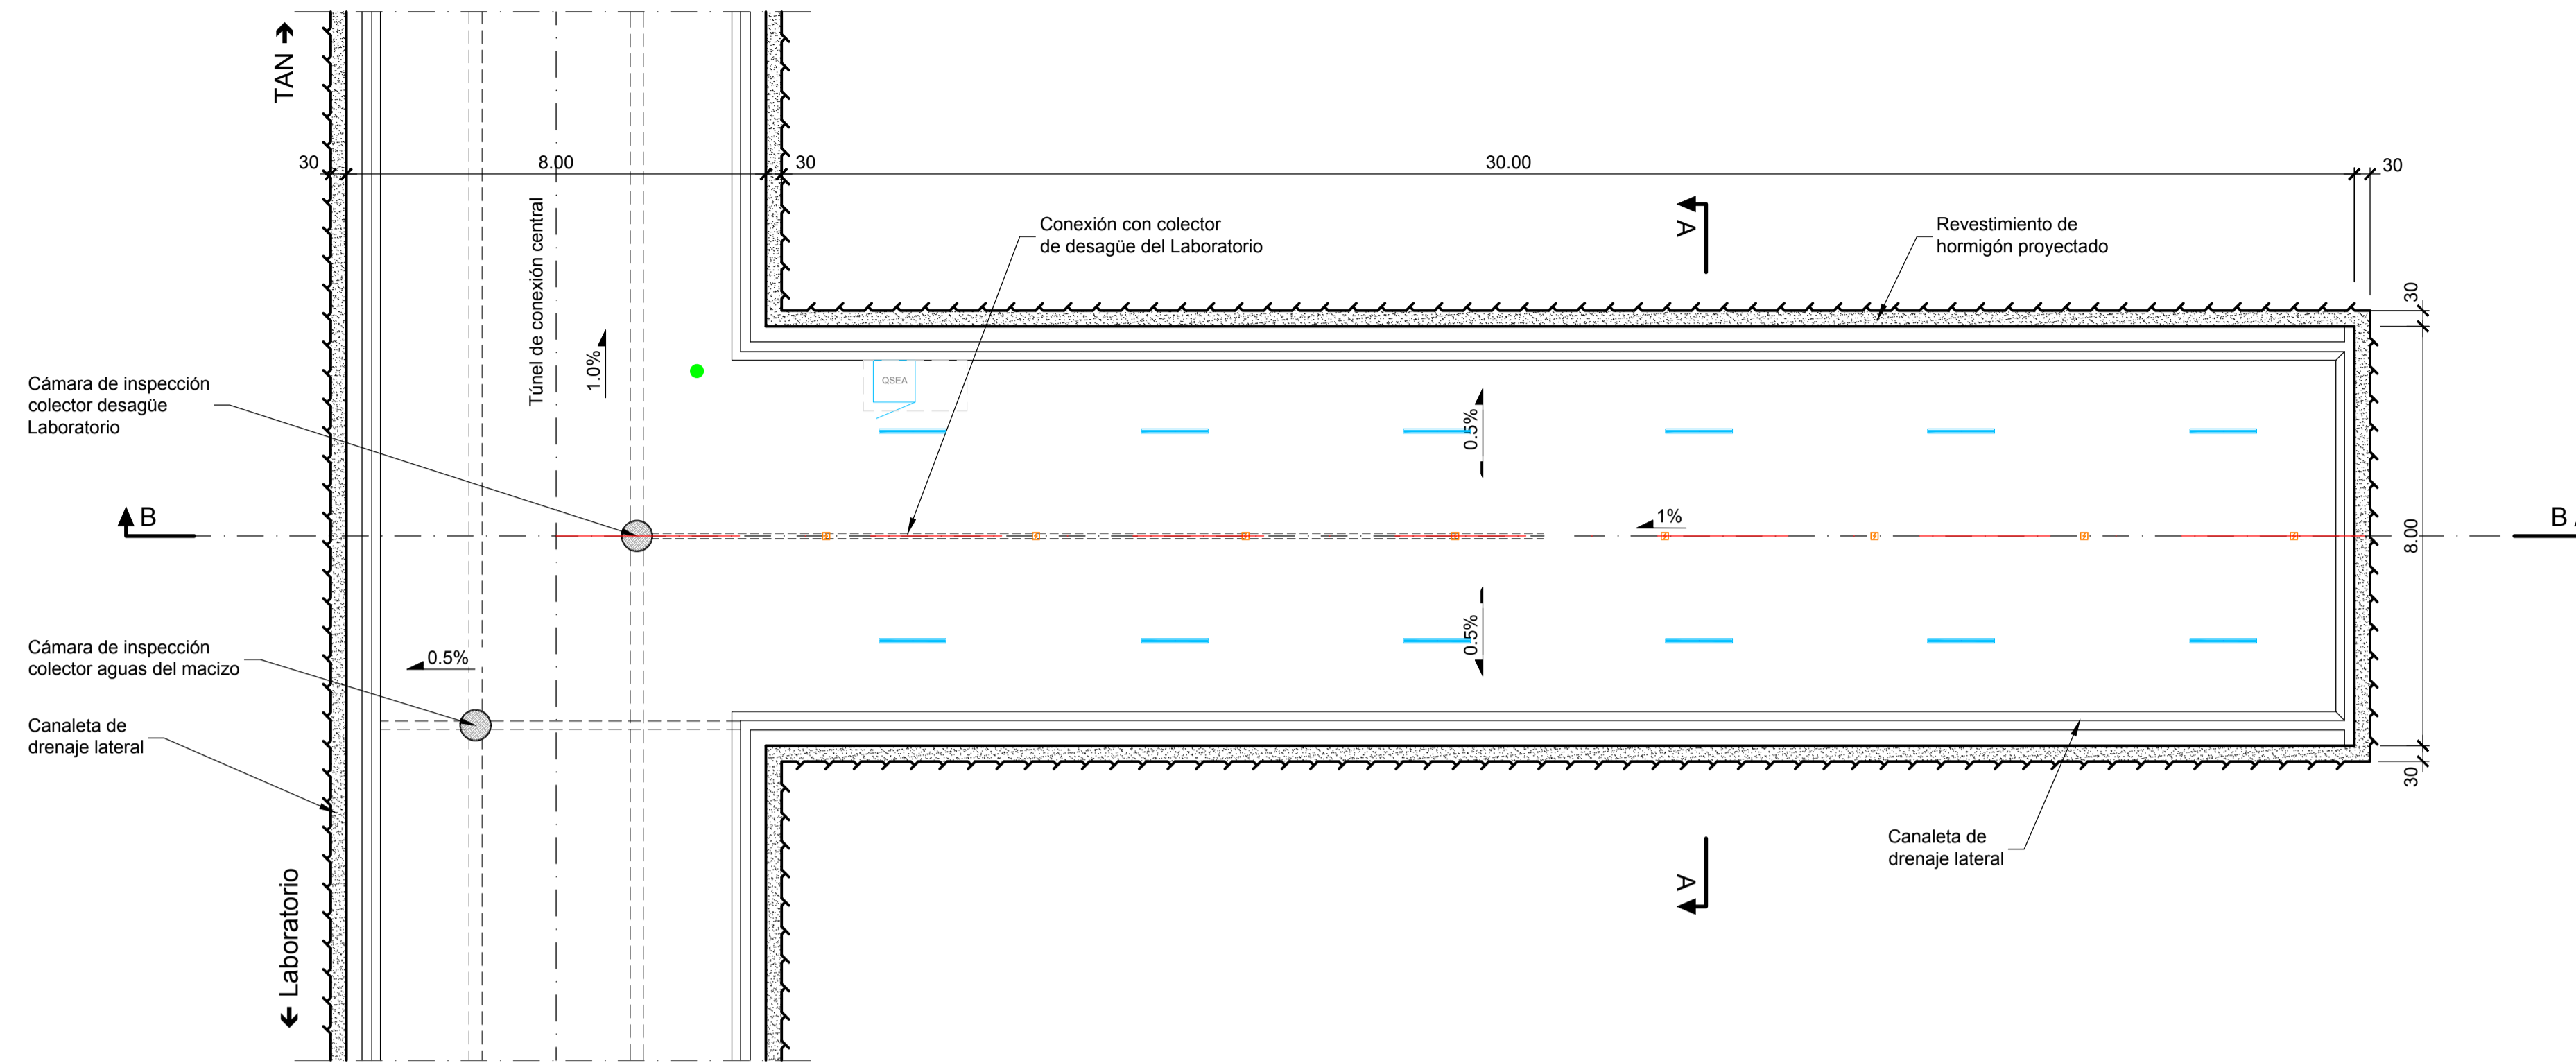

Notas:



- Para instalaciones mecánicas ver planos 6198.2-P-020.

Leyenda:

- Detector de humo y temperatura
- Pulsador manual antincendio
- Avisador óptico antincendio
- Luminarias LED

Corte B-B

(1:100)

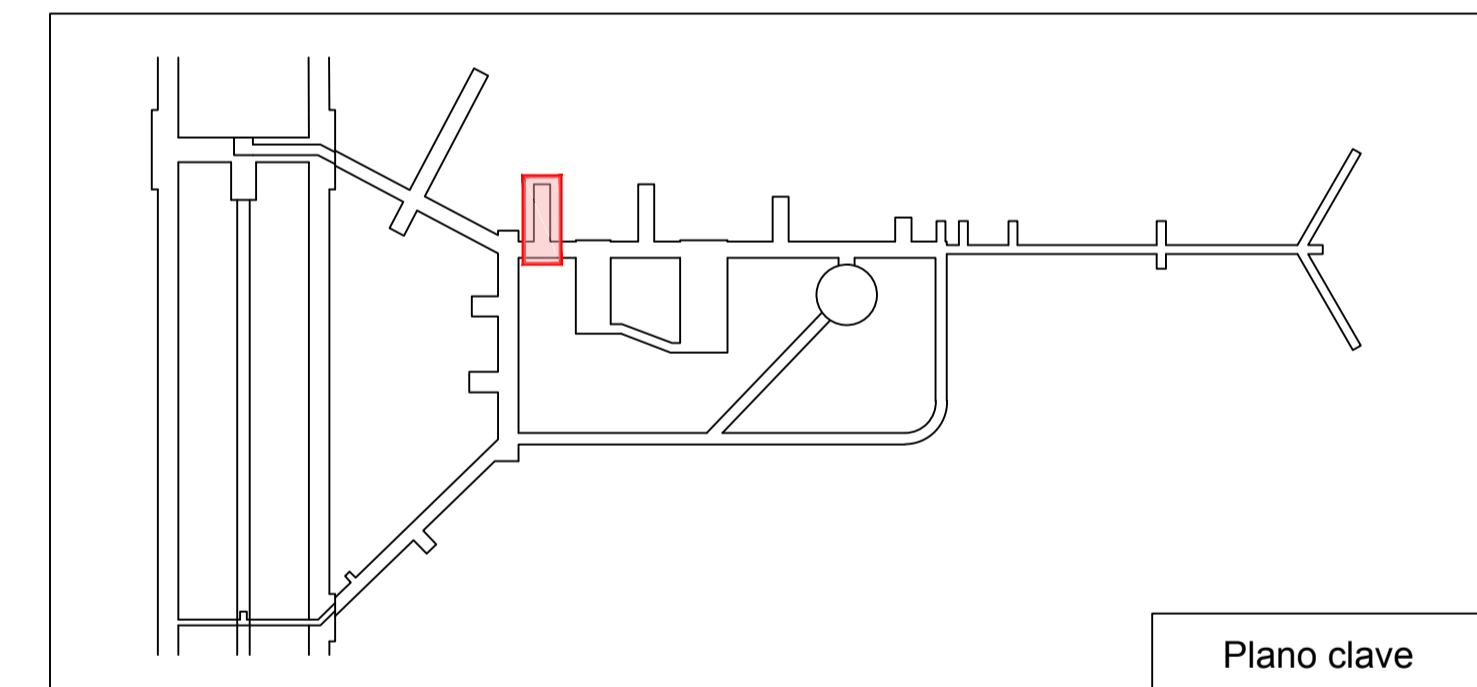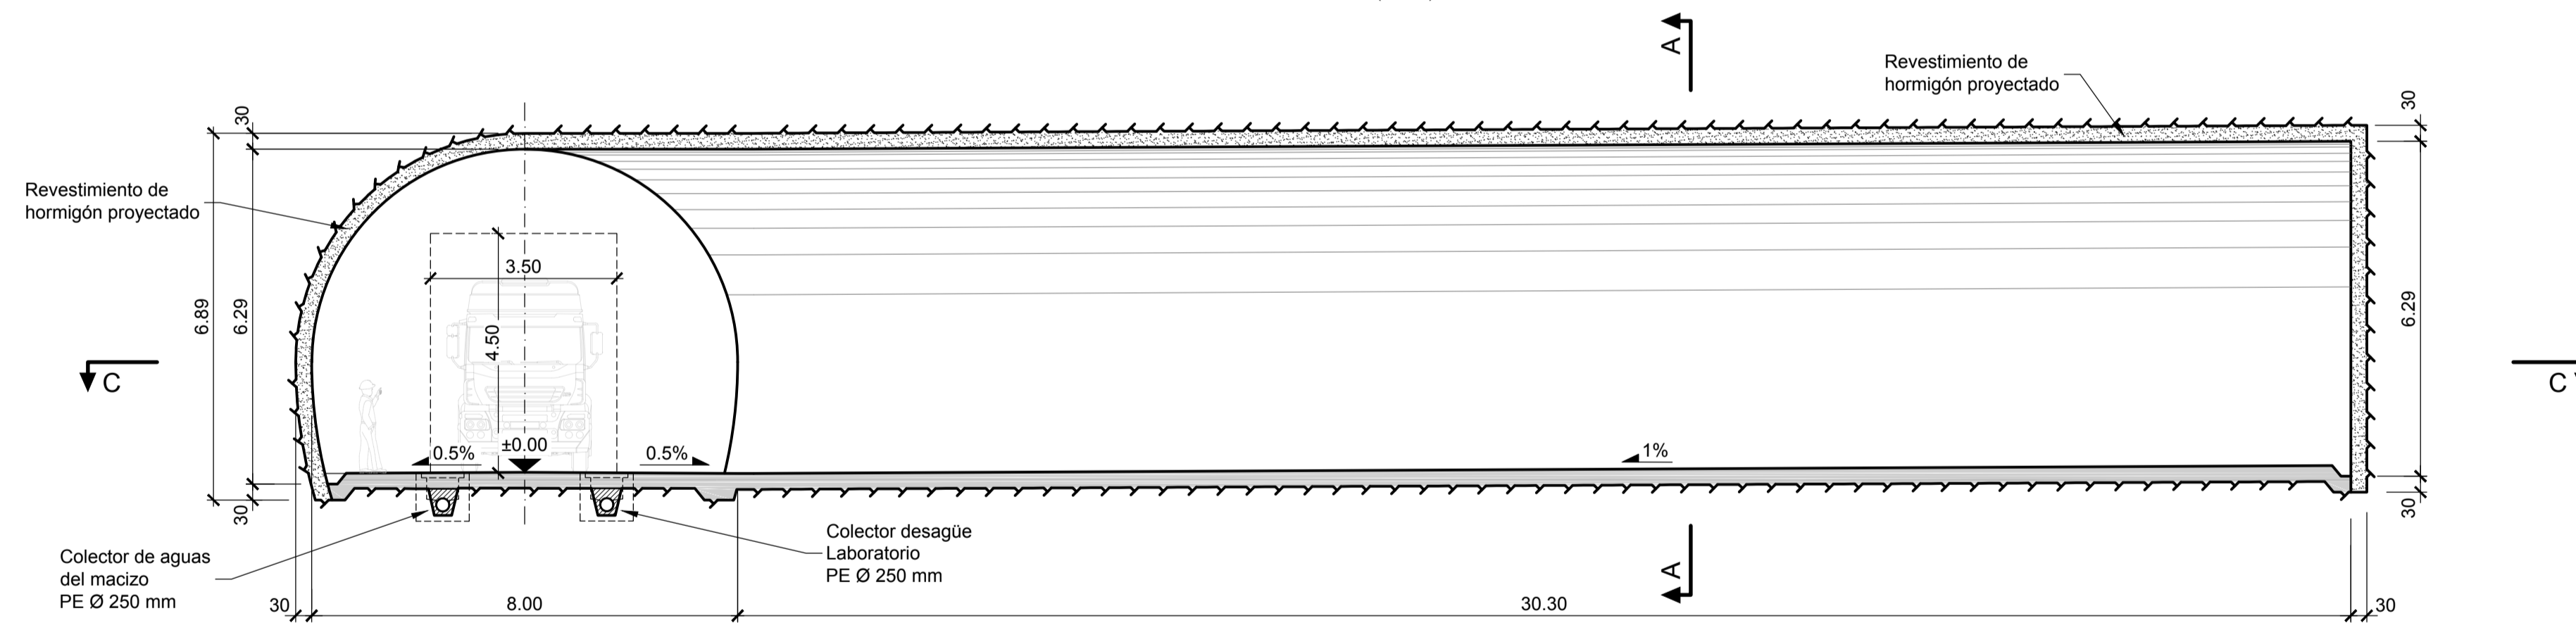

CLAF Centro Latinoamericano de Física Rio de Janeiro, Brasil	Lombardi			
LABORATORIO SUBTERRÁNEO ANDES				
INGENIERÍA BÁSICA DE ANTERPROYECTO				
Sala experimental adicional				
Instalaciones eléctricas				
FECHA	DIBUJADO	CONTROLADO	APROBADO	
15.05.2019	JR	Gub		6198.2-P-013
Formato : 84x60	Escala : 1:100			