



Planta 1-1

(1:100)

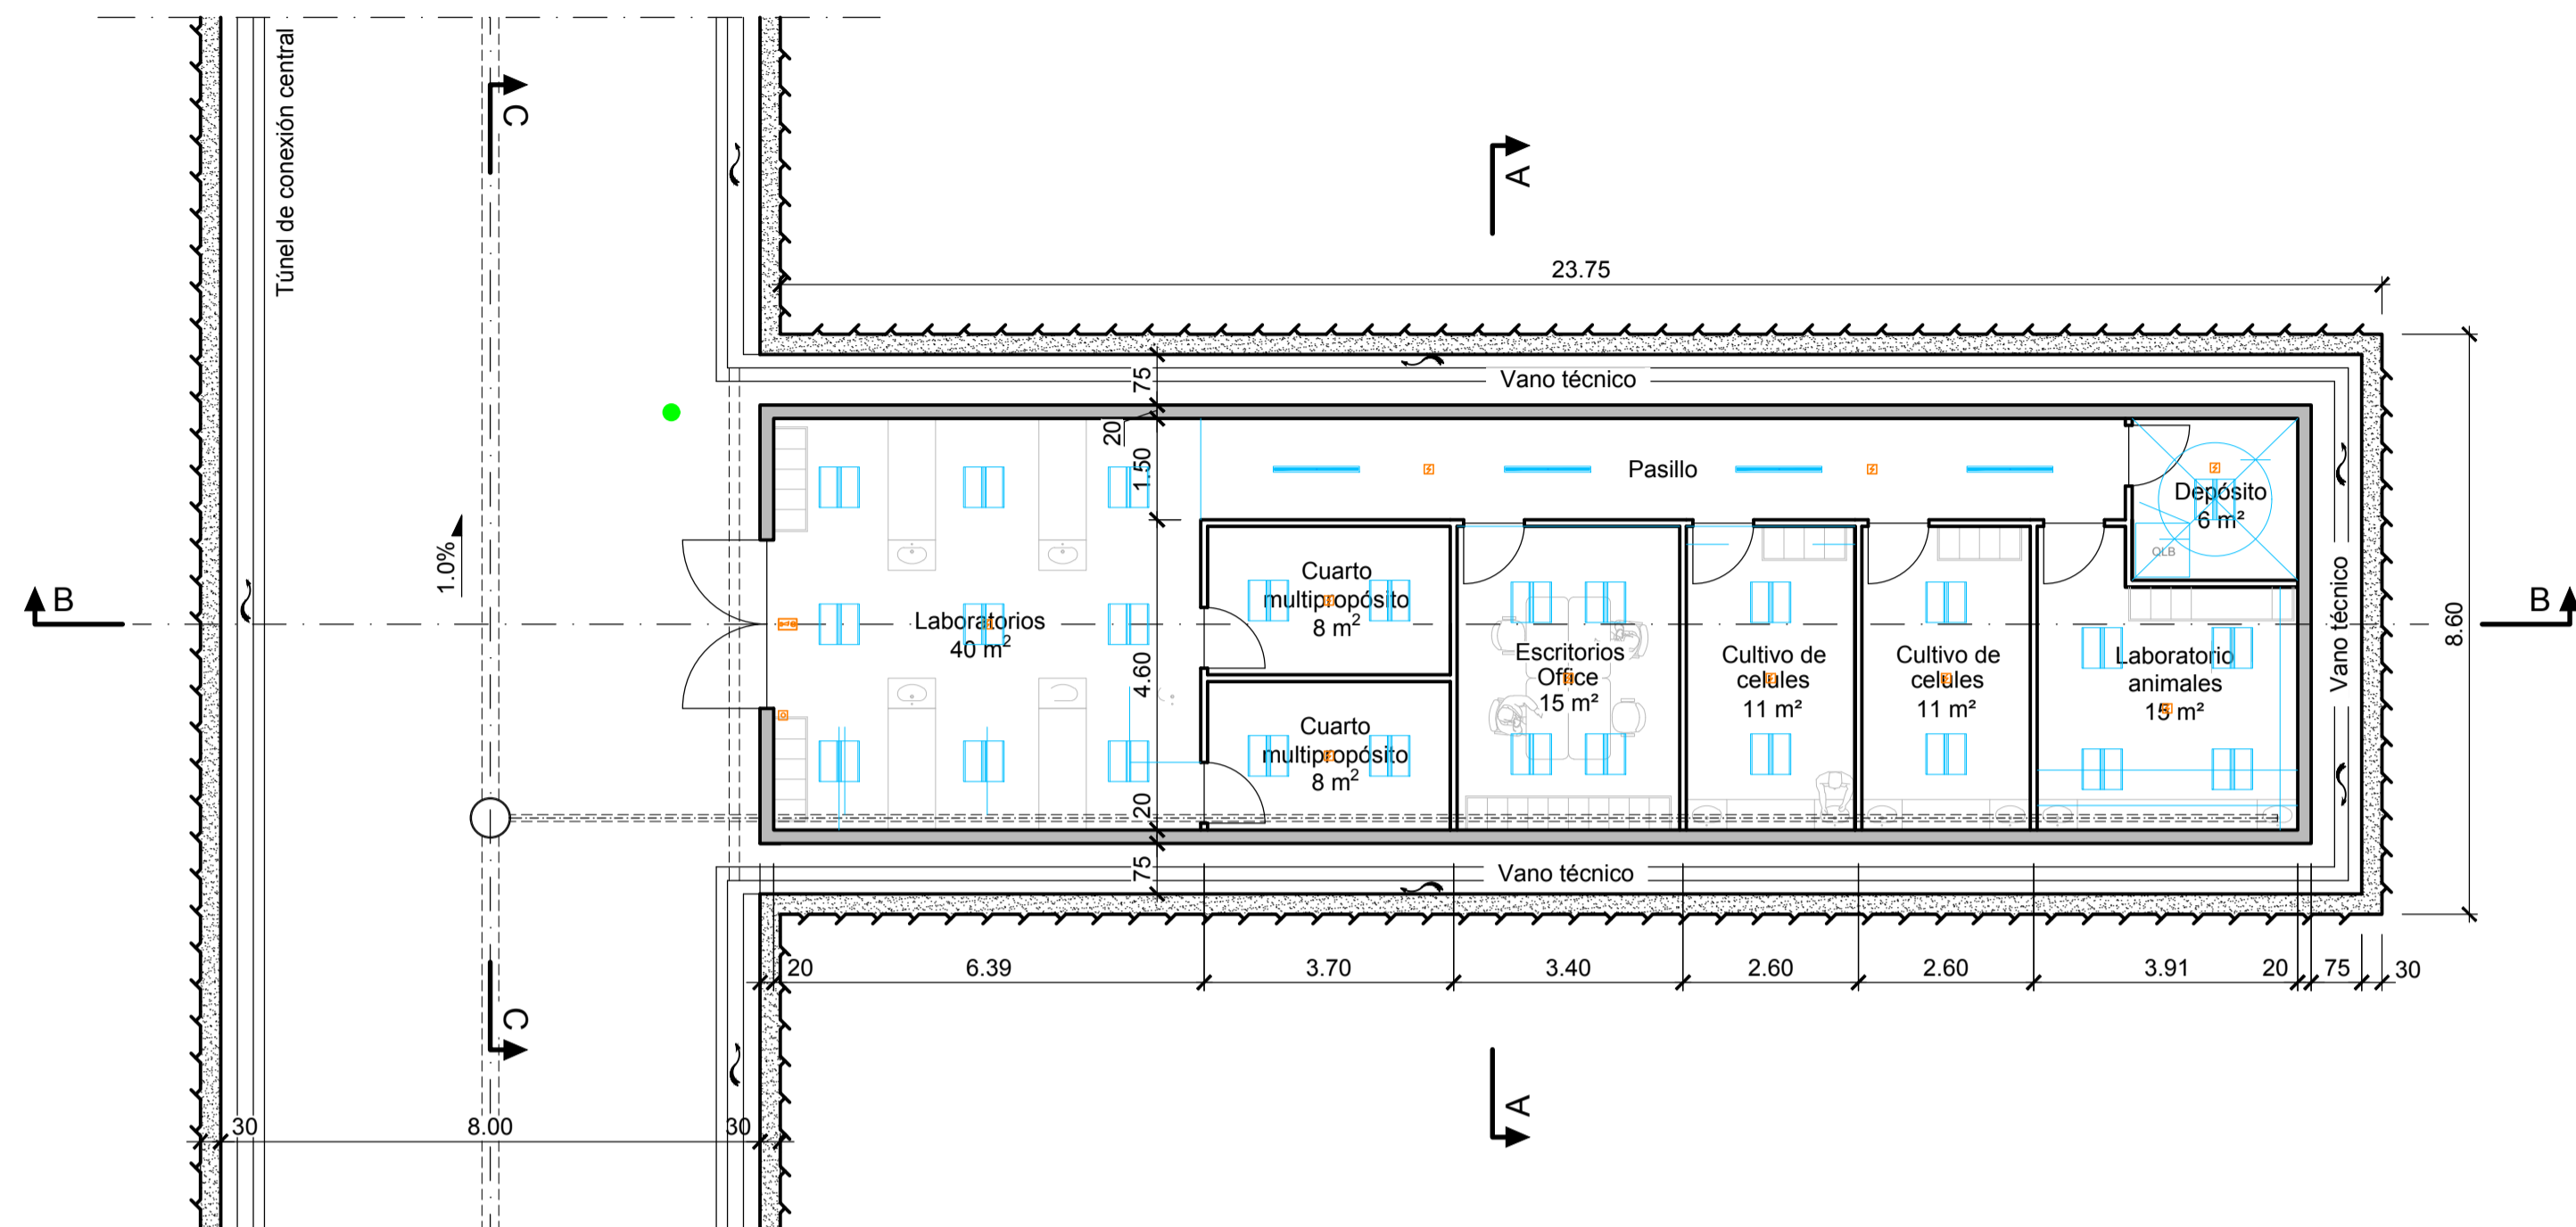

Corte B-B



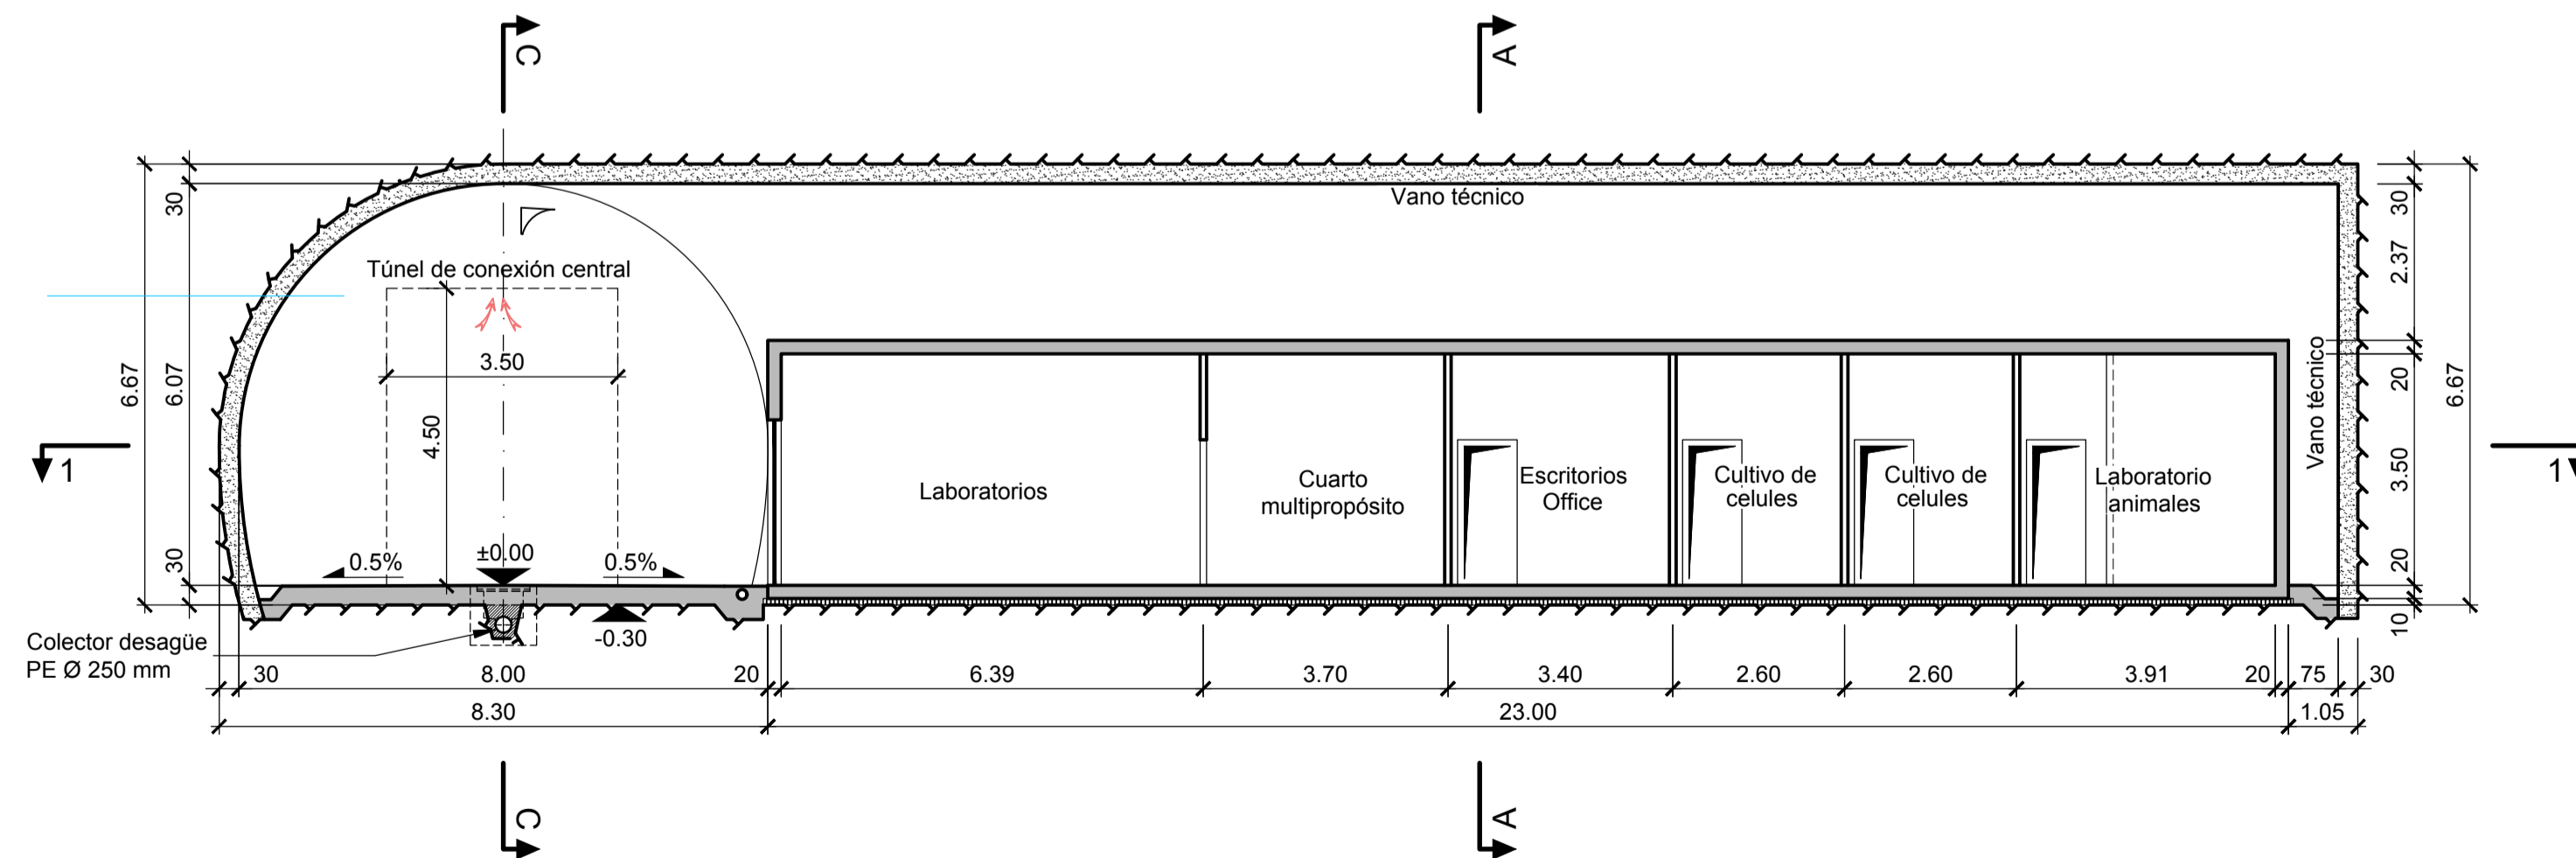


(1:100)




Notas:



- Para instalaciones mecánicas ver planos 6198.2-P-022.

Leyenda:

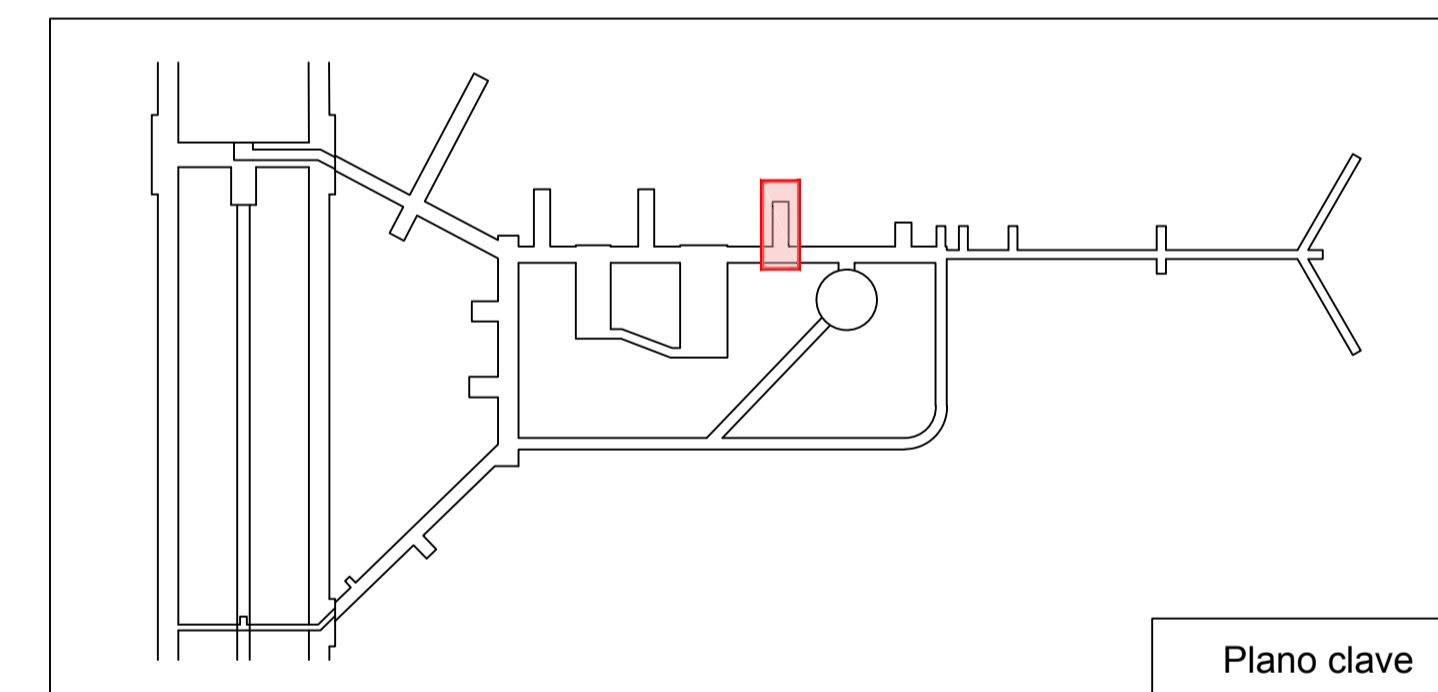-  Detector de humo y temperatura
-  Pulsador manual antincendio
-  Avisador óptico antincendio
-  Luminarias LED
-  Luminarias LED



Plano clave

 CLAF Centro Latinoamericano de Física Rio de Janeiro, Brasil		 Lombardi	
LABORATORIO SUBTERRÁNEO ANDES			
INGENIERÍA BÁSICA DE ANTERPROYECTO			
Laboratorio de biología			
Instalaciones eléctricas			
FECHA	DIBUJADO	CONTROLADO	APROBADO
15.05.2019	PS	Gub	
Formato : 84x59.4			Escala : 1:100
			6198.2-P-023