
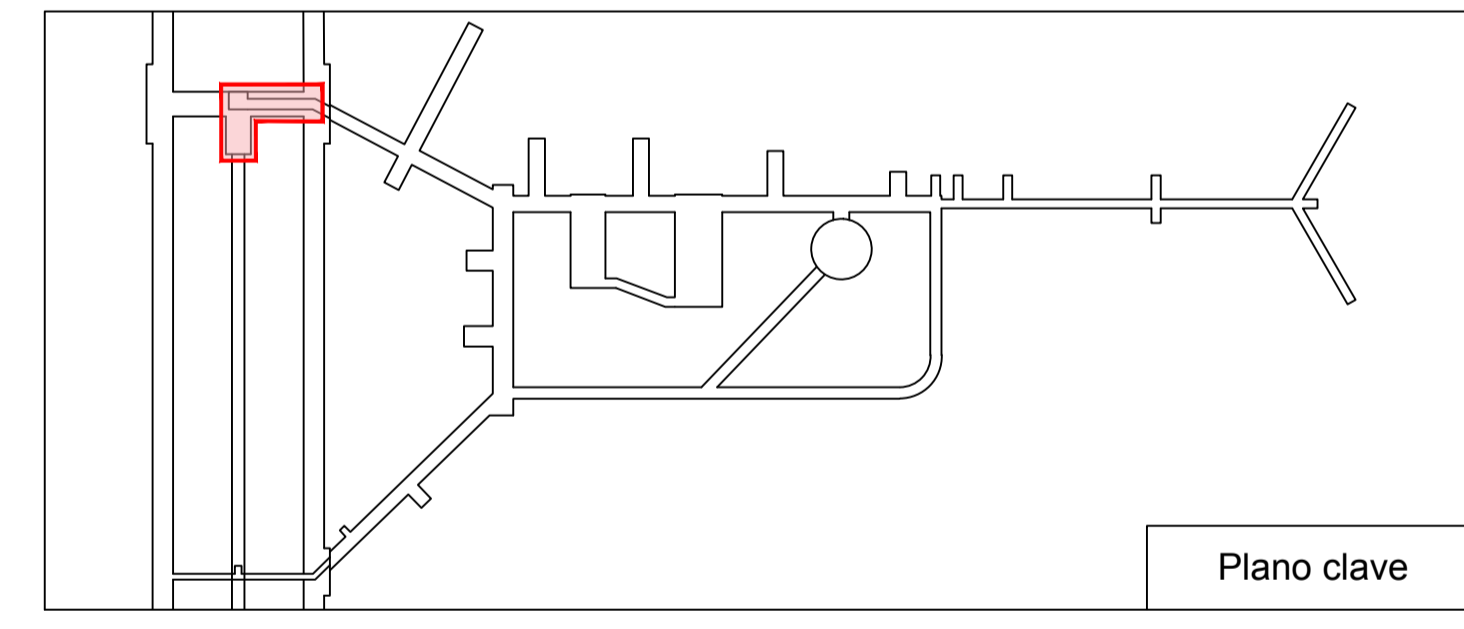
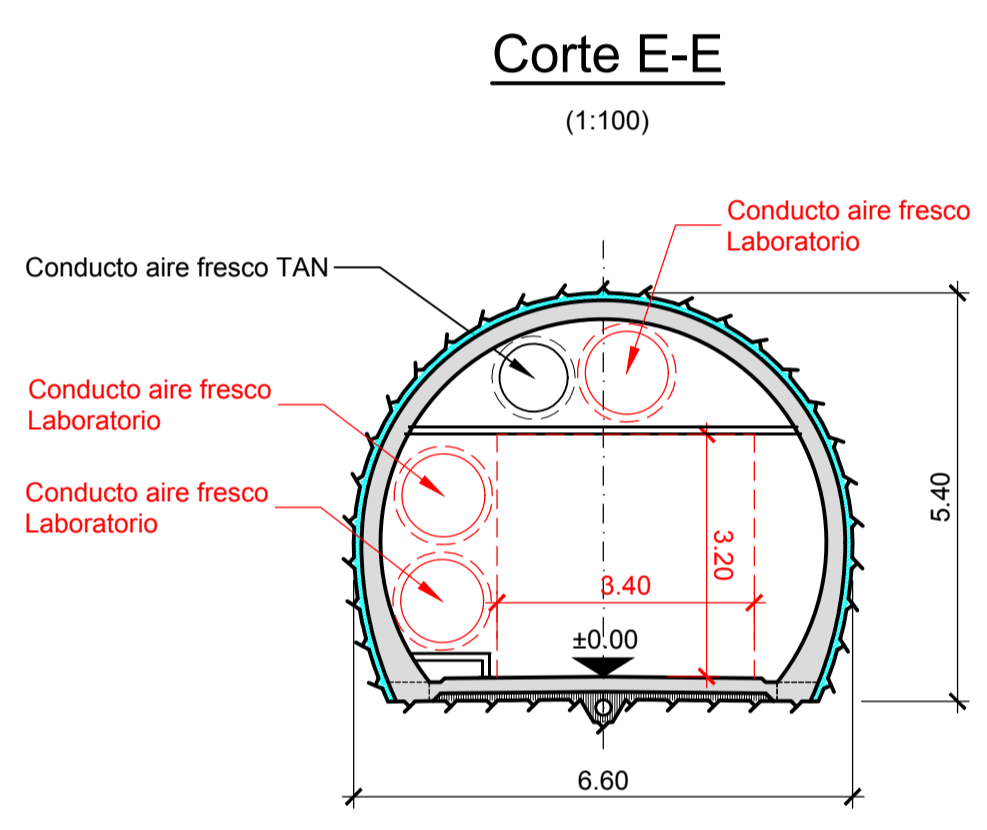
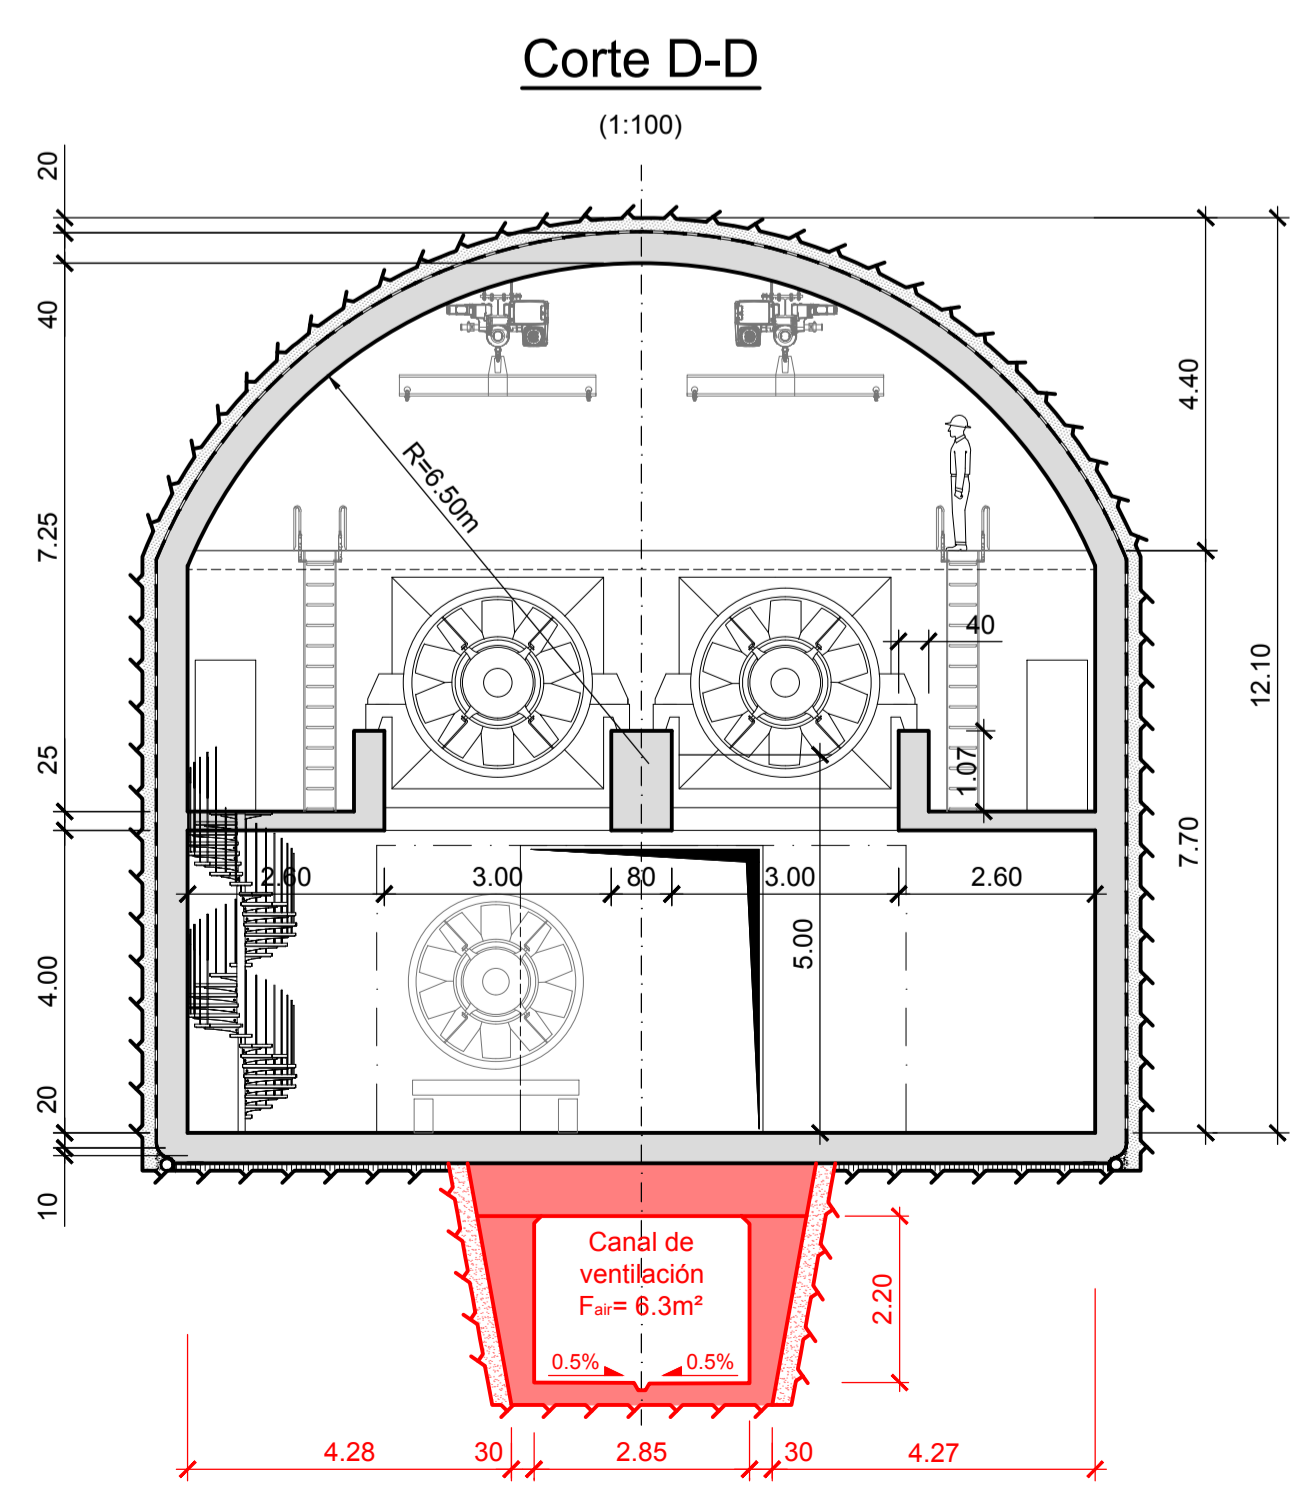


**Notas:**

- Salida Laboratorio - Planta y cortes, ver plano 9198.1-P-025
- Cortes A-A, C-C, ver plano 6198.1-P-027

**Leyenda:**

- Proyecto TAN
- Modificaciones ANDES

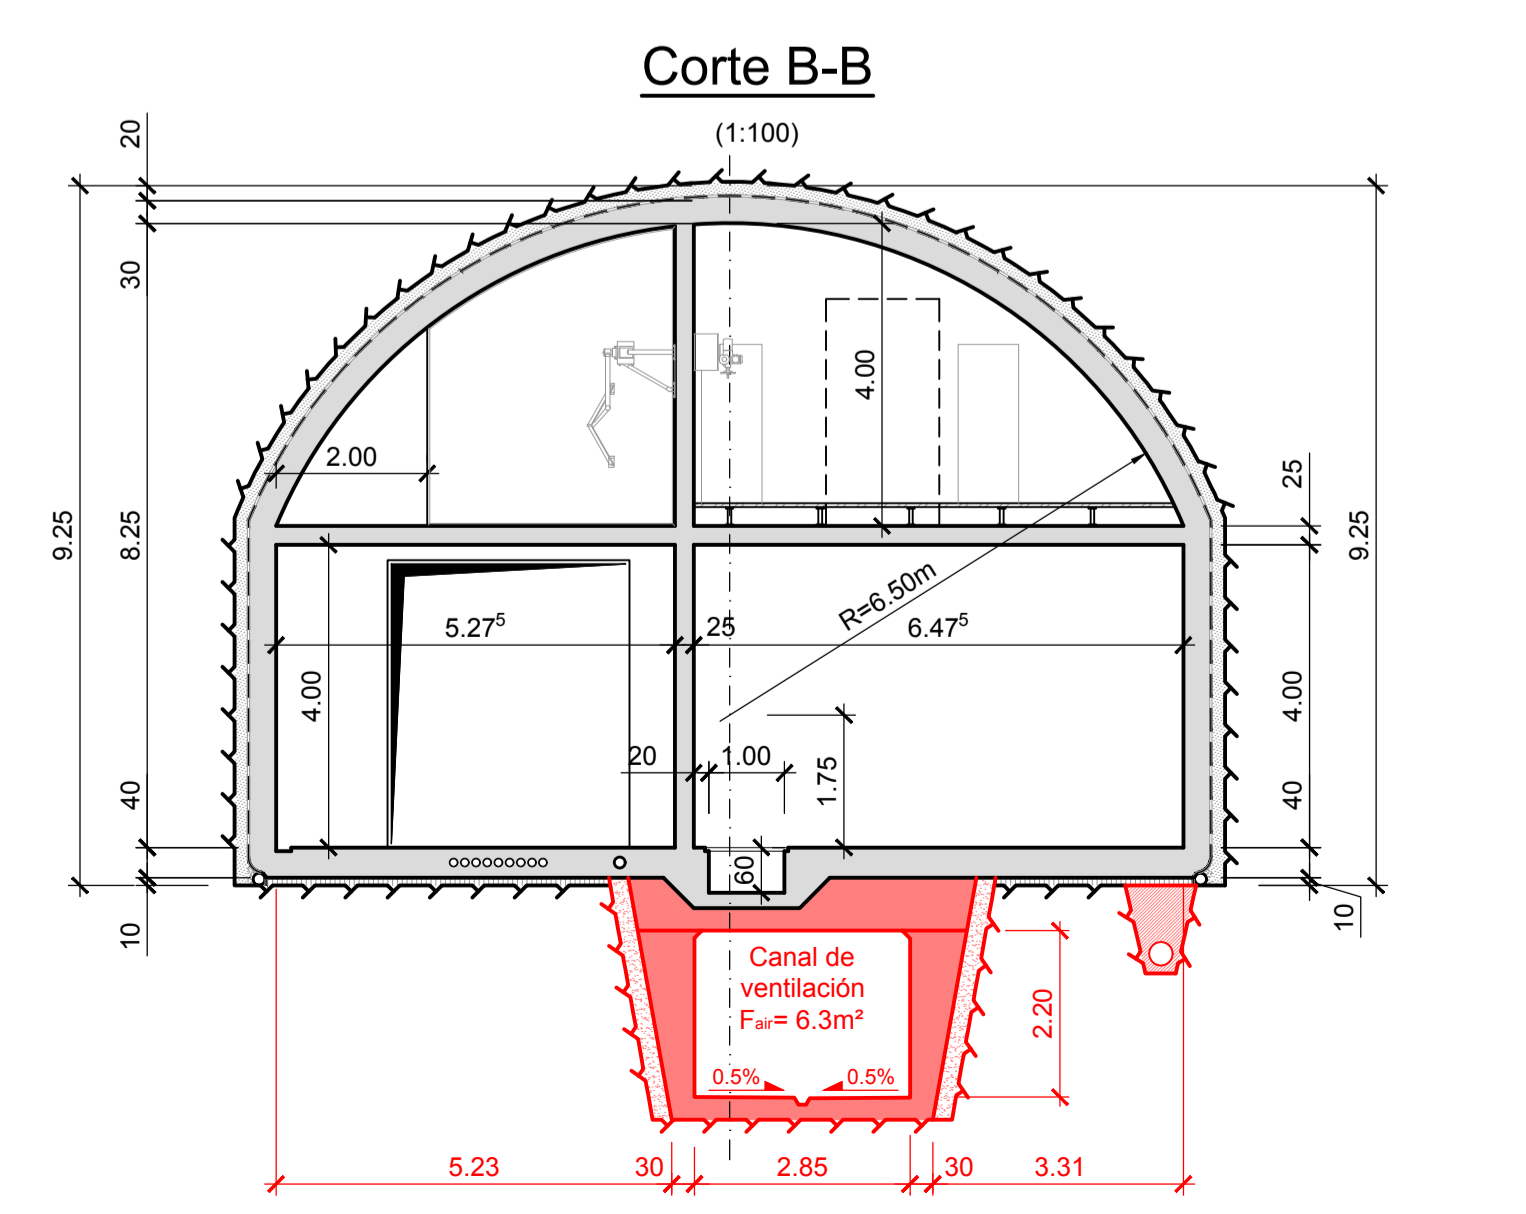

CLAF Centro Latinoamericano de Física Rio de Janeiro, Brasil		Lombardi	
LABORATORIO SUBTERRÁNEO ANDES			
INGENIERÍA BÁSICA DE ANTEPROYECTO			
<b>Central de ventilación Oeste y canal de ventilación, hoja 1/2</b> Planta y cortes			
FECHA	DIBUJADO	CONTROLADO	APROBADO
15.05.2019	Be	Gub	...
Formato : 84x60			Escala : 1:100
			6198.1-P-026