


Notas:

- Para instalaciones mecánicas ver plano 6198.2-P-004


Corte A-A

Aexc=518 m²
Aint=476 m²
(1:200)

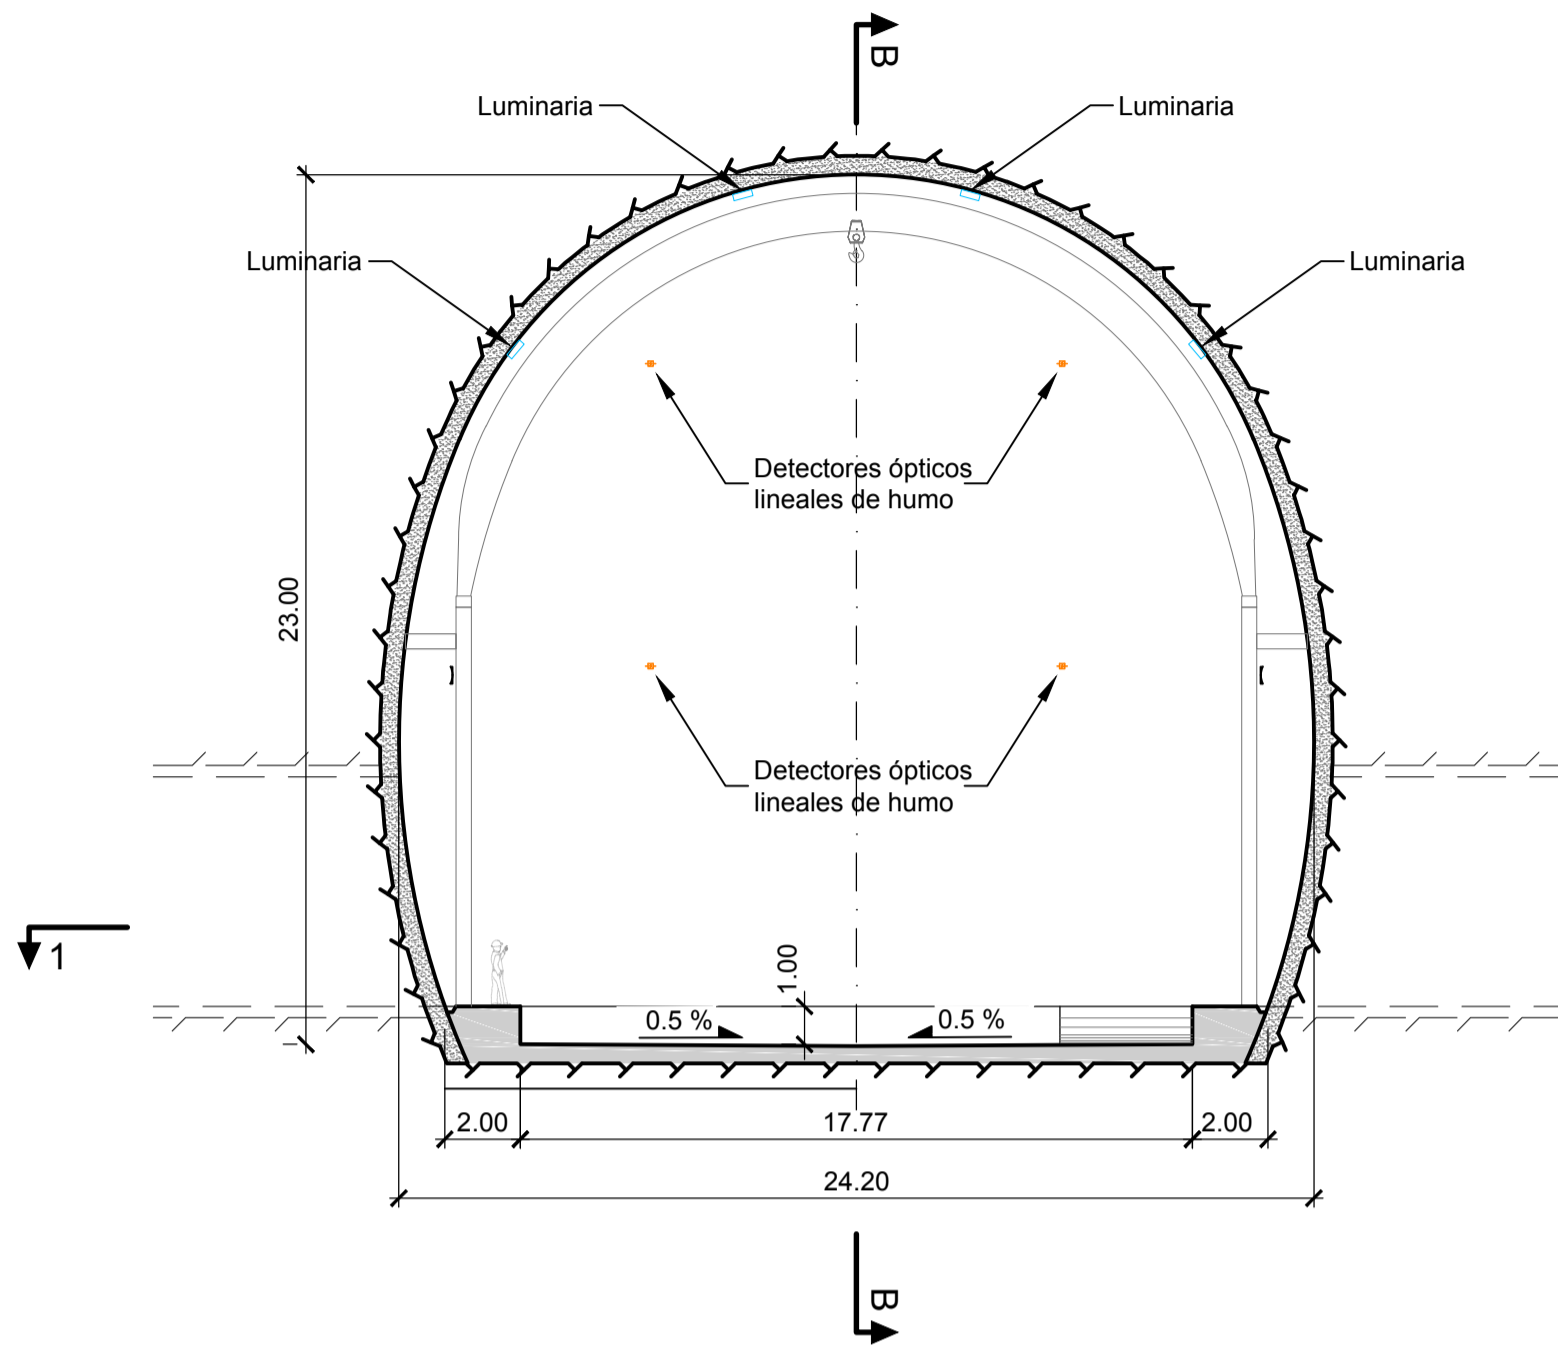



Corte B-B

(1:200)

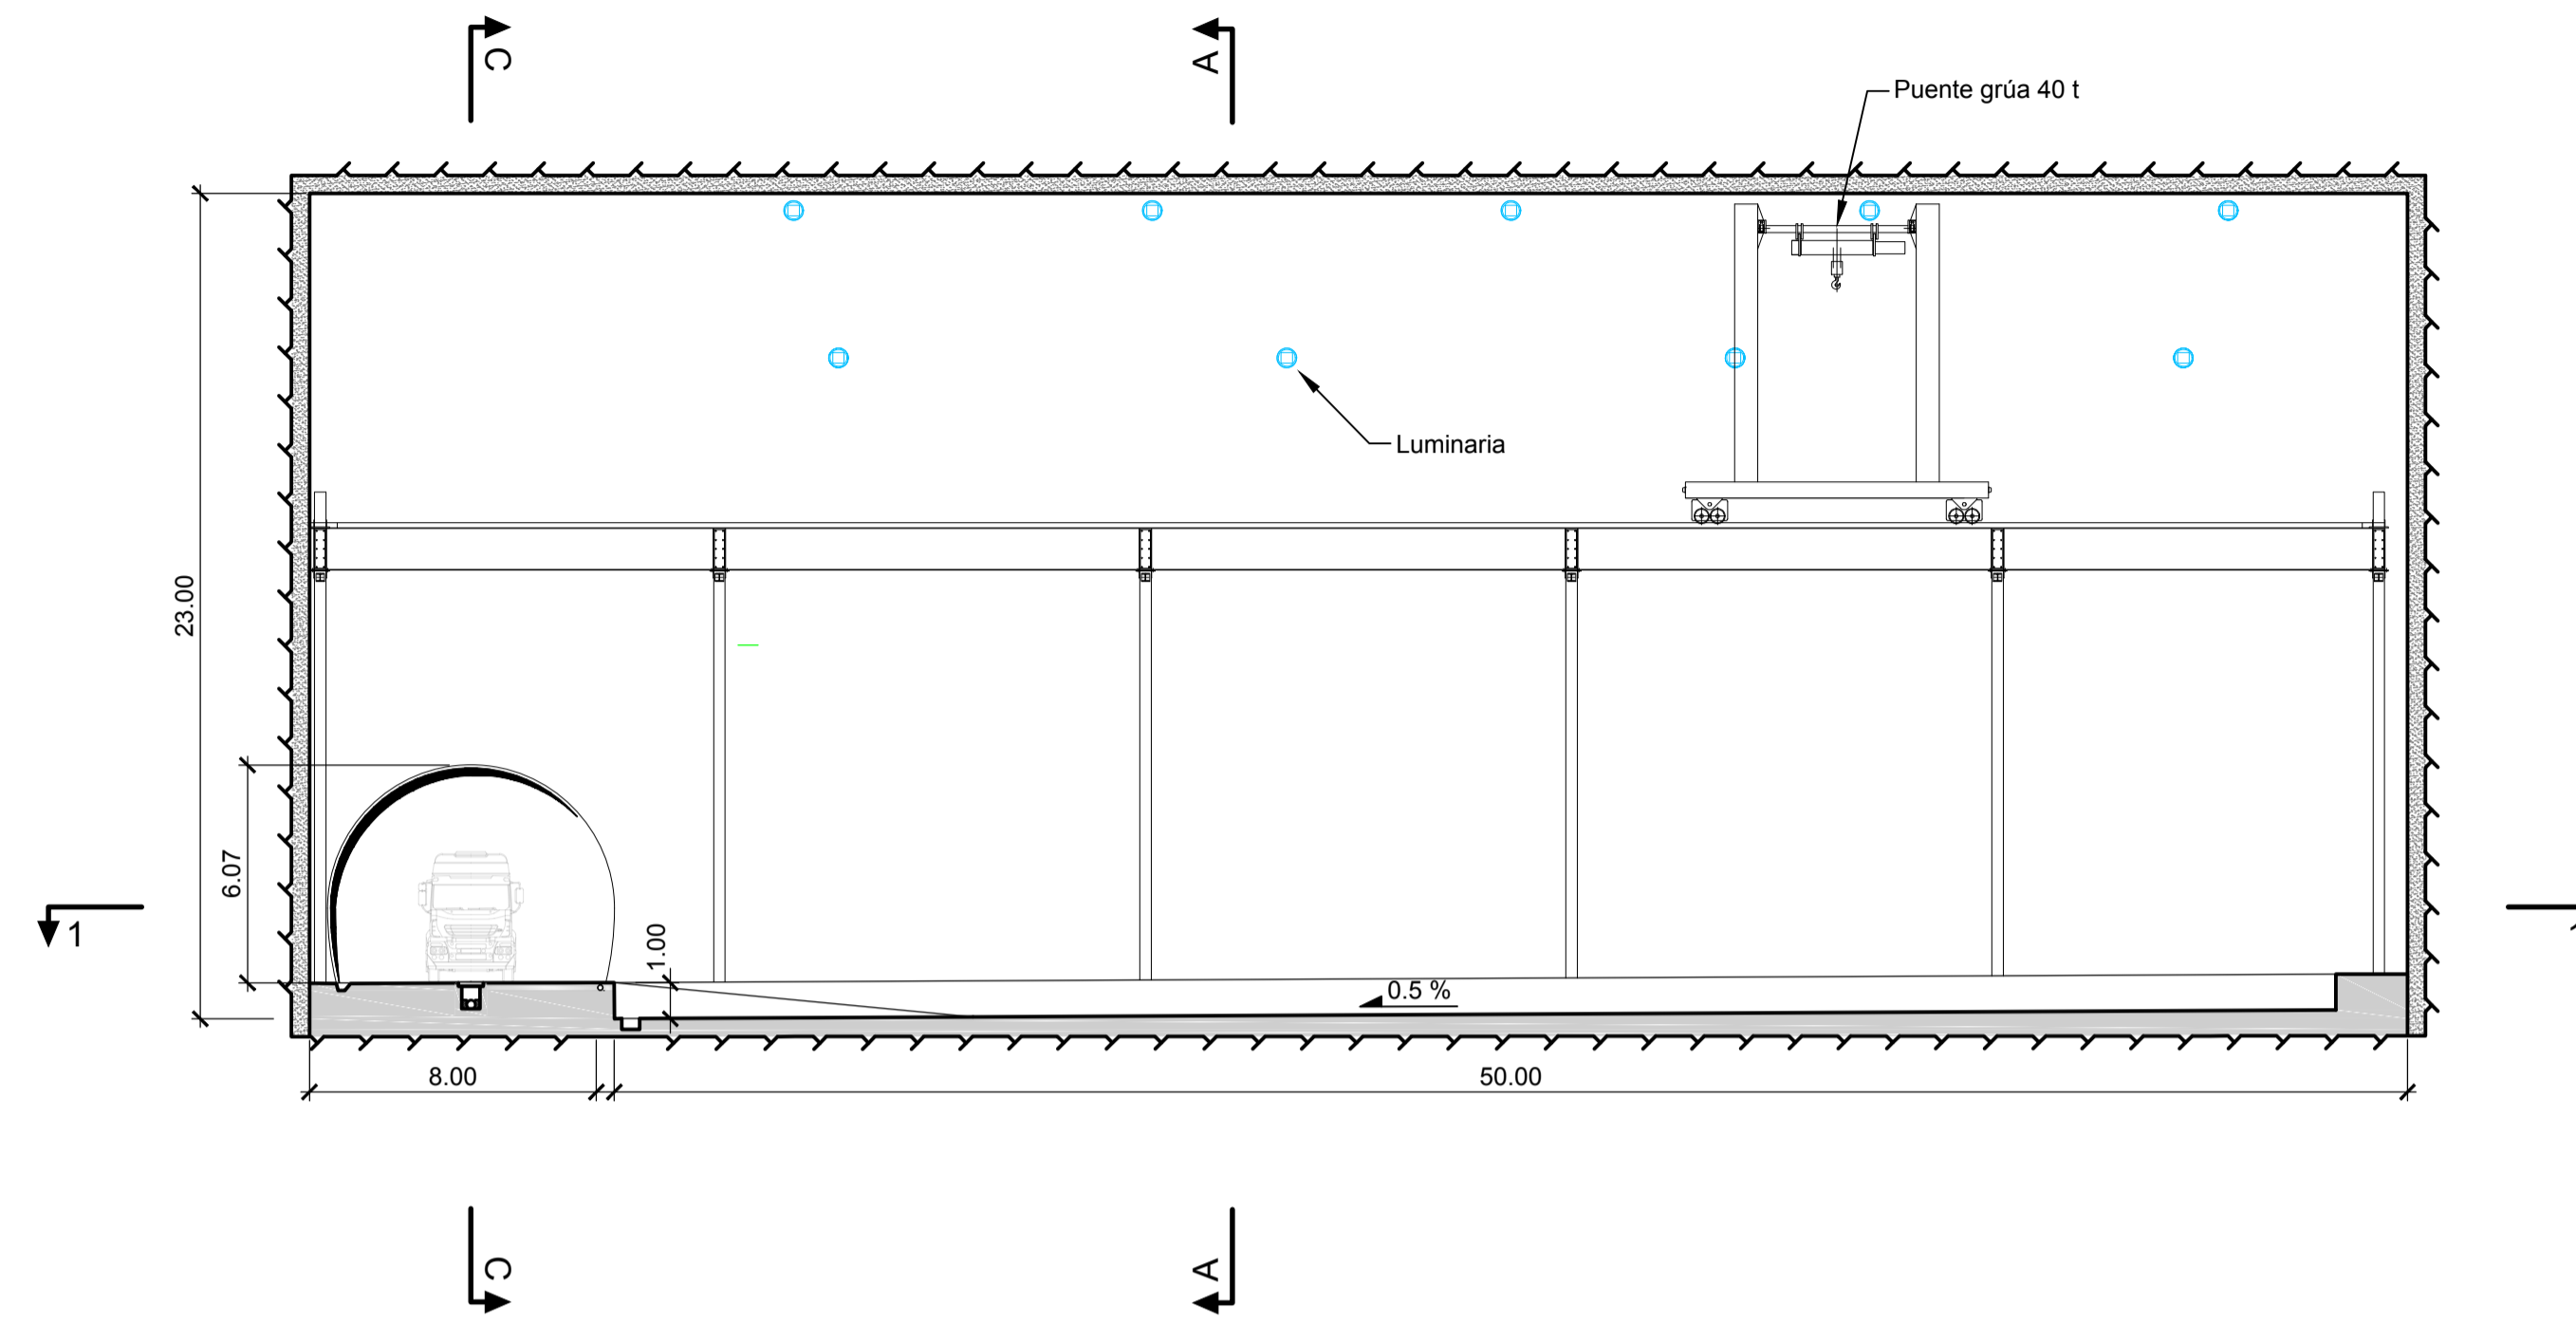

Planta 1-1

(1:200)

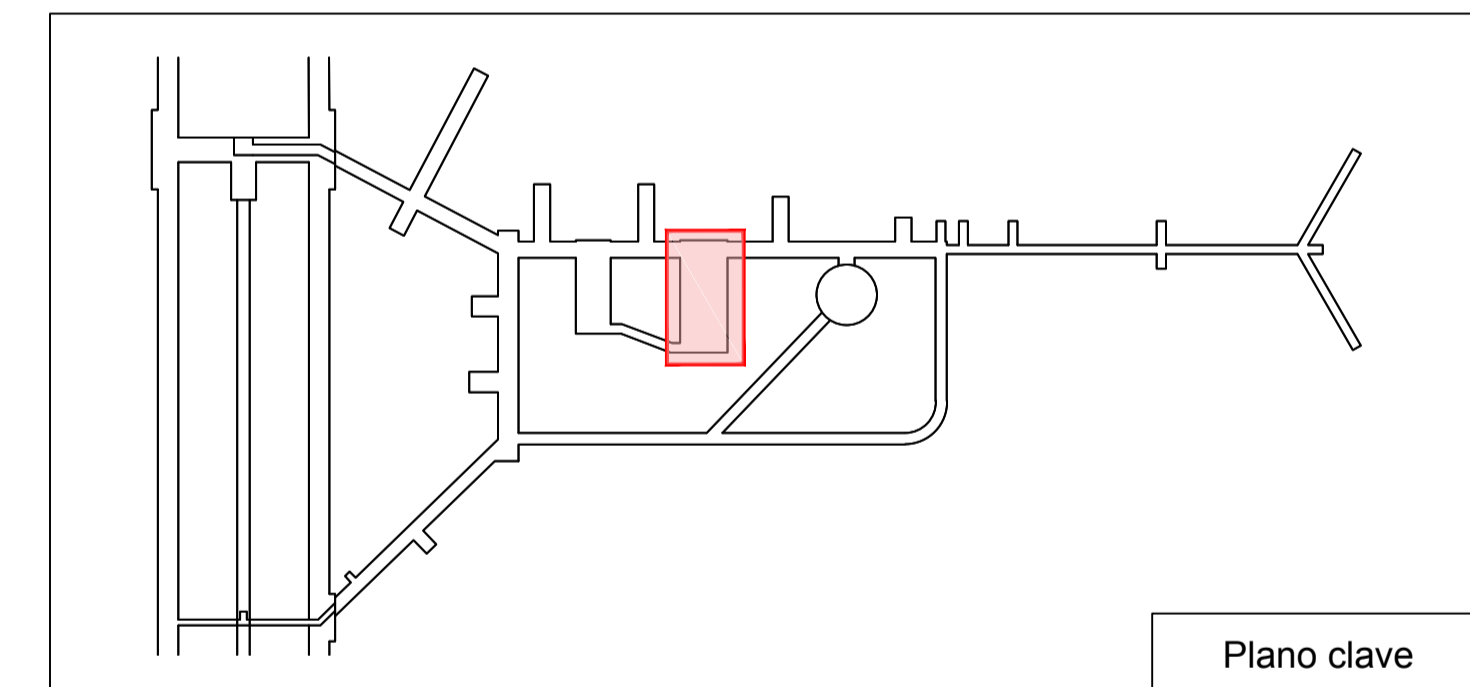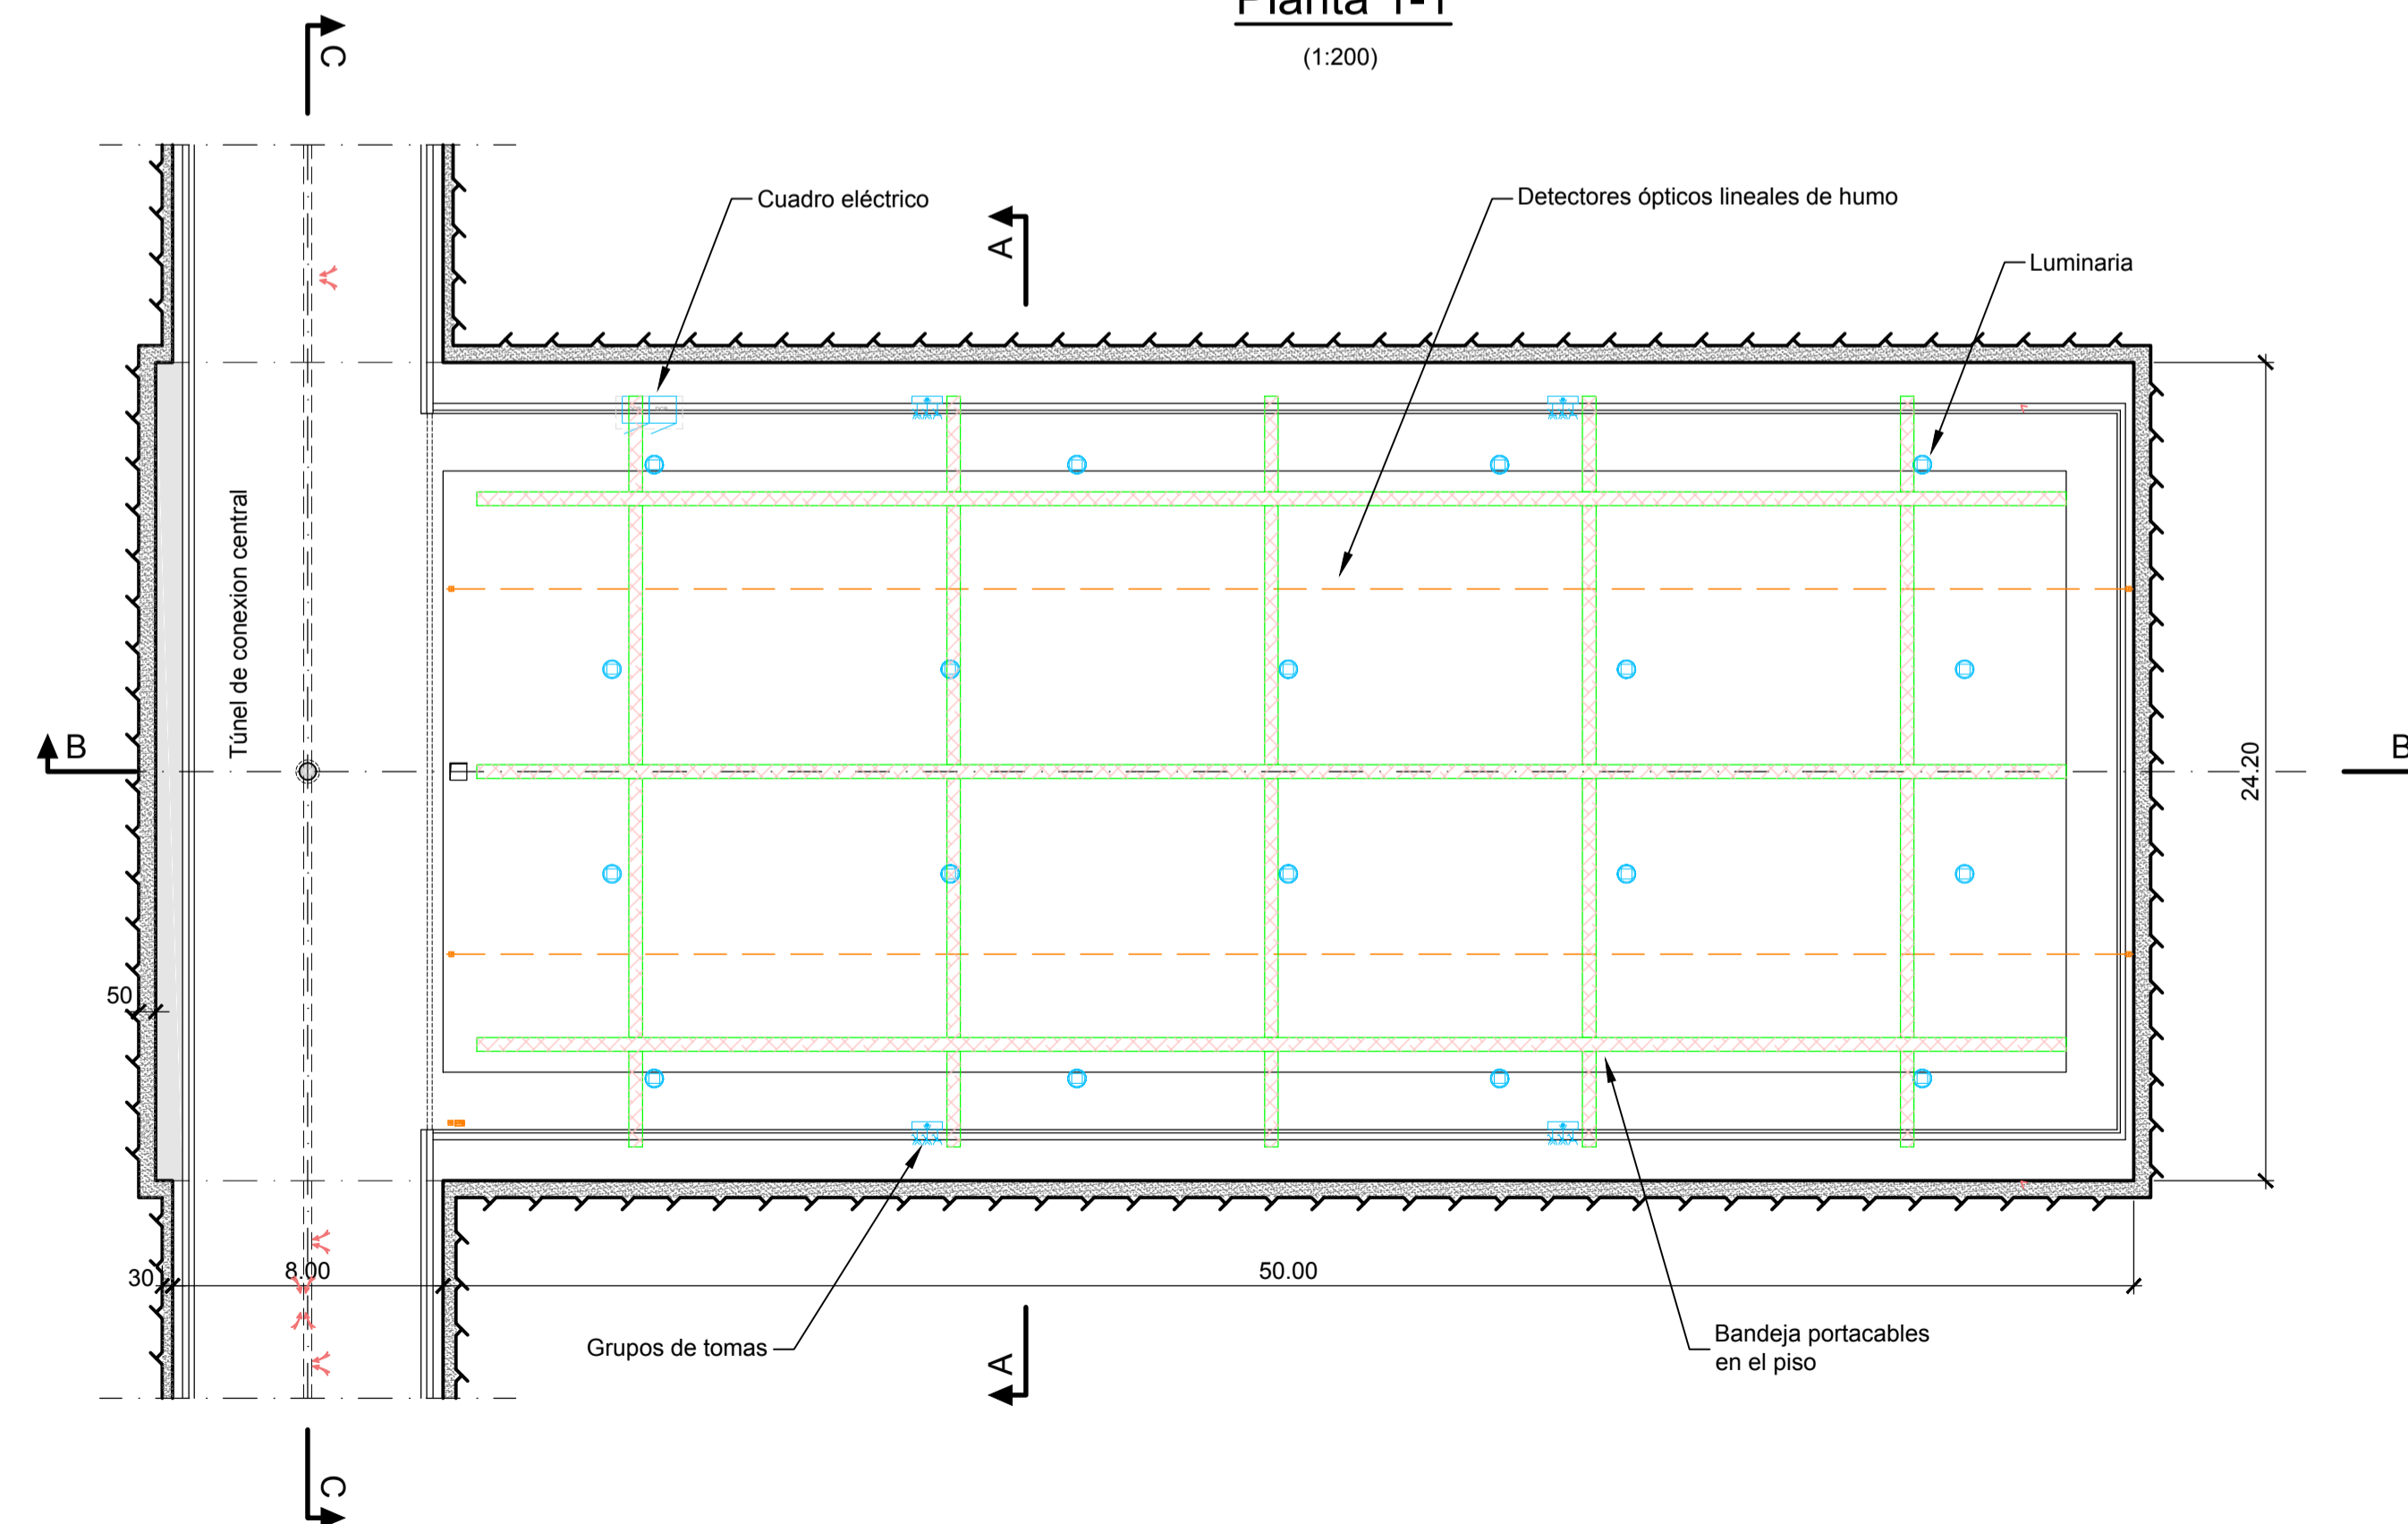

CLAF Centro Latinoamericano de Física Rio de Janeiro, Brasil		Lombardi	
LABORATORIO SUBTERRÁNEO ANDES			
INGENIERÍA BÁSICA DE ANTERPROYECTO			
Cavema principal			
Instalaciones electromecánicas			
FECHA	DIBUJADO	CONTROLADO	APROBADO
15.05.2019	PS	Gub	
Formato : 84x59.4			Escala : 1:200
			6198.2-P-005