



Corte A-A

(1:100)

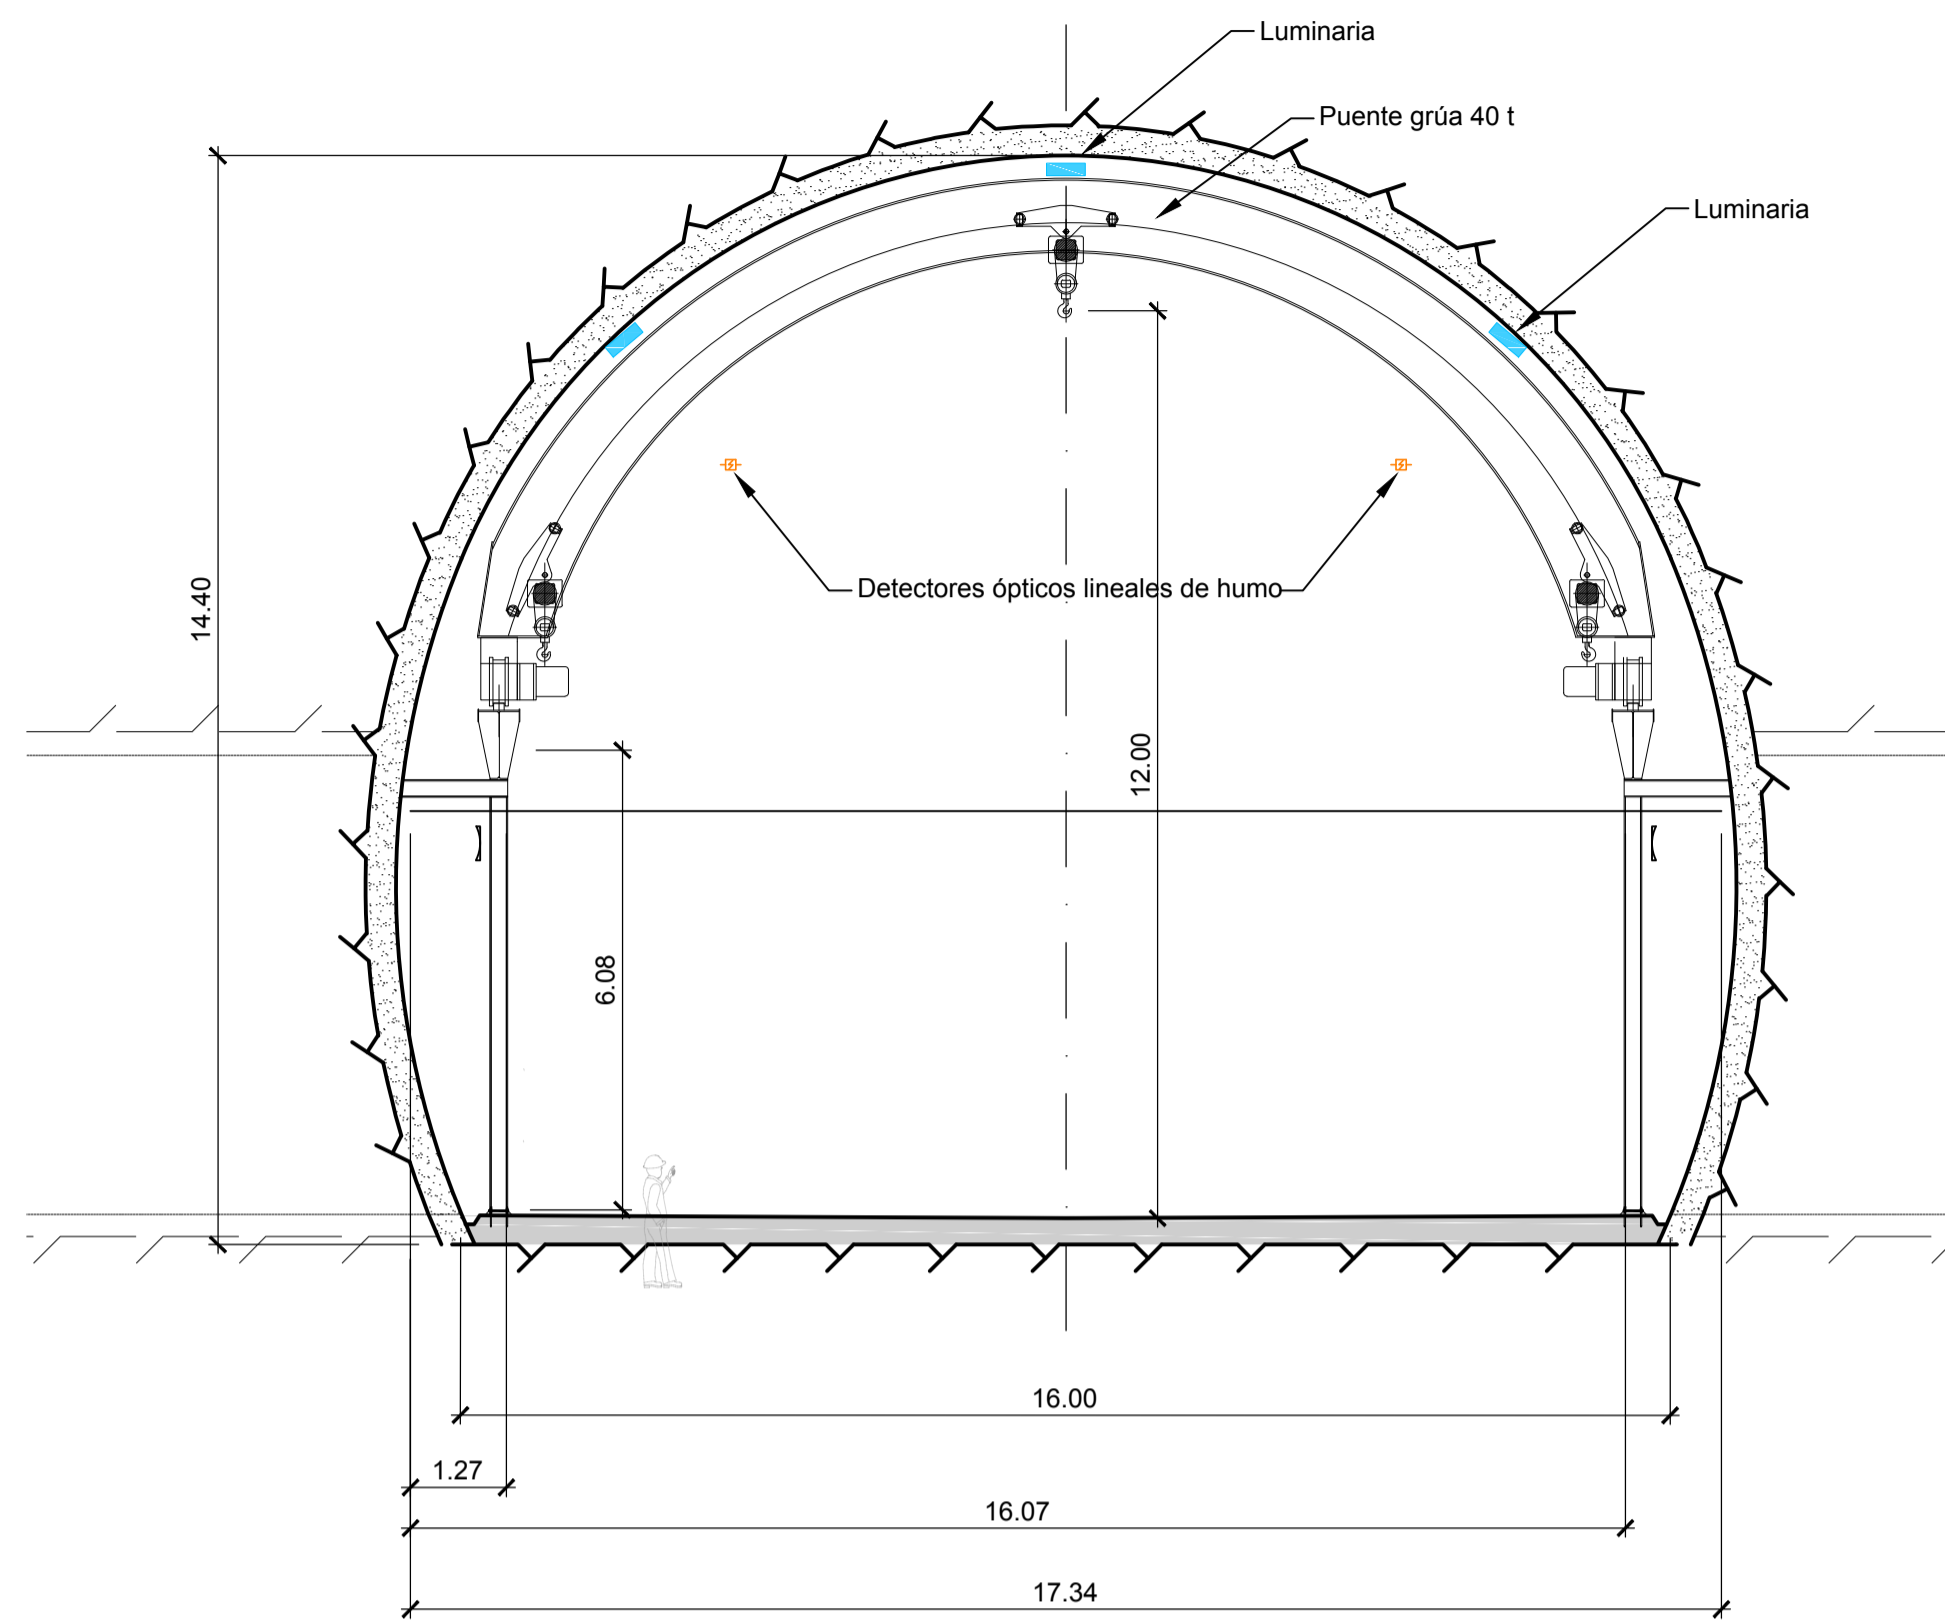


Corte B-B

(1:100)

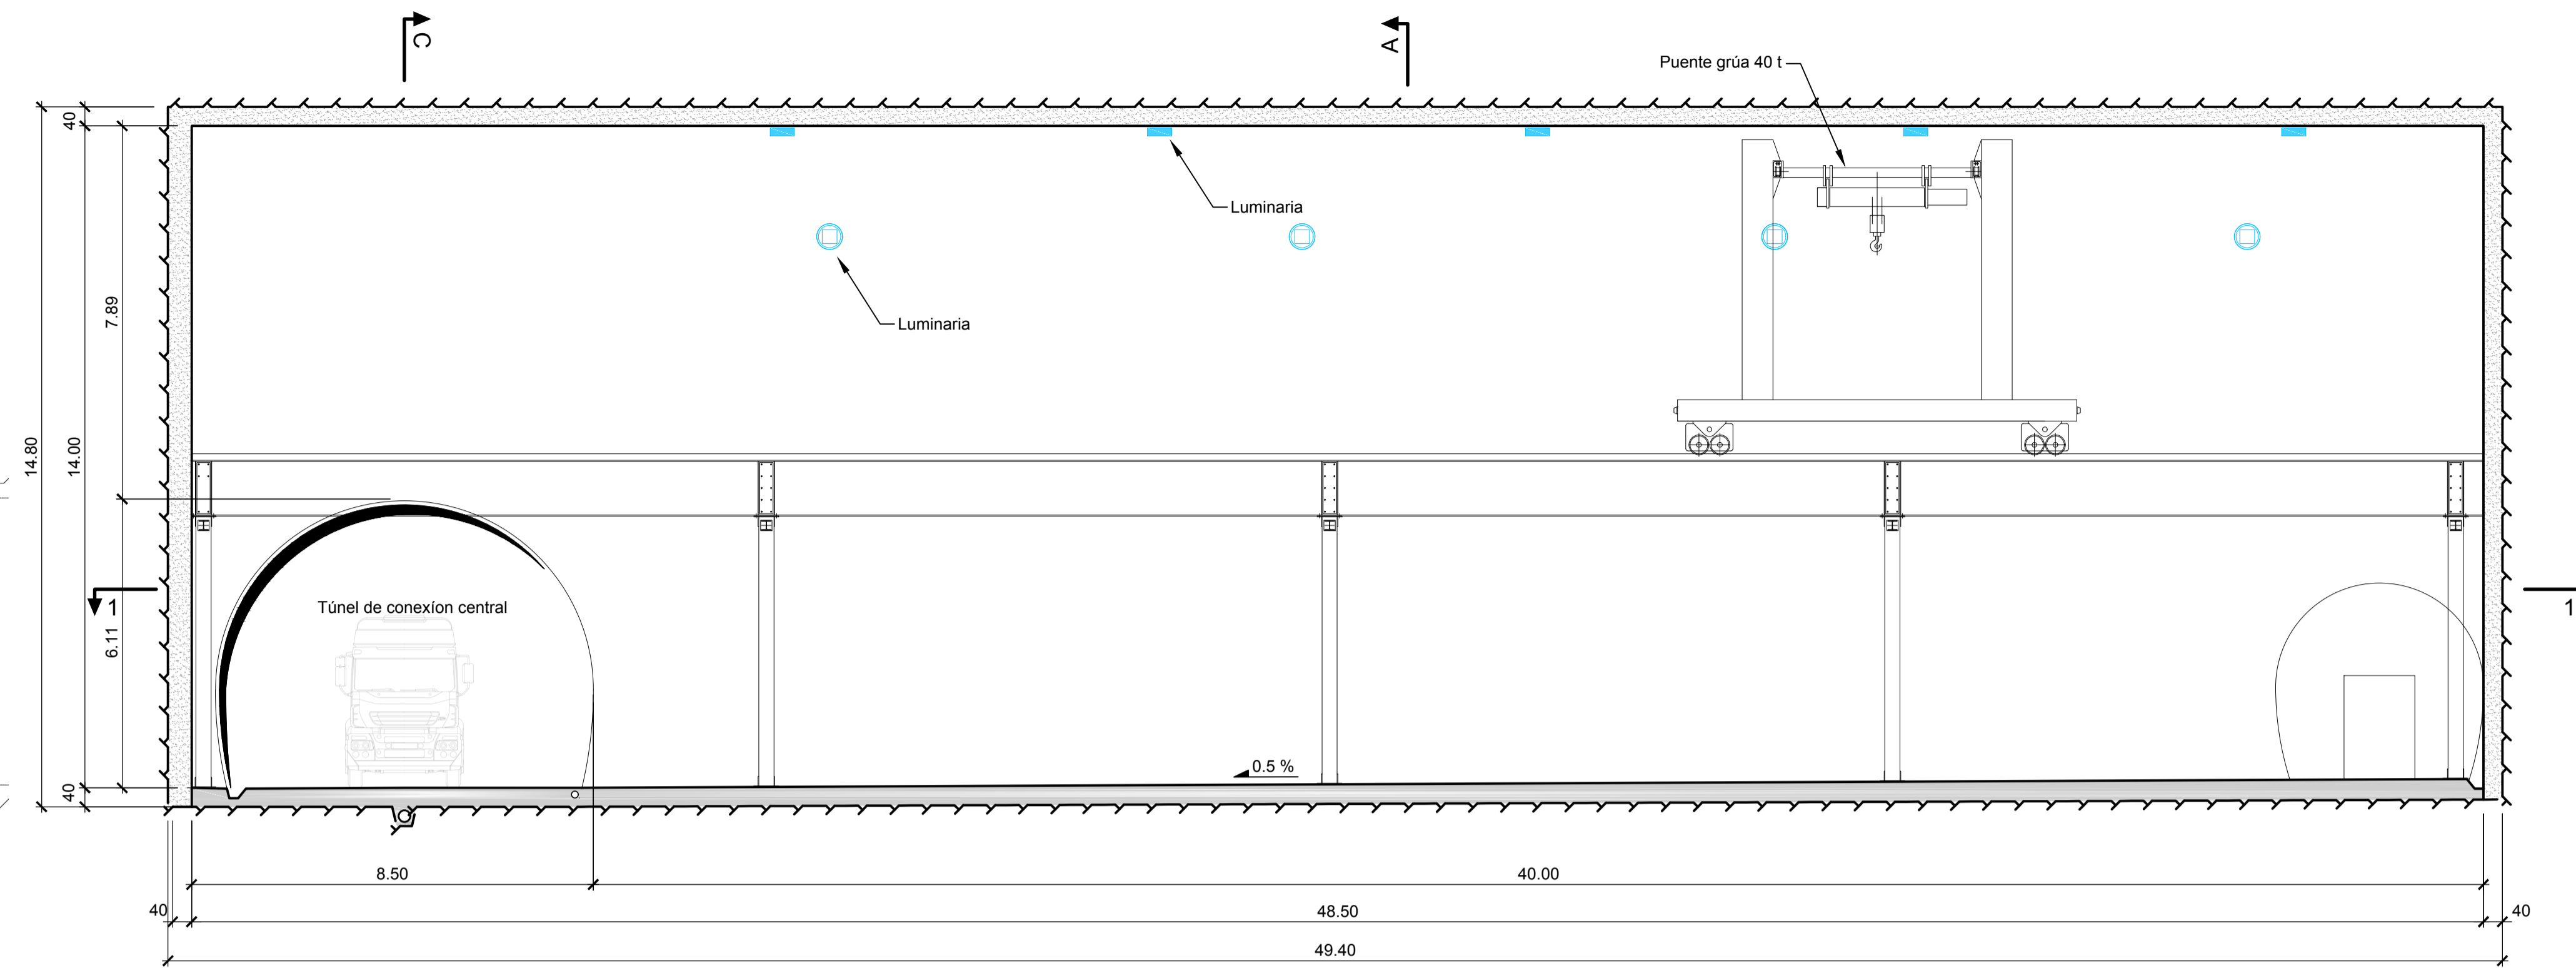


Planta 1-1

(1:100)

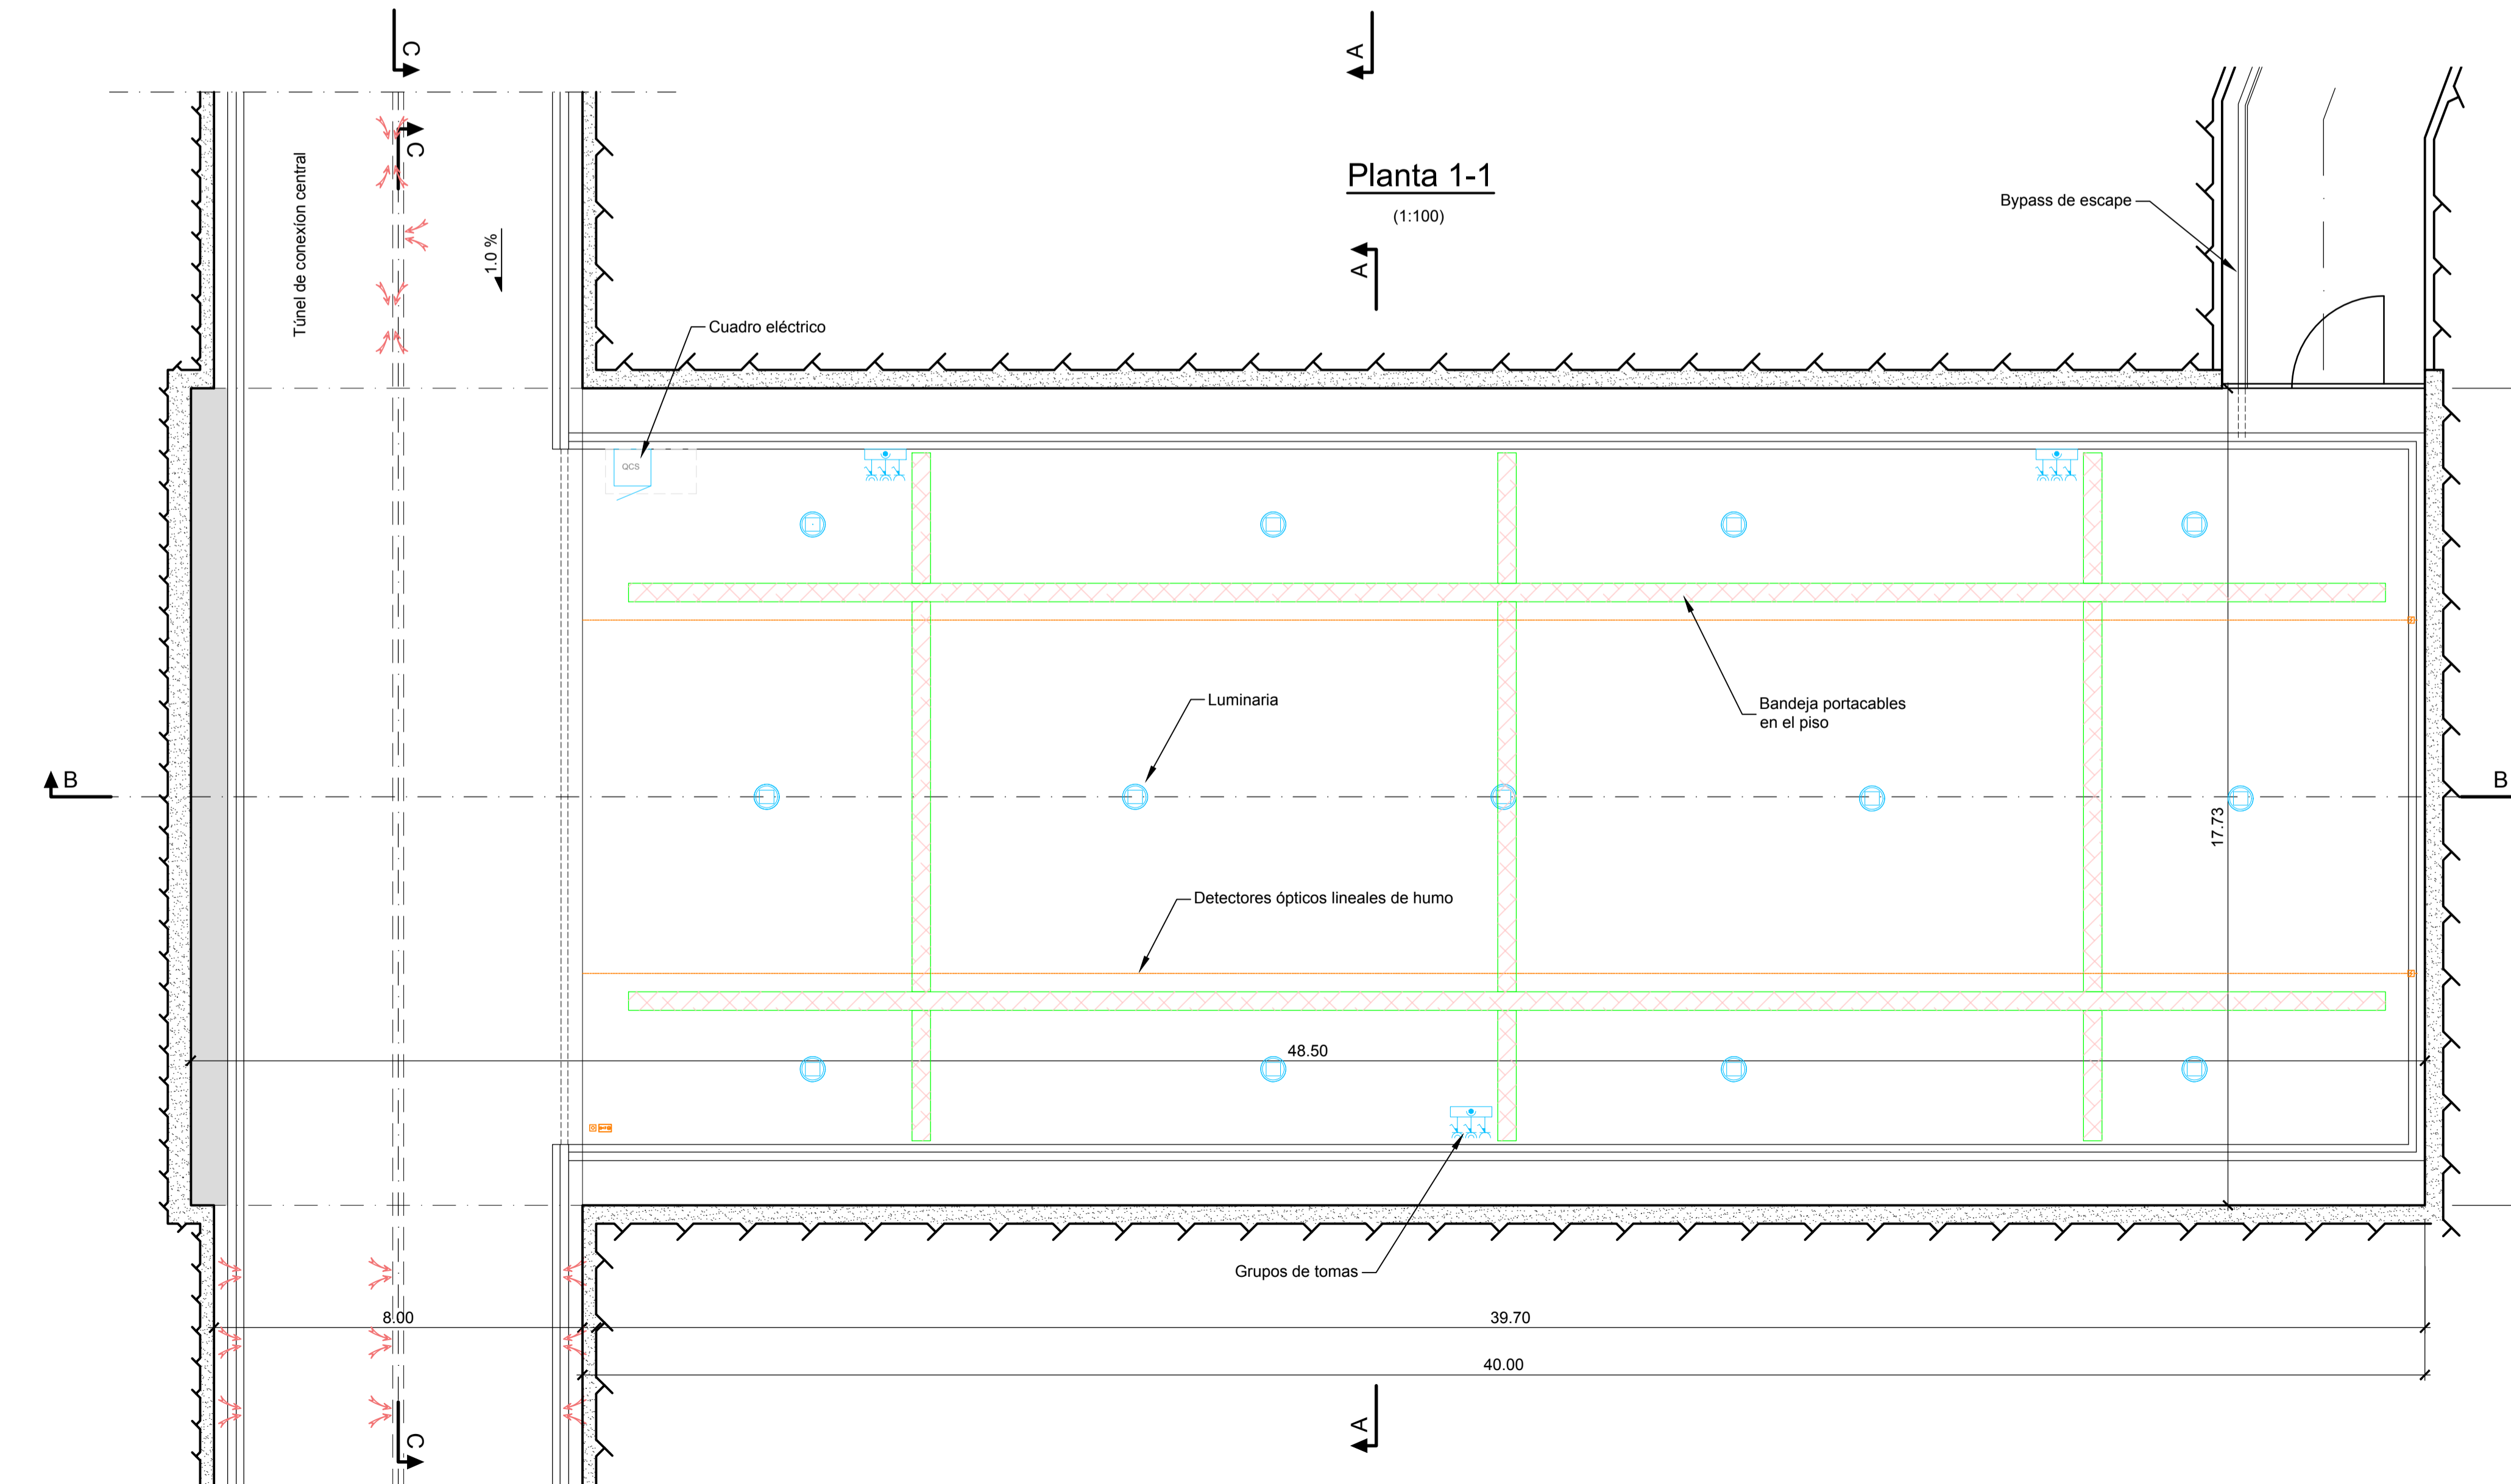

Notas:

- Para instalaciones eléctricas ver plan 6198.2-P-006

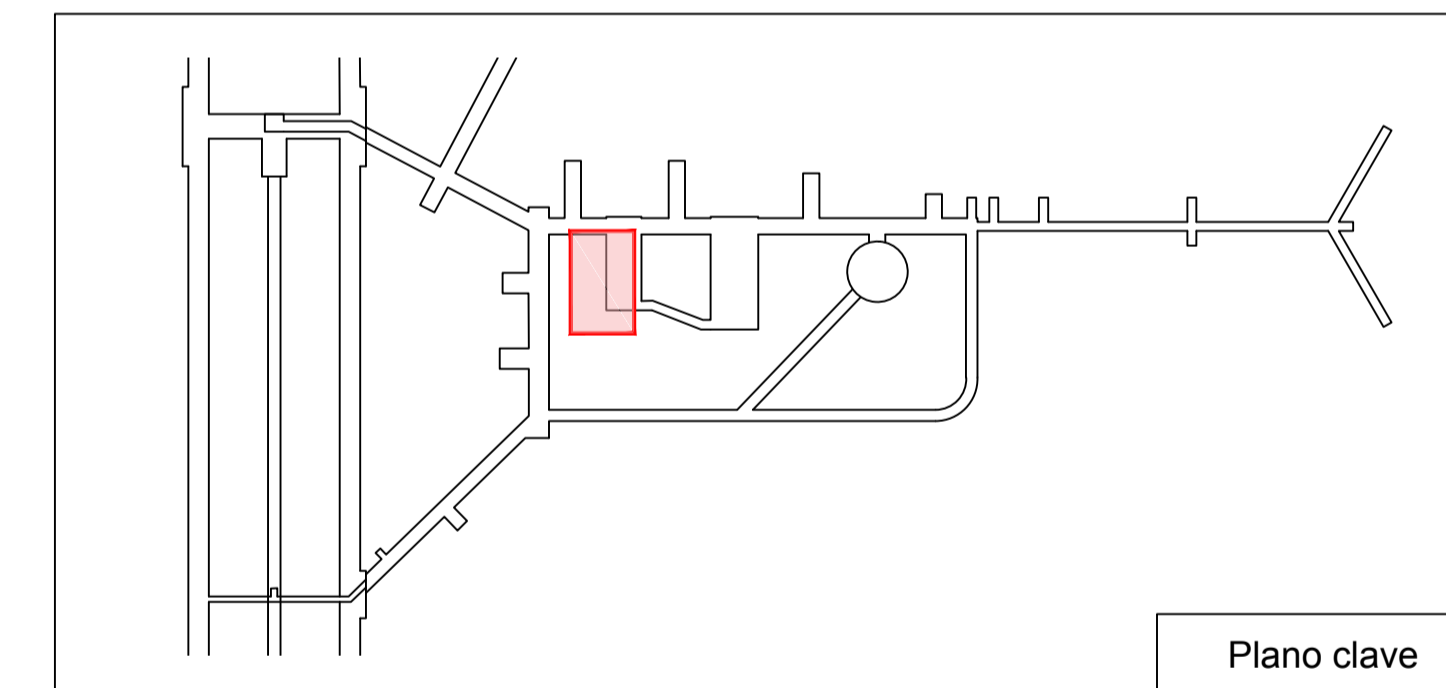

CLAF Centro Latinoamericano de Física Rio de Janeiro, Brasil		Lombardi	
LABORATORIO SUBTERRÁNEO ANDES			
INGENIERÍA BÁSICA DE ANTERPROYECTO			
Caverna secundaria			
Instalaciones electromecánicas			
FECHA	DIBUJADO	CONTROLADO	APROBADO
15.05.2019	PS	Gub	
Formato: 105x59.4			6198.2-P-007
Escala: 1:100			