



Planta
(1:100)

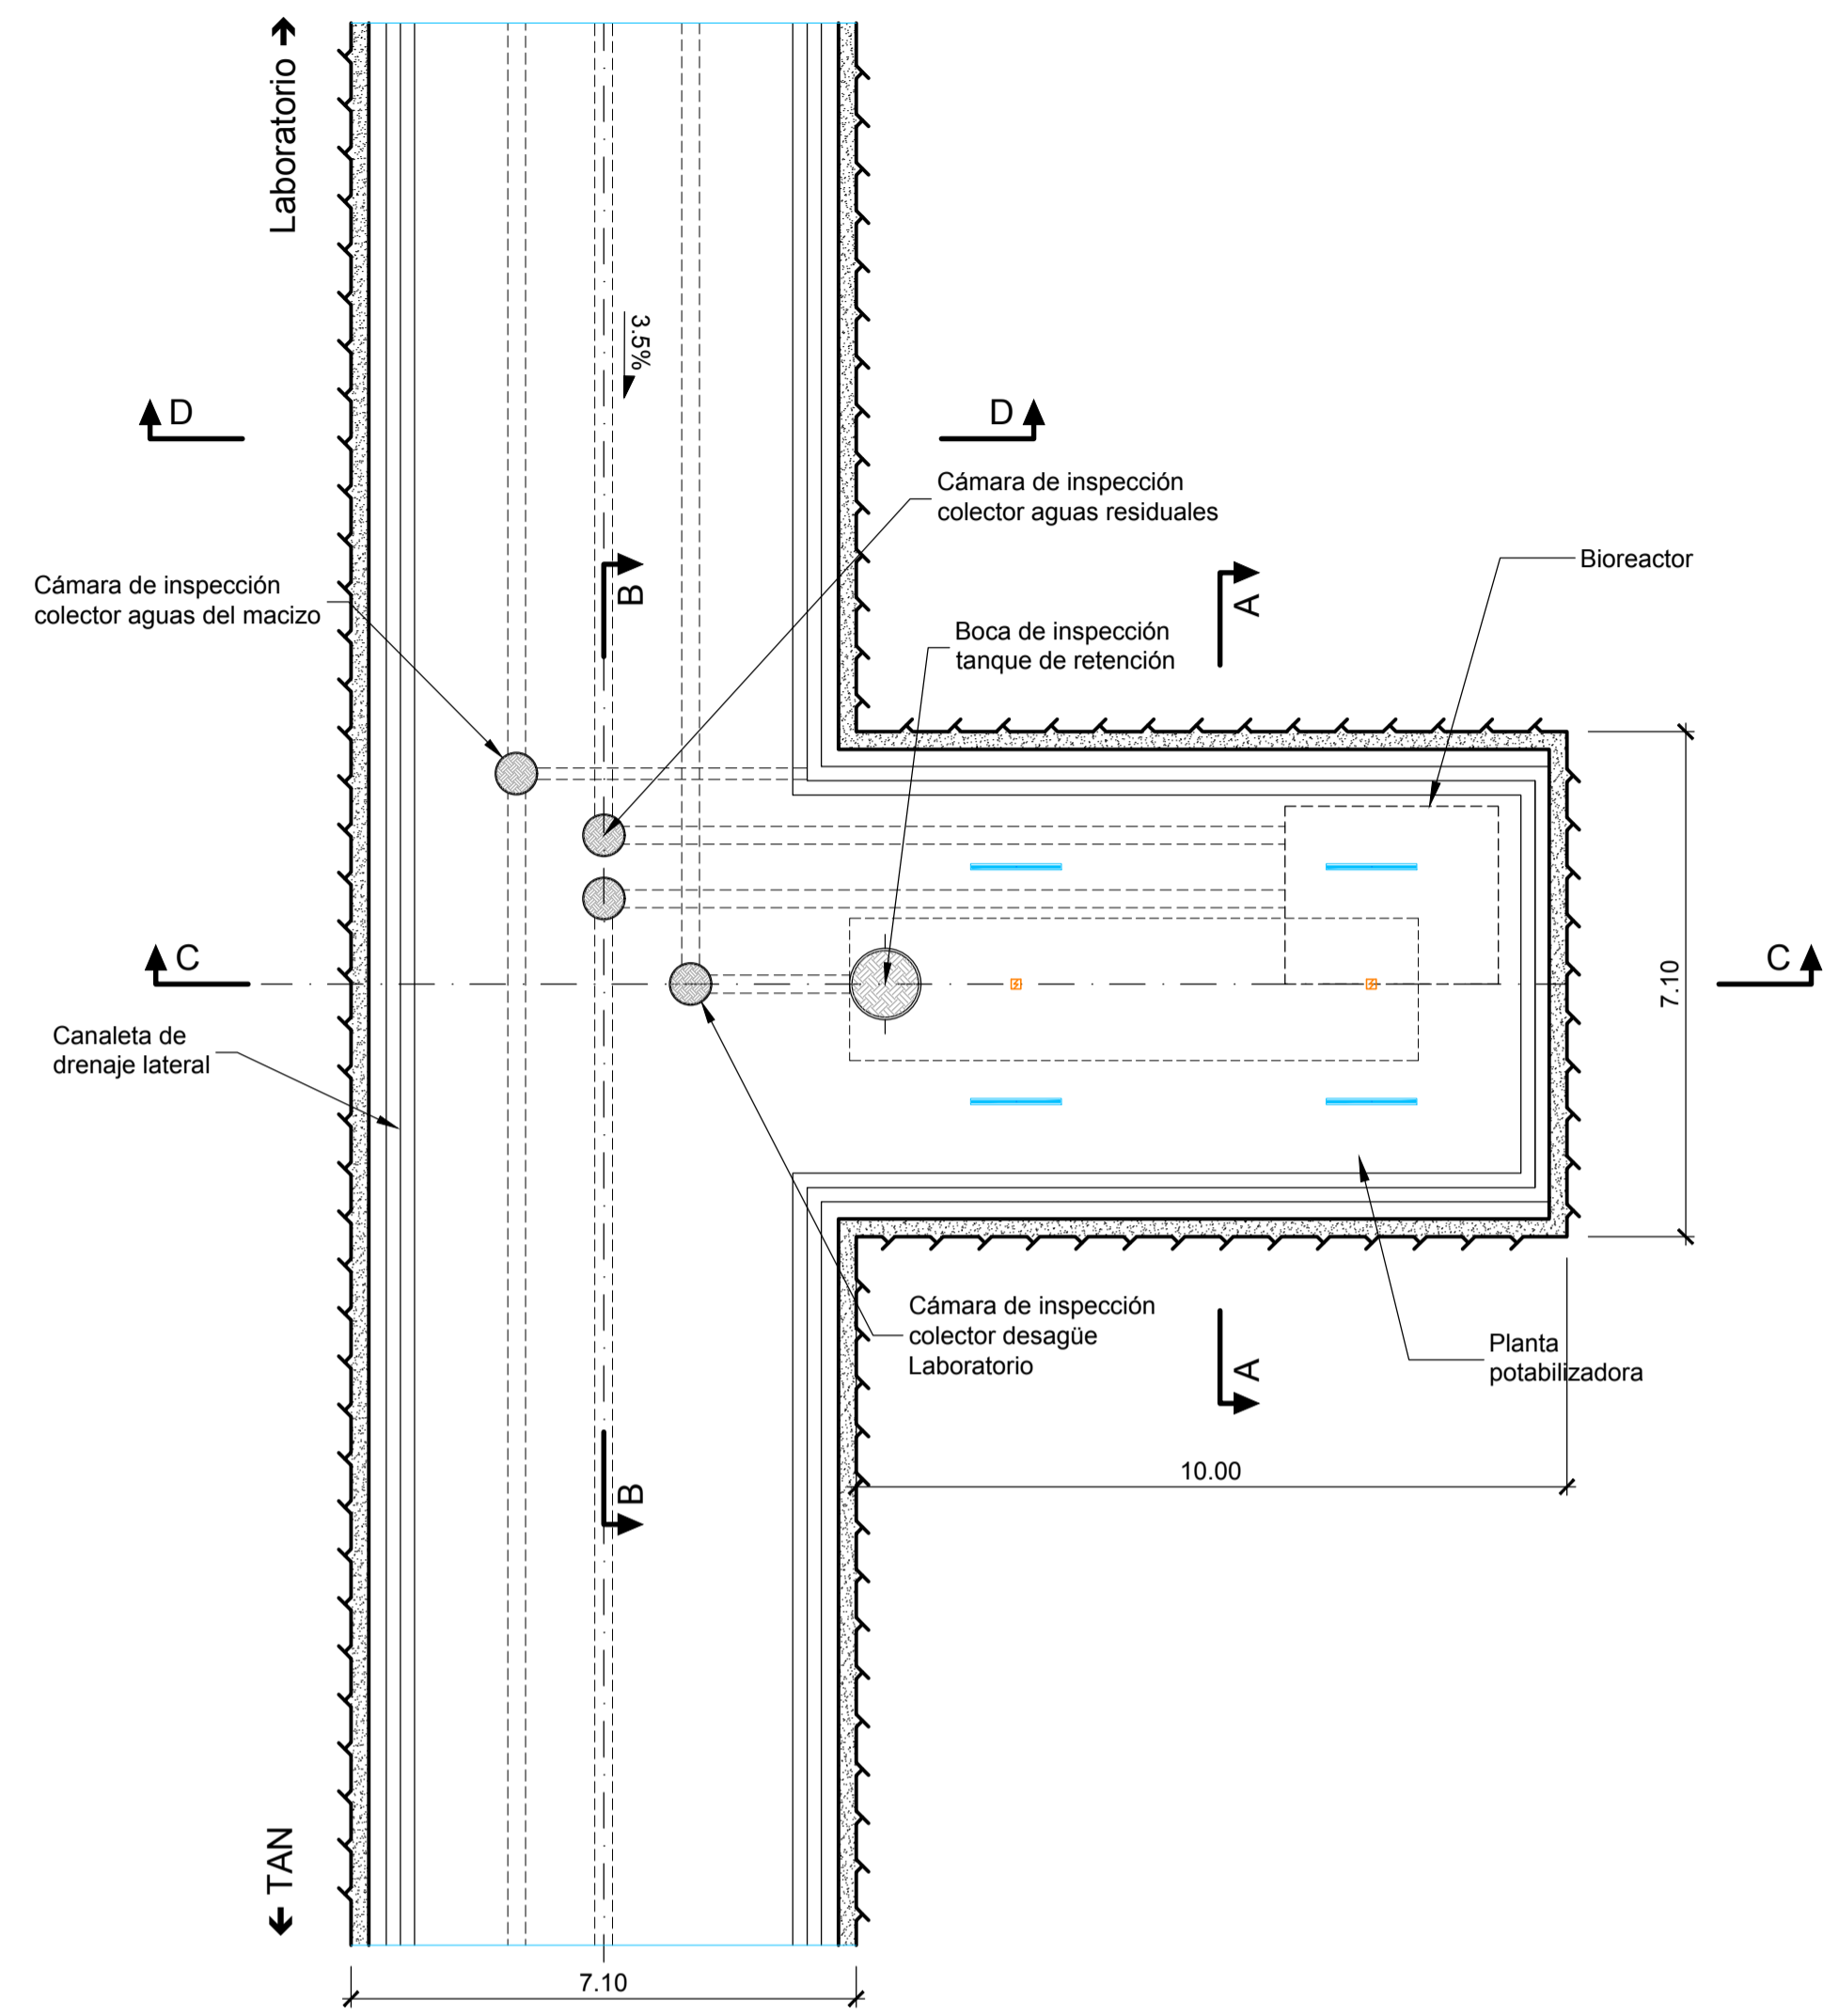

Corte A-A
(1:100)

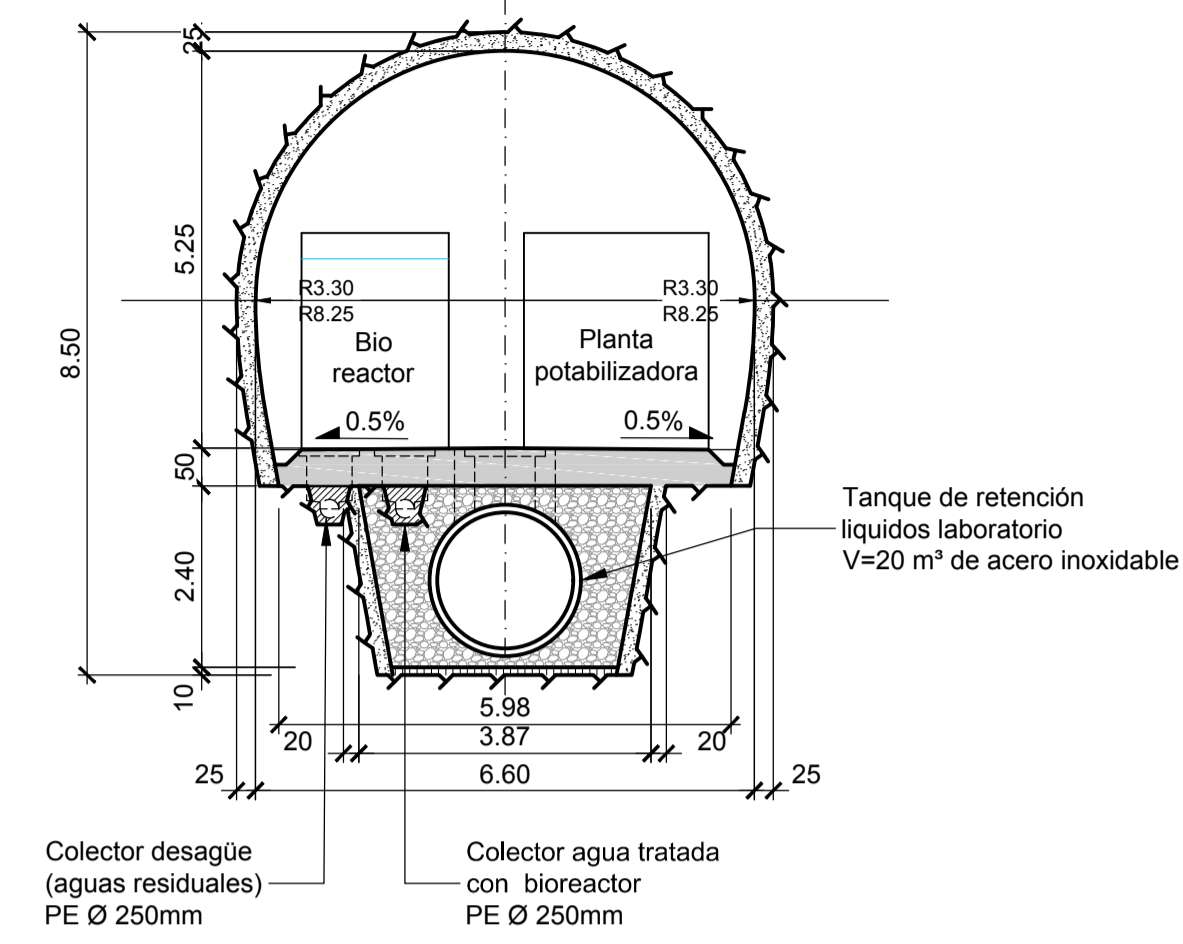


Notas:

- Para instalaciones méxicas ver planos 6198.2-P-024.

Leyenda:

- Detector de humo y temperatura
- Pulsador manual antincendio
- Avisador óptico antincendio
- Luminarias LED

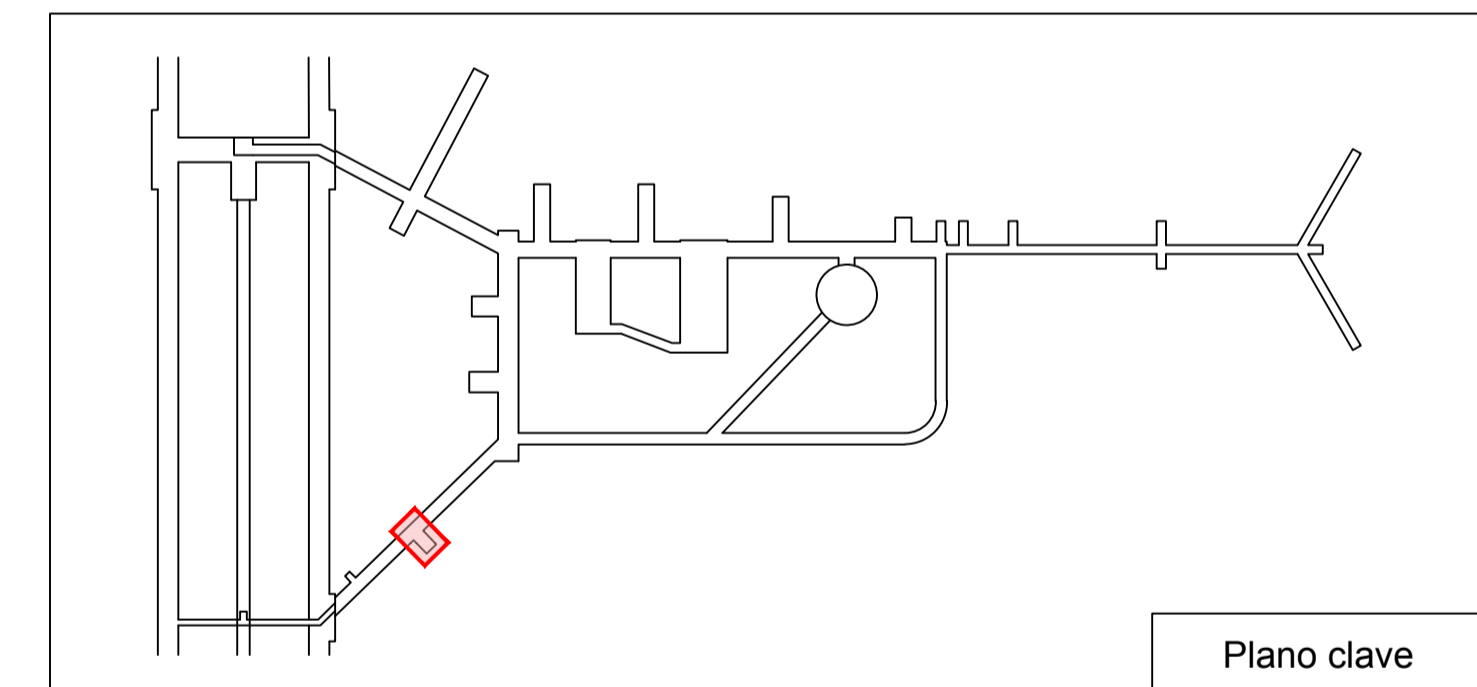

CLAF Centro Latinoamericano de Física Rio de Janeiro, Brasil	Lombardi			
LABORATORIO SUBTERRÁNEO ANDES				
INGENIERÍA BÁSICA DE ANTERPROYECTO				
Sala tratamiento/retención de aguas				
Instalaciones electromecánicas				
FECHA	DIBUJADO	CONTROLADO	APROBADO	6198.2-P-019
15.05.2019	JR	Gub		
Formato :	84x59.4	Escala :	1:100	