




**Corte 1-1**  
Túnel de acceso con canal  
(1:50)

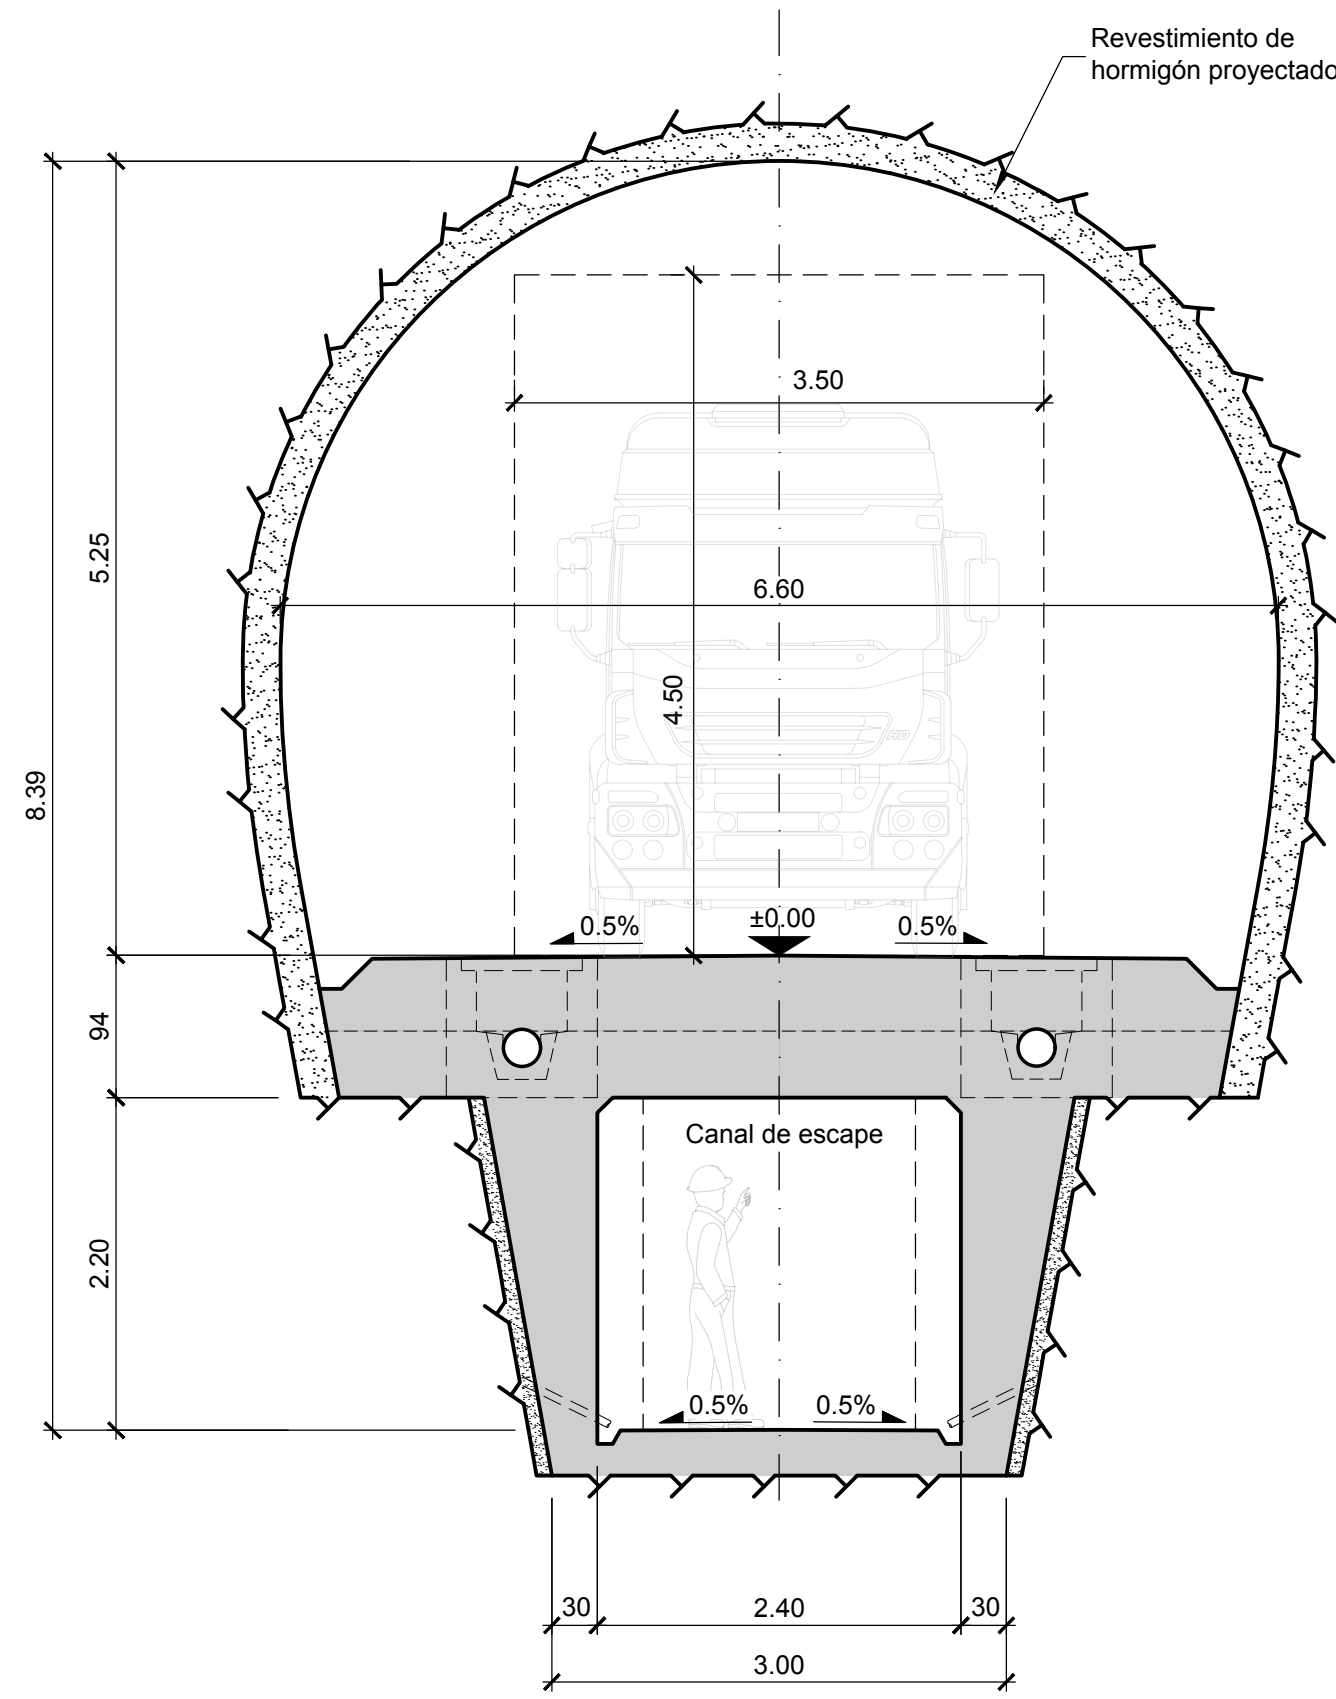


**Corte 3-3**  
Zona de tránsito y estacionamiento  
(1:50)

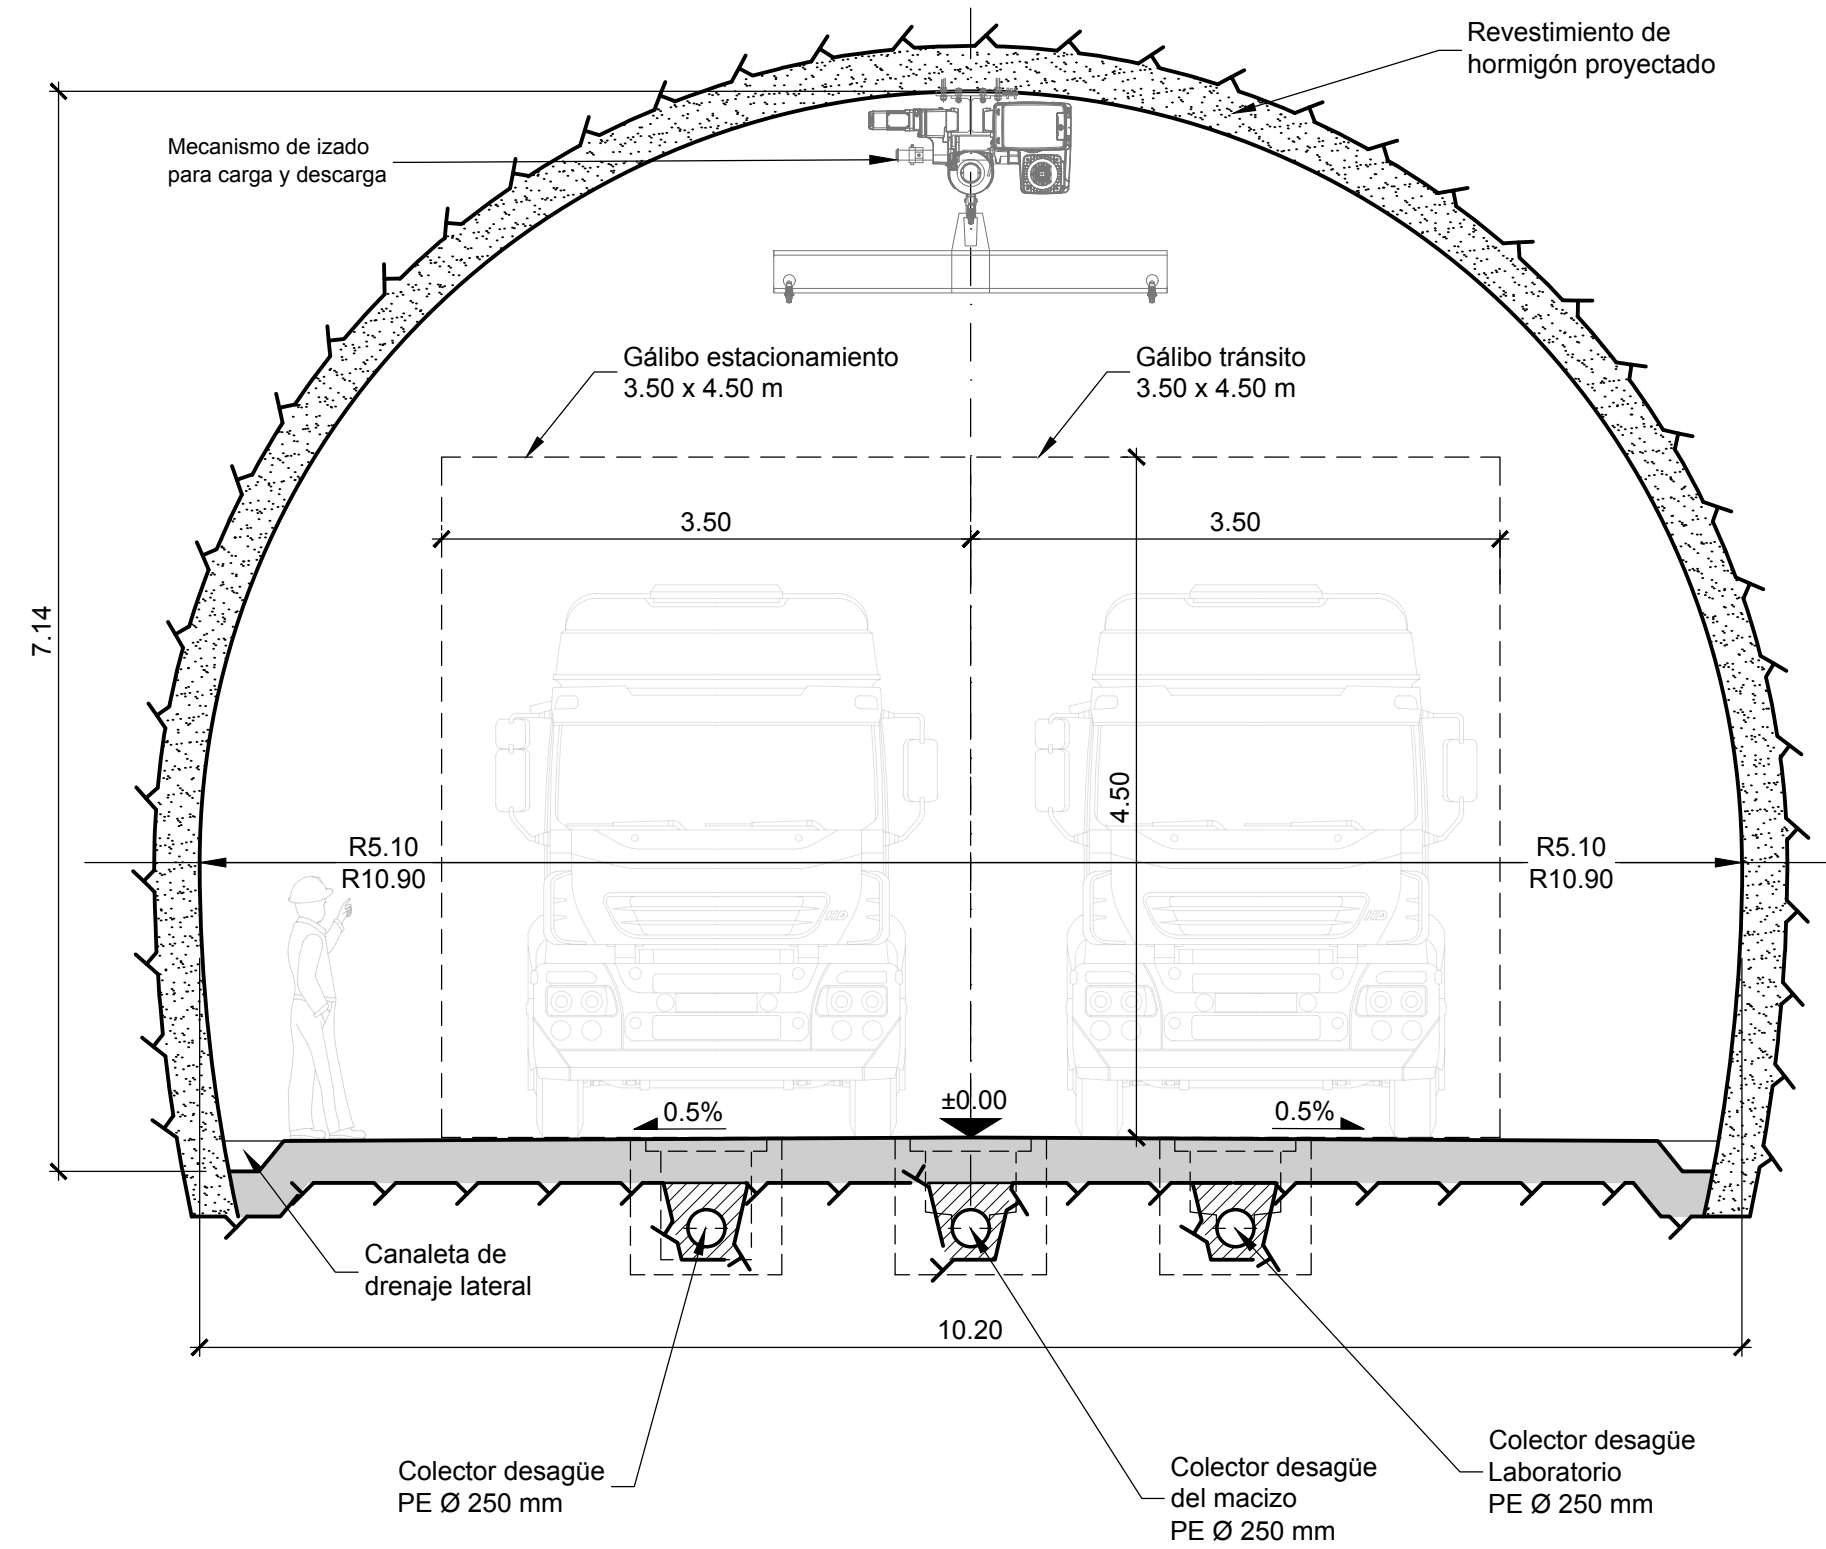


**Corte 2-2**  
Túnel de acceso  
(1:50)

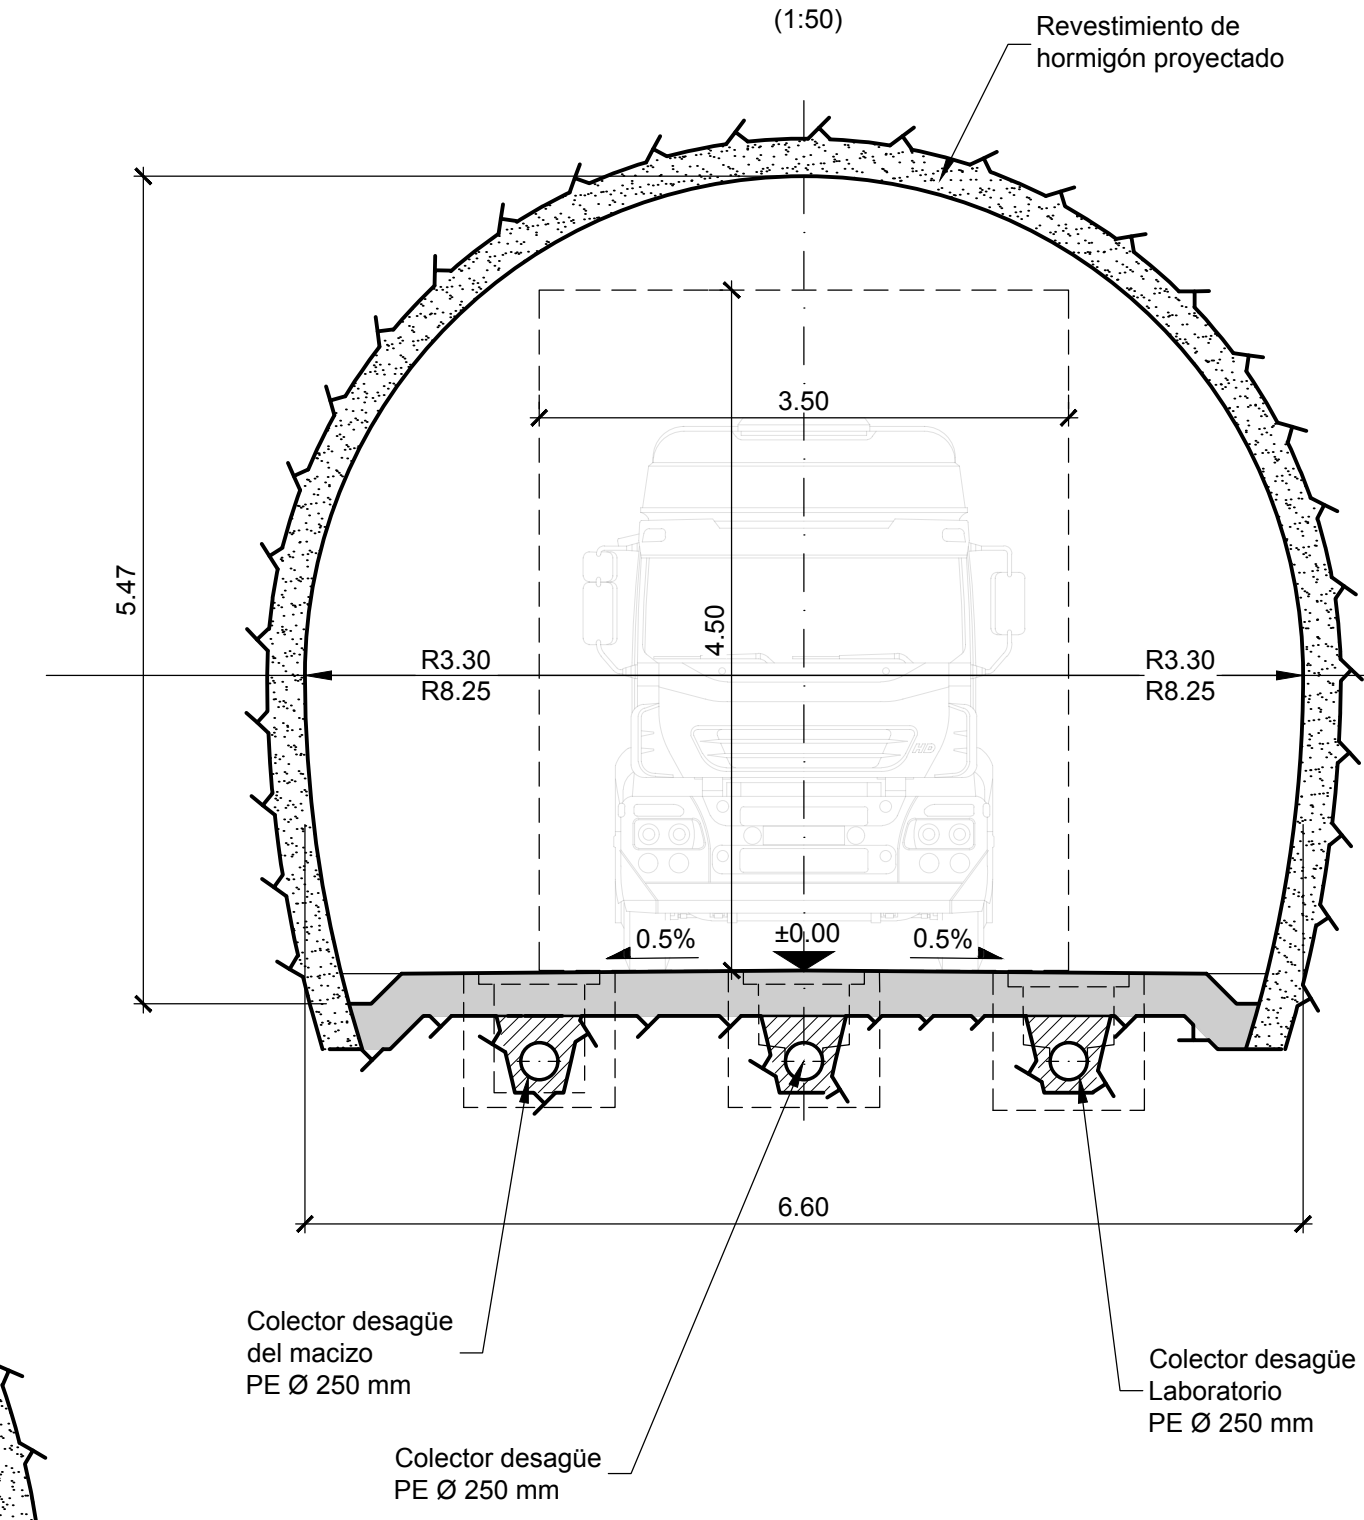

**Corte 4-4**  
Túnel de salida  
(1:50)

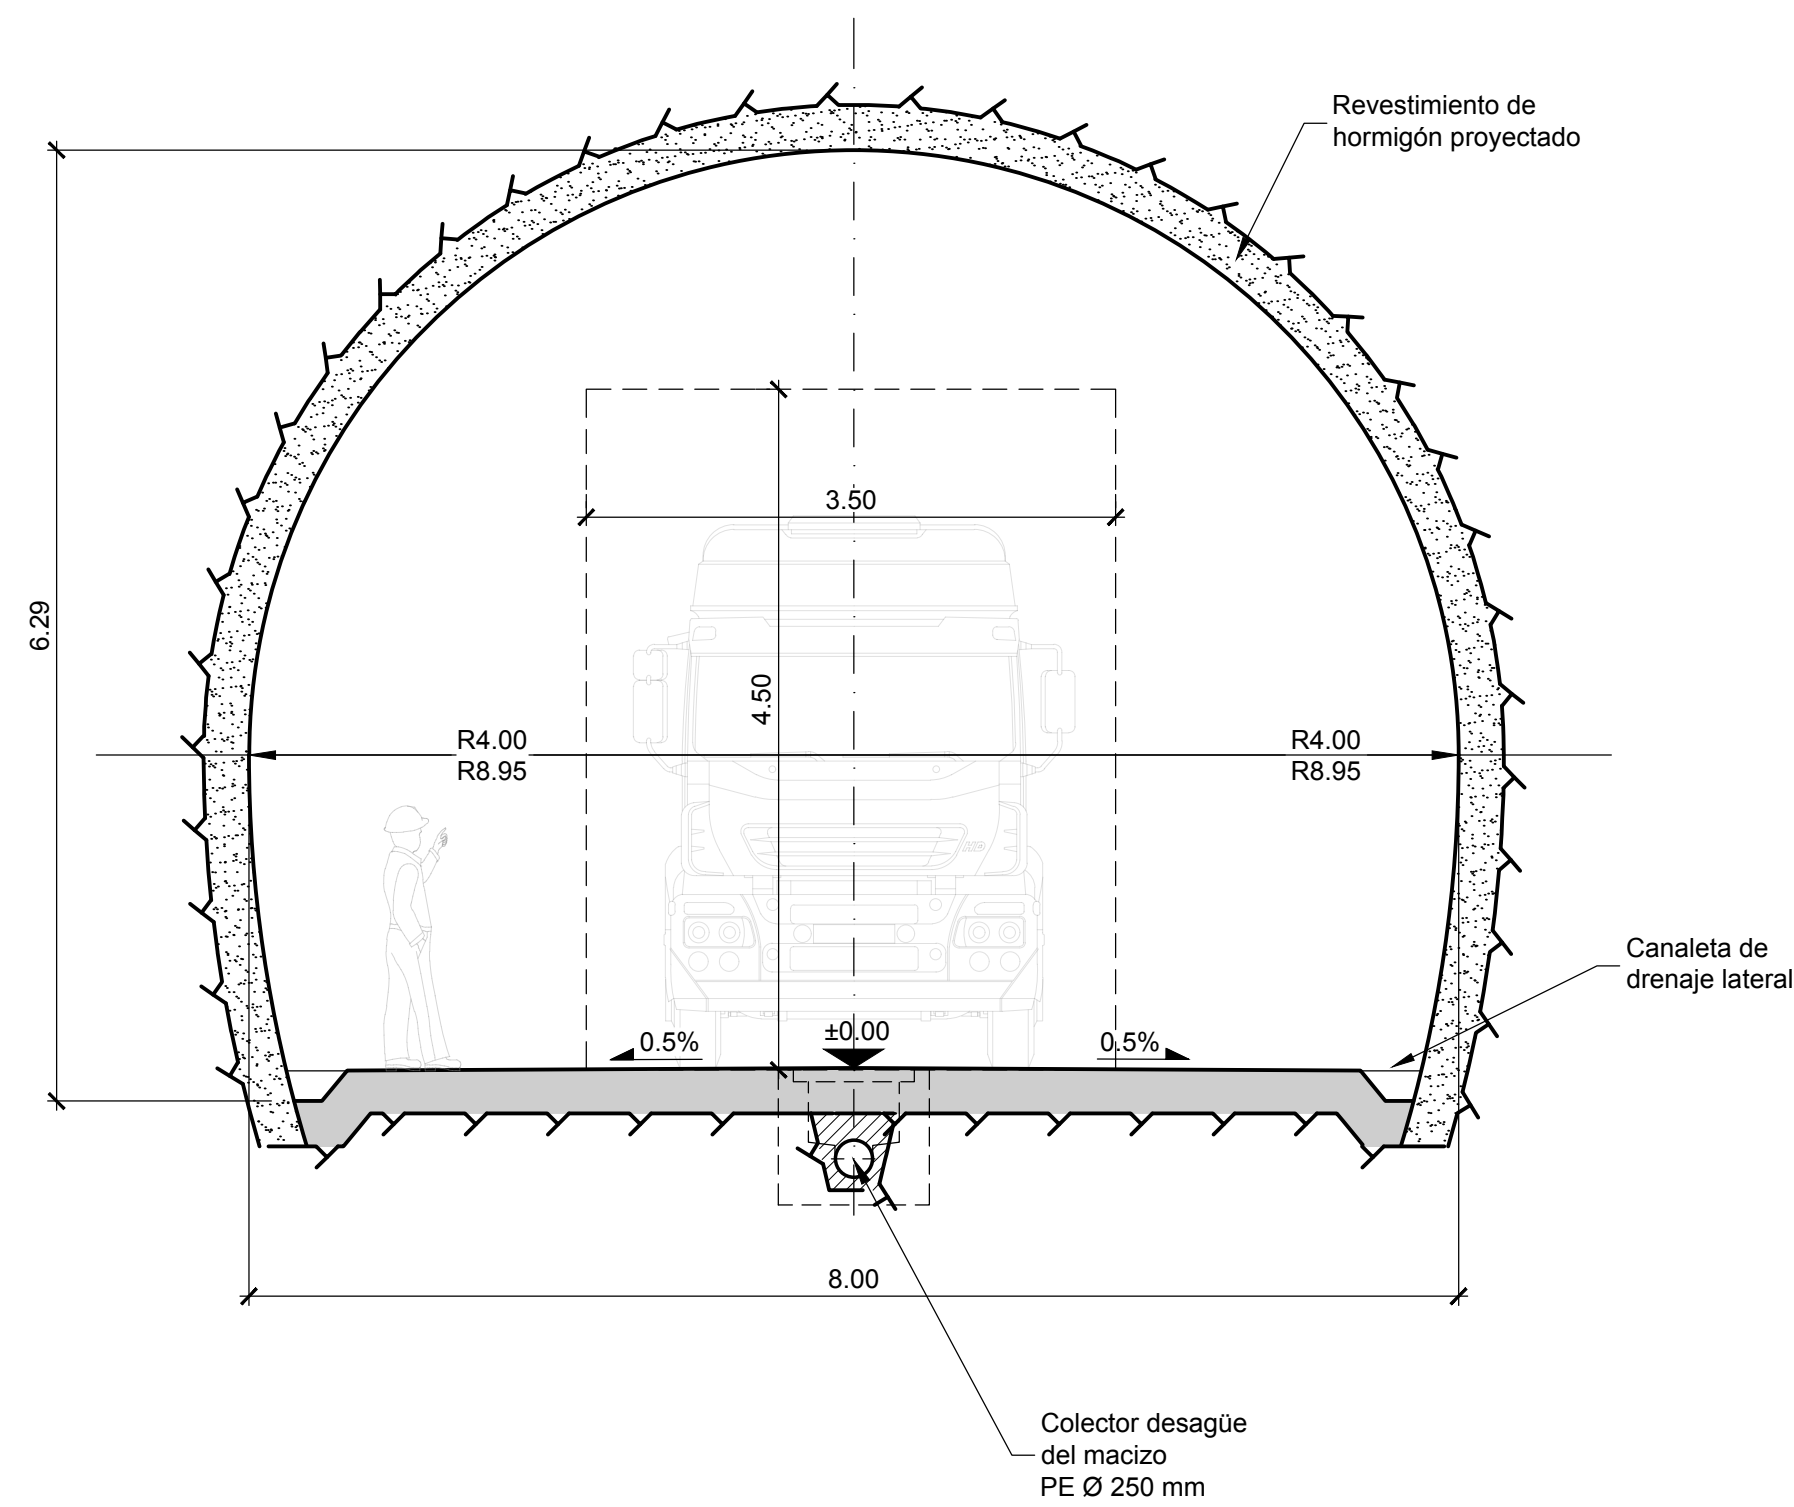


**Corte 5-5**  
Túnel de salida con canal  
(1:50)

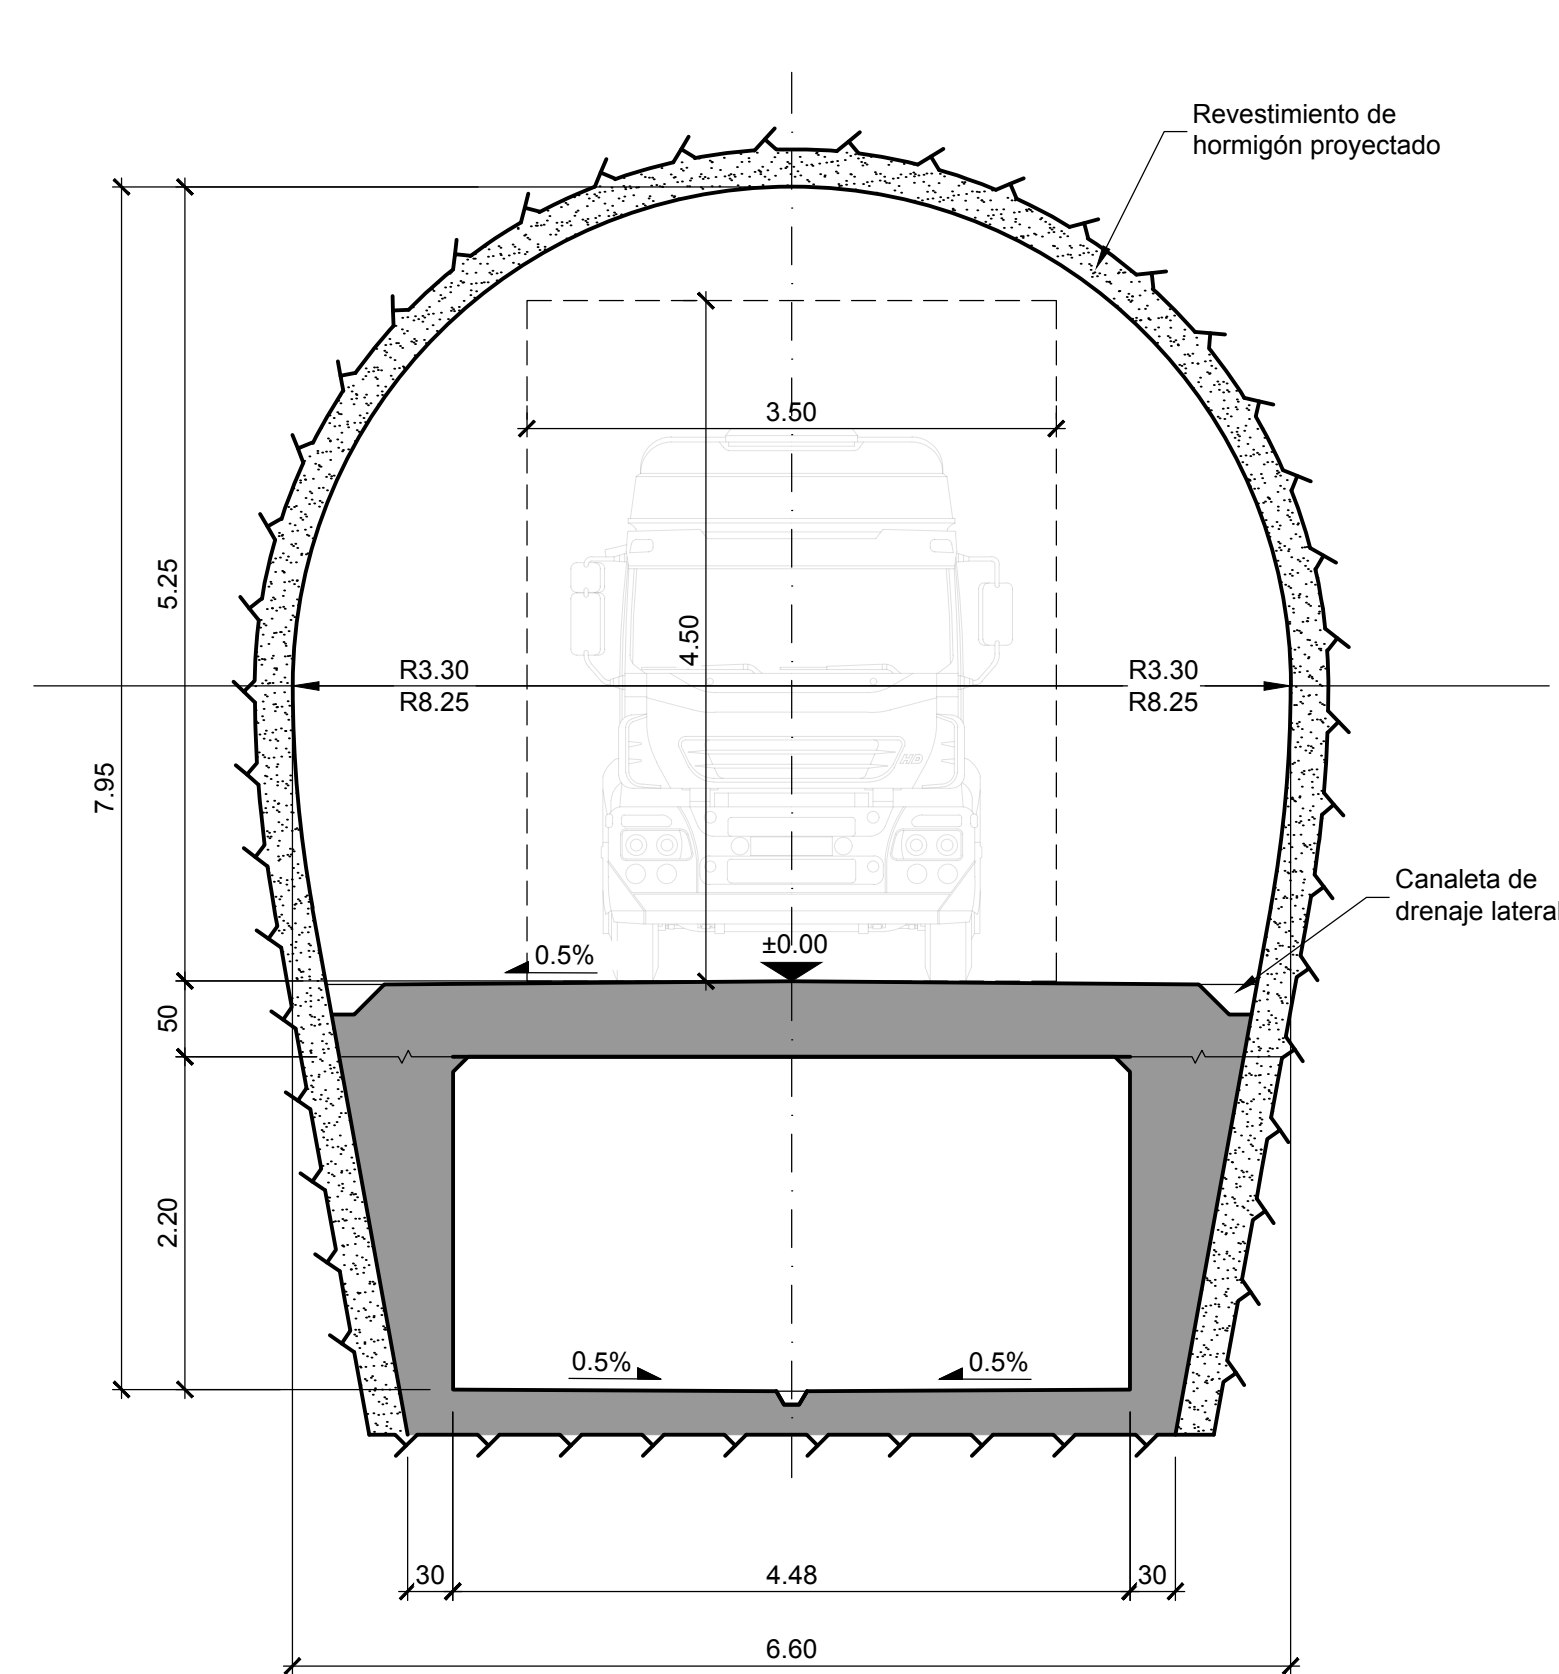

**Notas:**

- Túnel de conexión central, galerías de escape y de acceso al fondo del pozo, ver plano 6198.1-P-022.
- El espesor del sostenimiento y del revestimiento definitivo representado es indicativo y deberá ser definido en base a las condiciones del macizo, ver planos específicos.

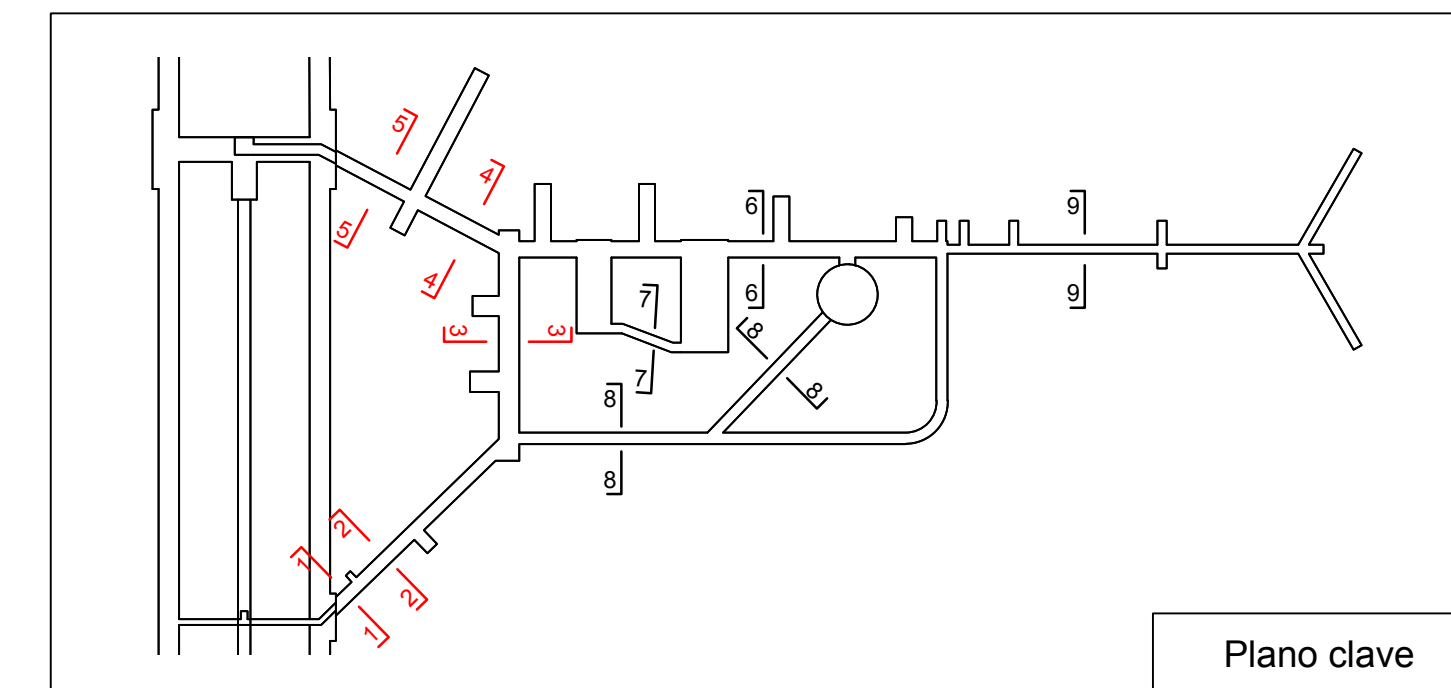

CLAF Centro Latinoamericano de Física Rio de Janeiro, Brasil		Lombardi	
LABORATORIO SUBTERRÁNEO ANDES			
<b>INGENIERÍA BÁSICA DE ANTEPROYECTO</b>			
<b>Túnel de acceso, túnel de salida y zona de tránsito y estacionamiento</b>			
Cortes típicos 1-1 hasta 5-5			
FECHA	DIBUJADO	CONTROLADO	APROBADO
15.05.2019	Be	Gub	...
Formato : 84x60			Escala : 1:50
			6198.1-P-021