




Planta
(1:200)

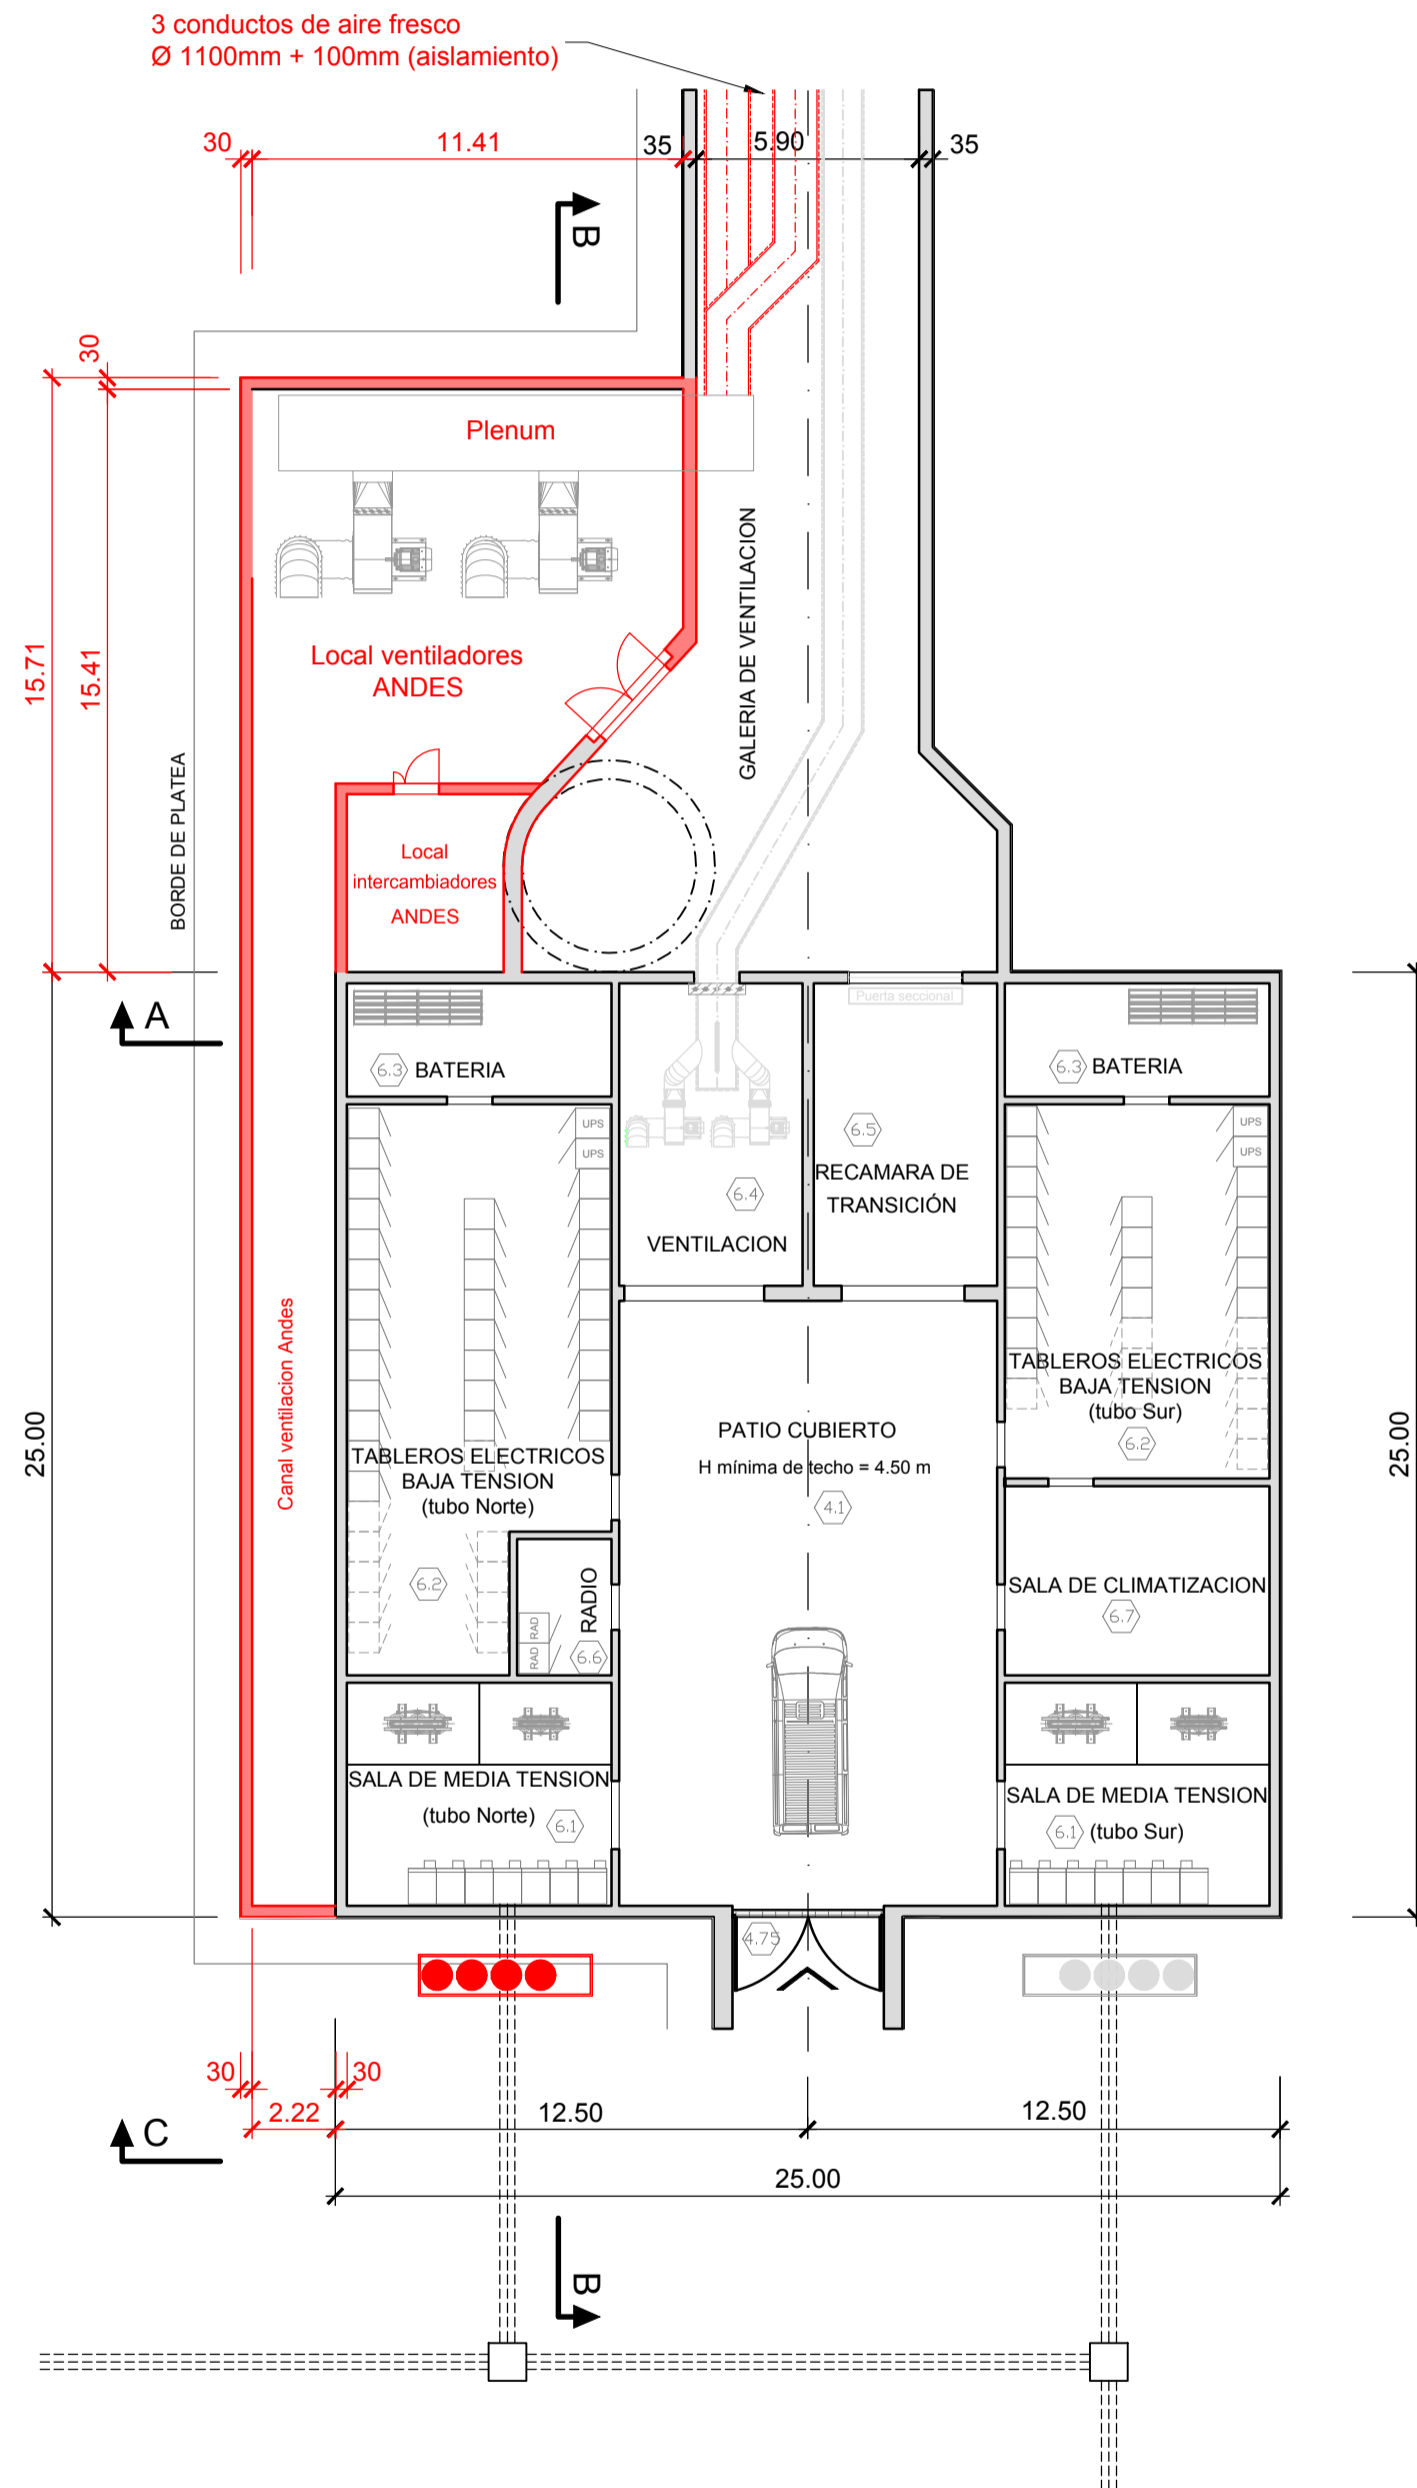


Corte A-A
(1:200)

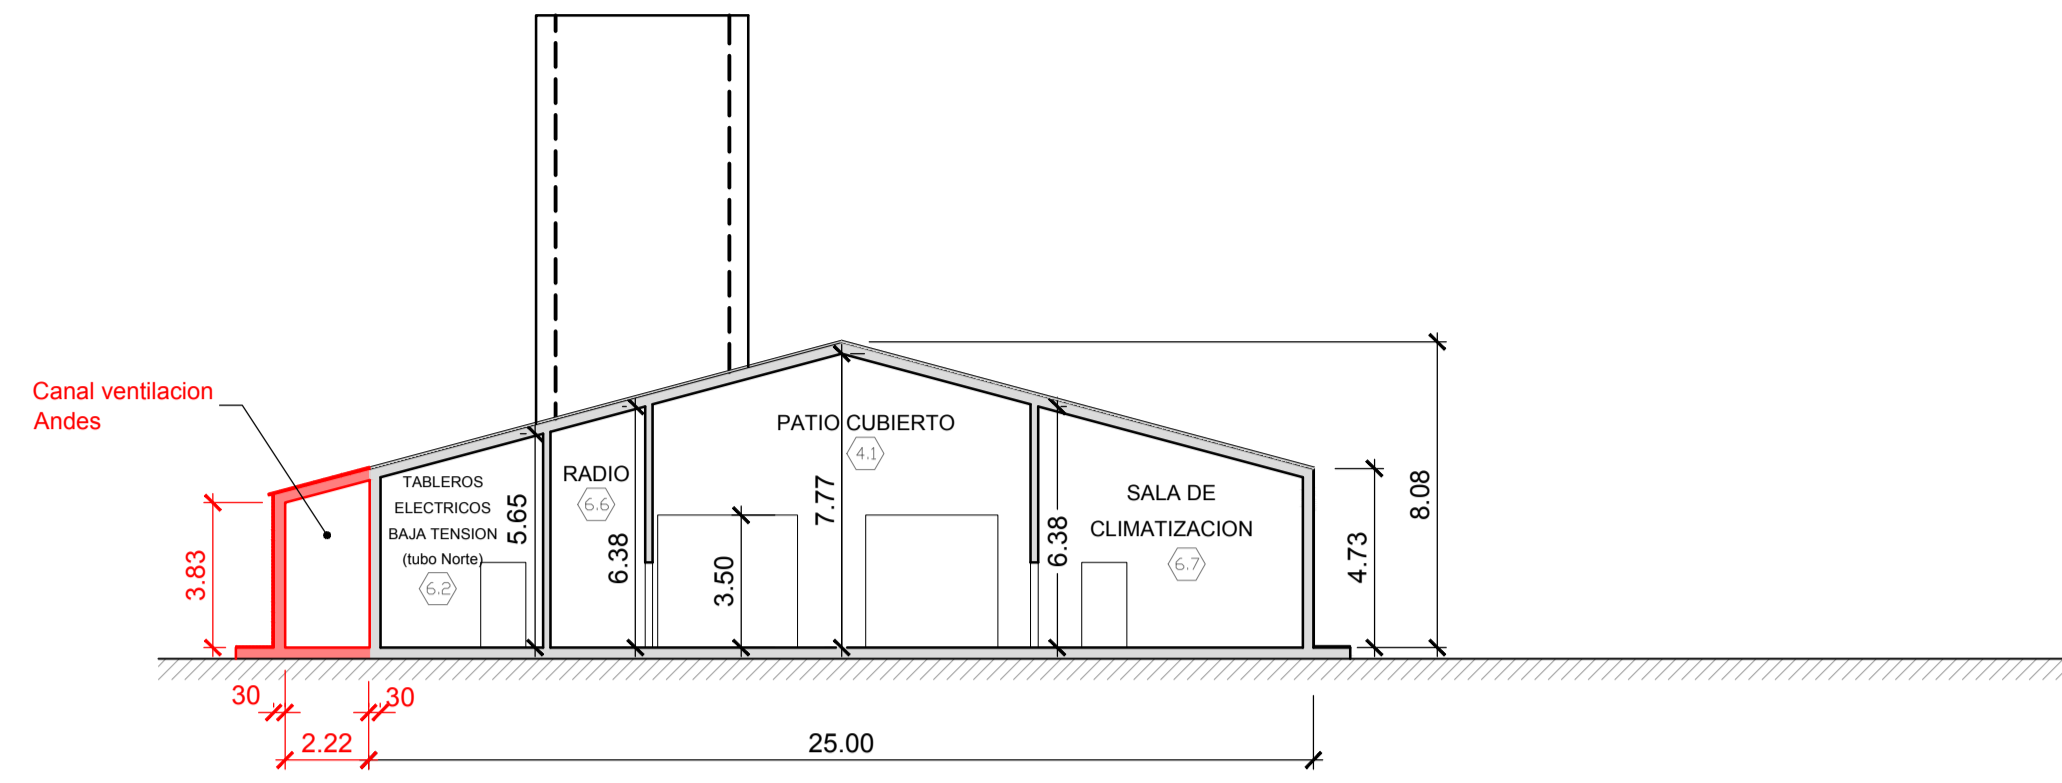

Corte B-B
(1:100)

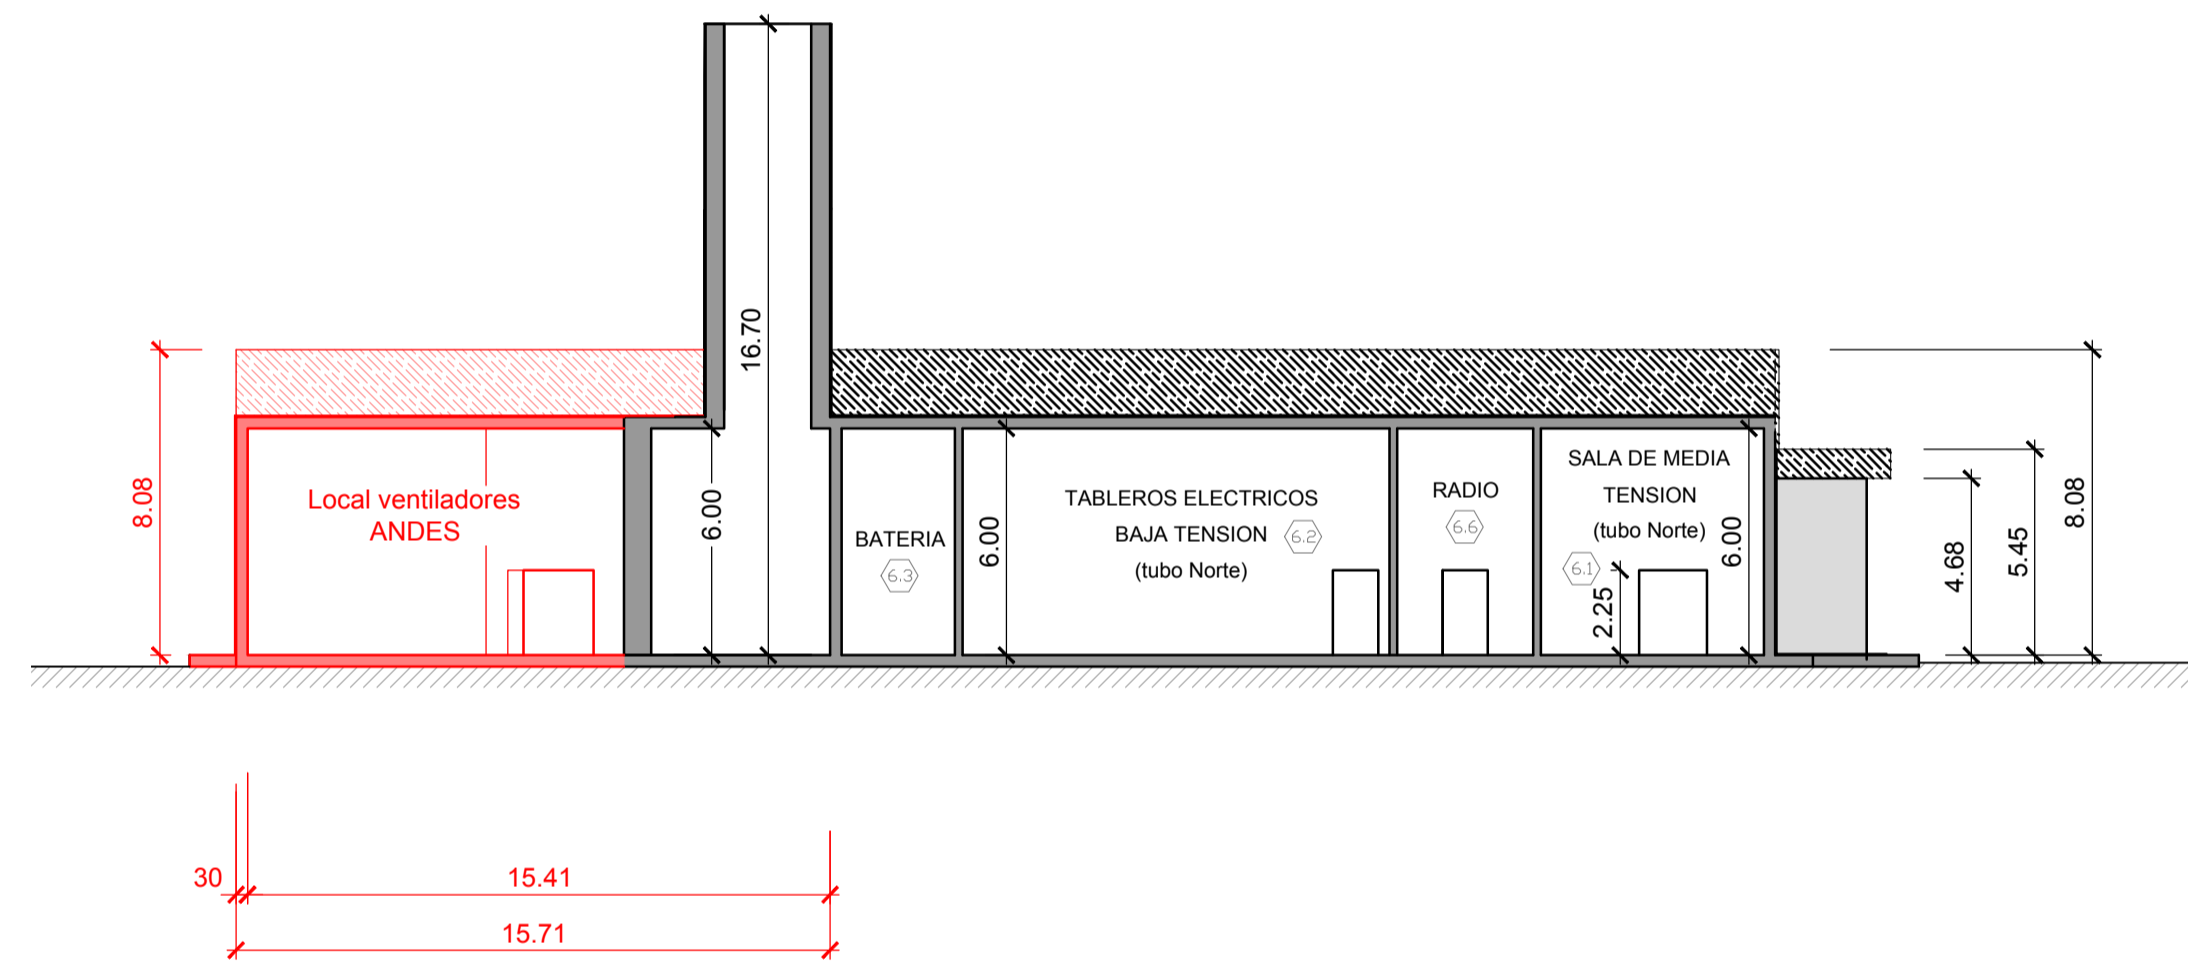

Vista C-C
(1:200)

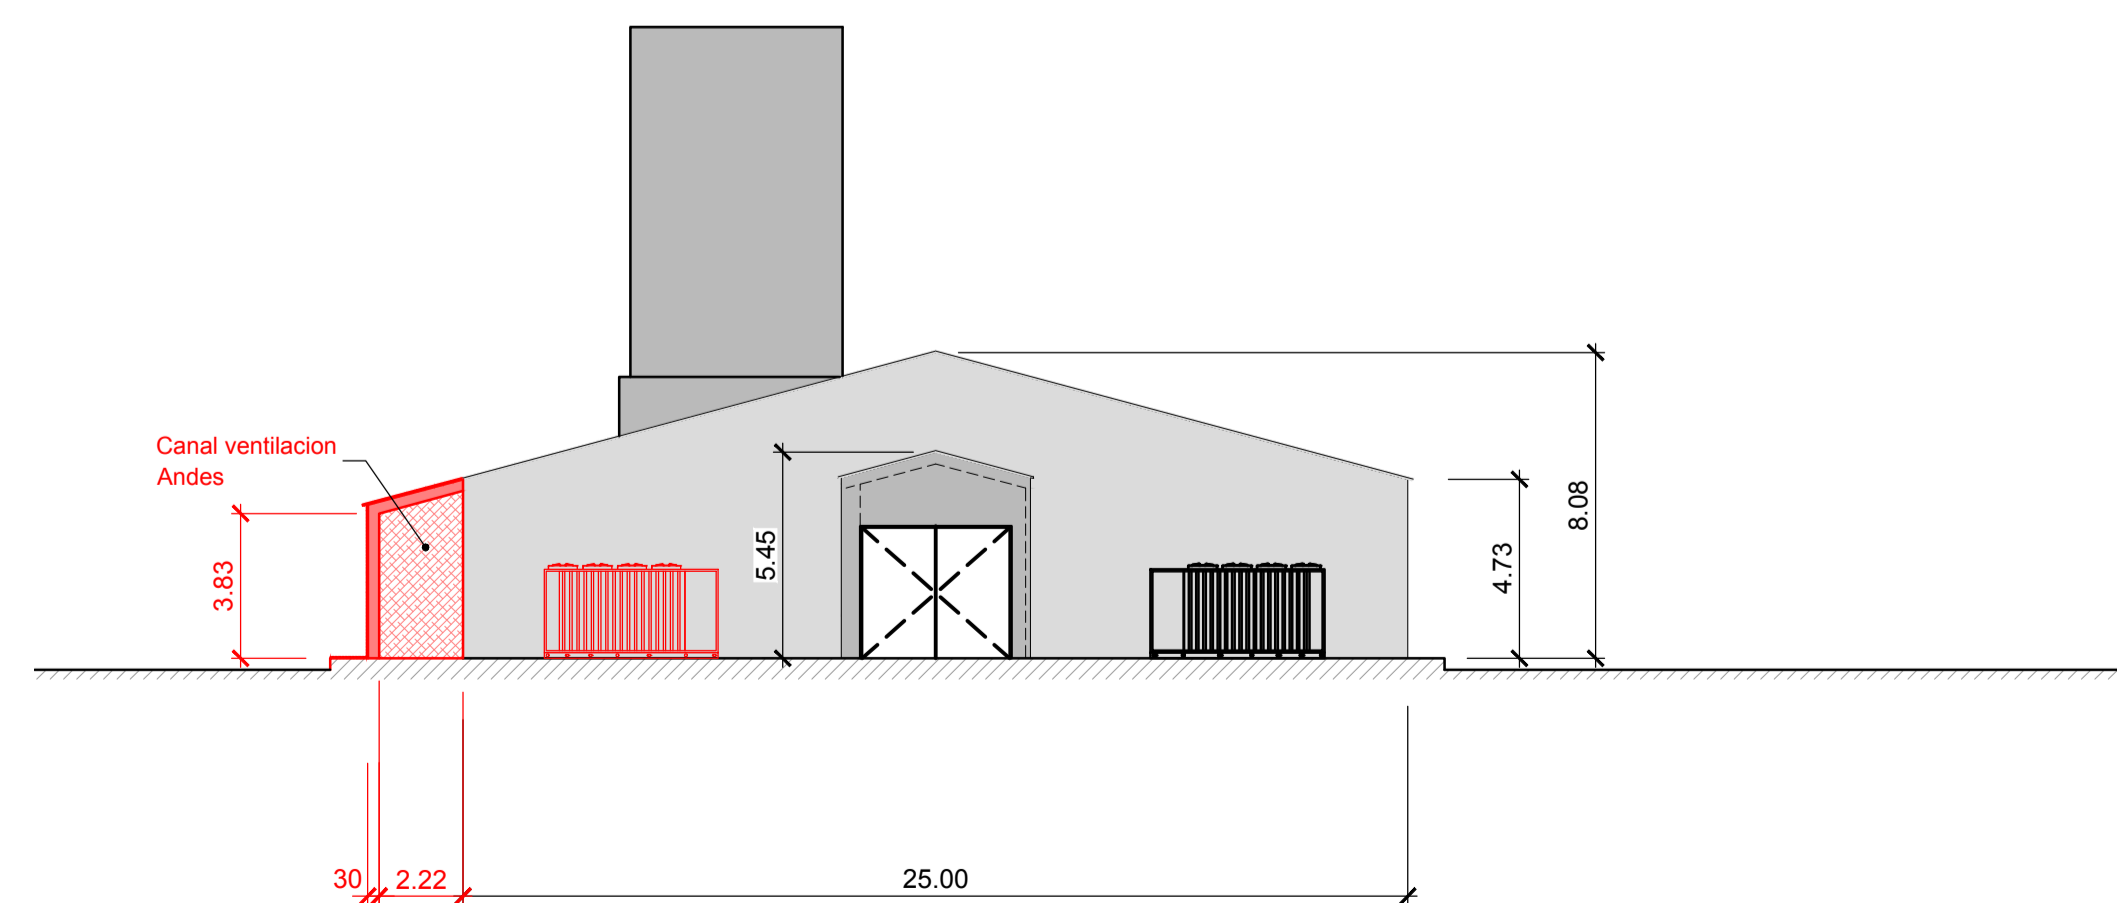

Leyenda:

- Proyecto TAN
- Modificaciones ANDES

CLAF Centro Latinoamericano de Física Rio de Janeiro, Brasil	Lombardi			
LABORATORIO SUBTERRÁNEO ANDES				
INGENIERÍA BÁSICA DE ANTEPROYECTO				
Portal Chile Adaptación local técnico Planta, cortes y vista				
FECHA 15.05.2019	DIBUJADO Be	CONTROLADO Gub	APROBADO ...	6198.1-P-028
Formato : 84x60	Escala : 1:100			