
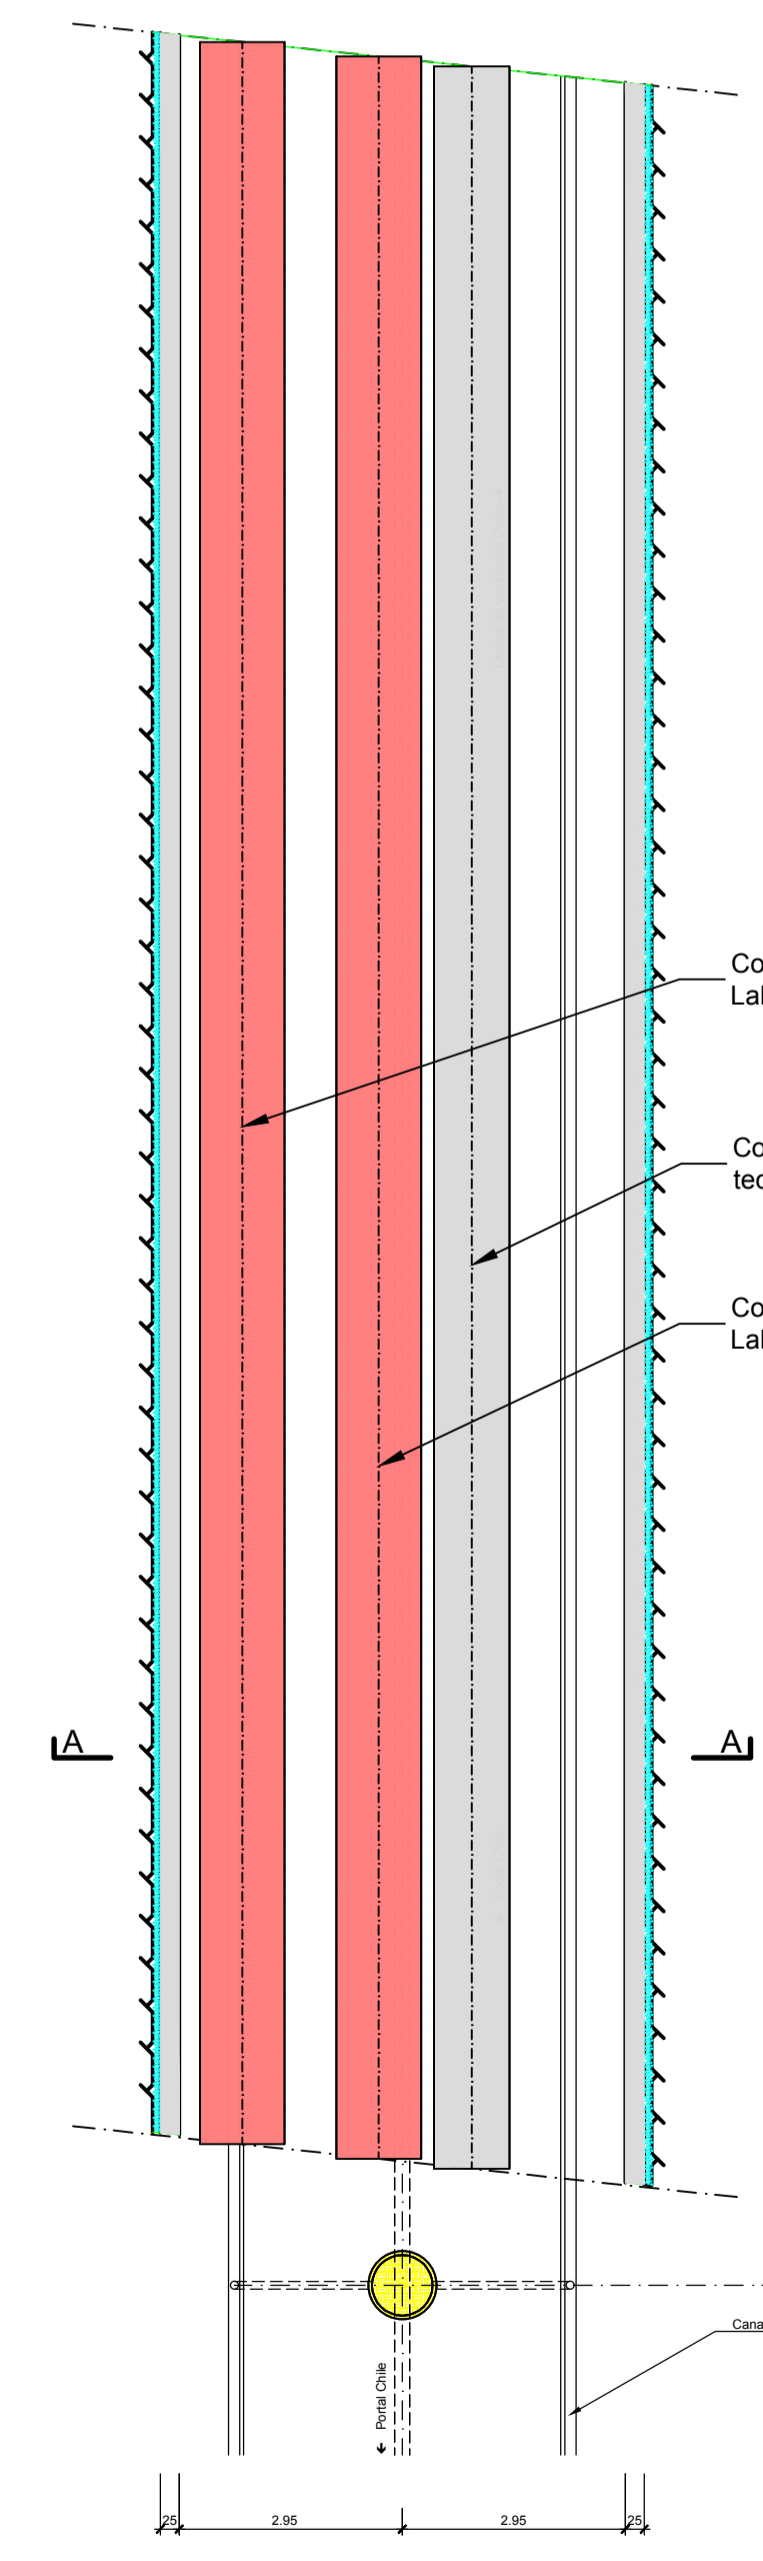


Notas:

- Para ventiladores de entrada de aire ver plano 6198.2-P-300.



Leyenda:

Proyecto TAN
 Instalaciones ANDES

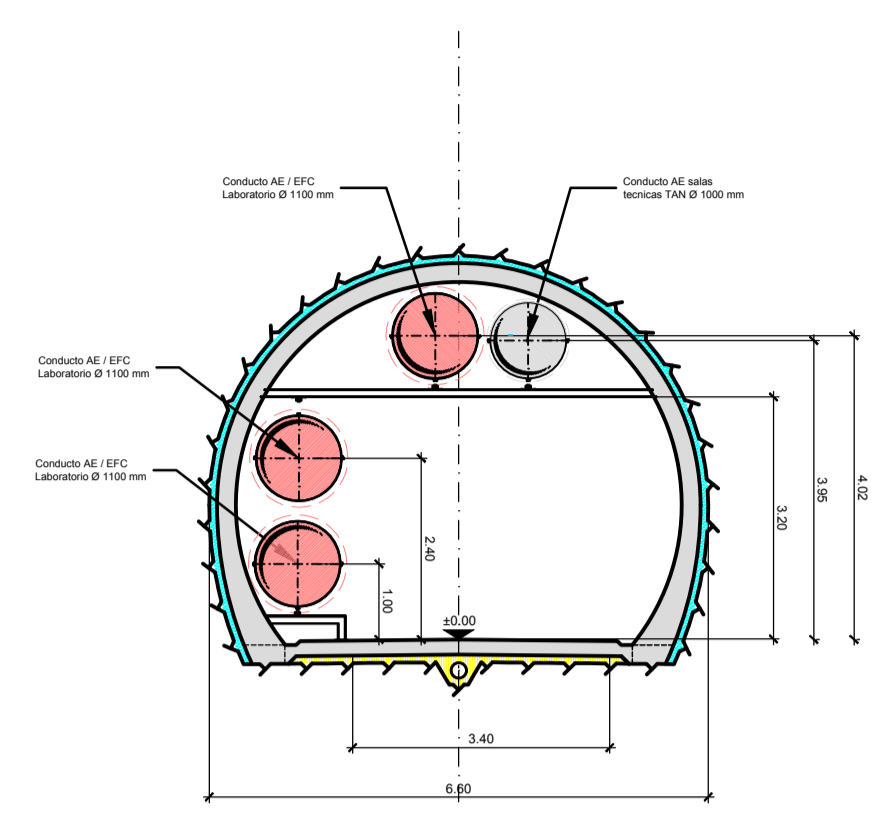

Planta 1-1
(1:100)

Corte A-A
(1:50)

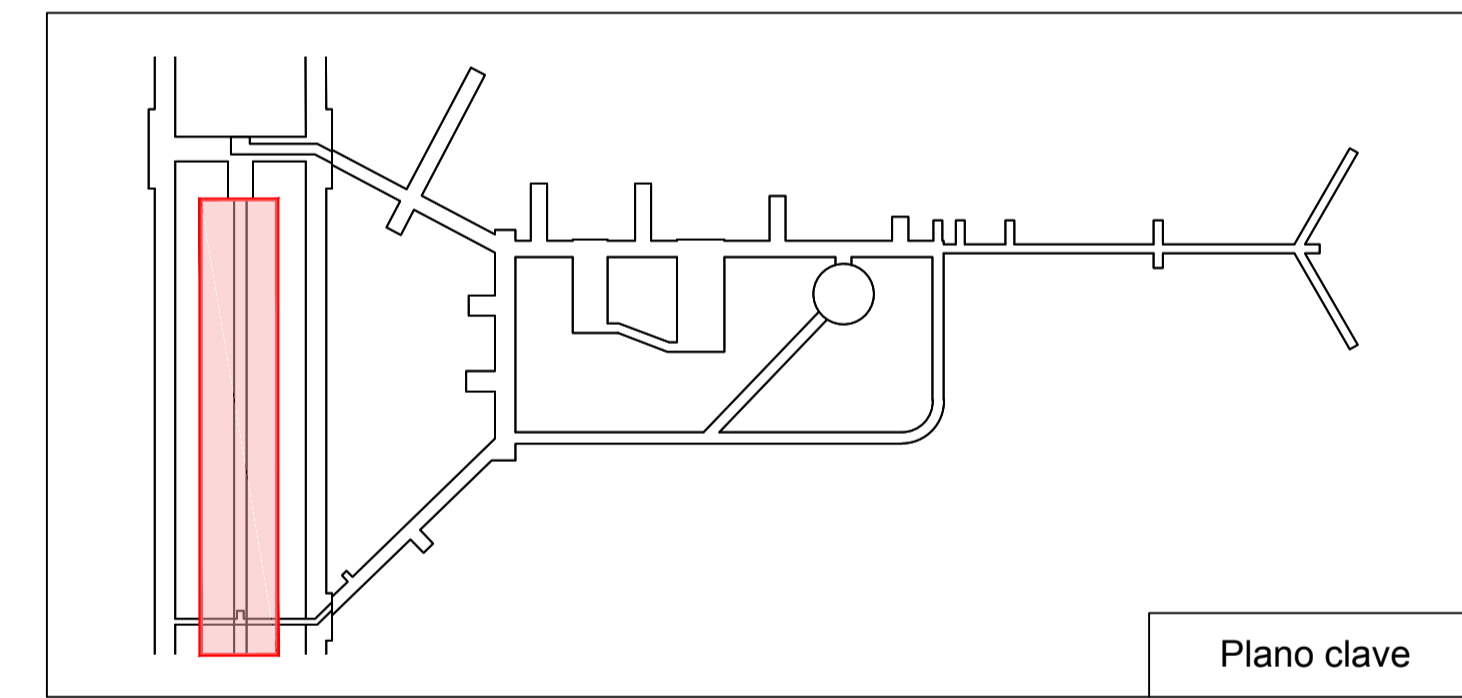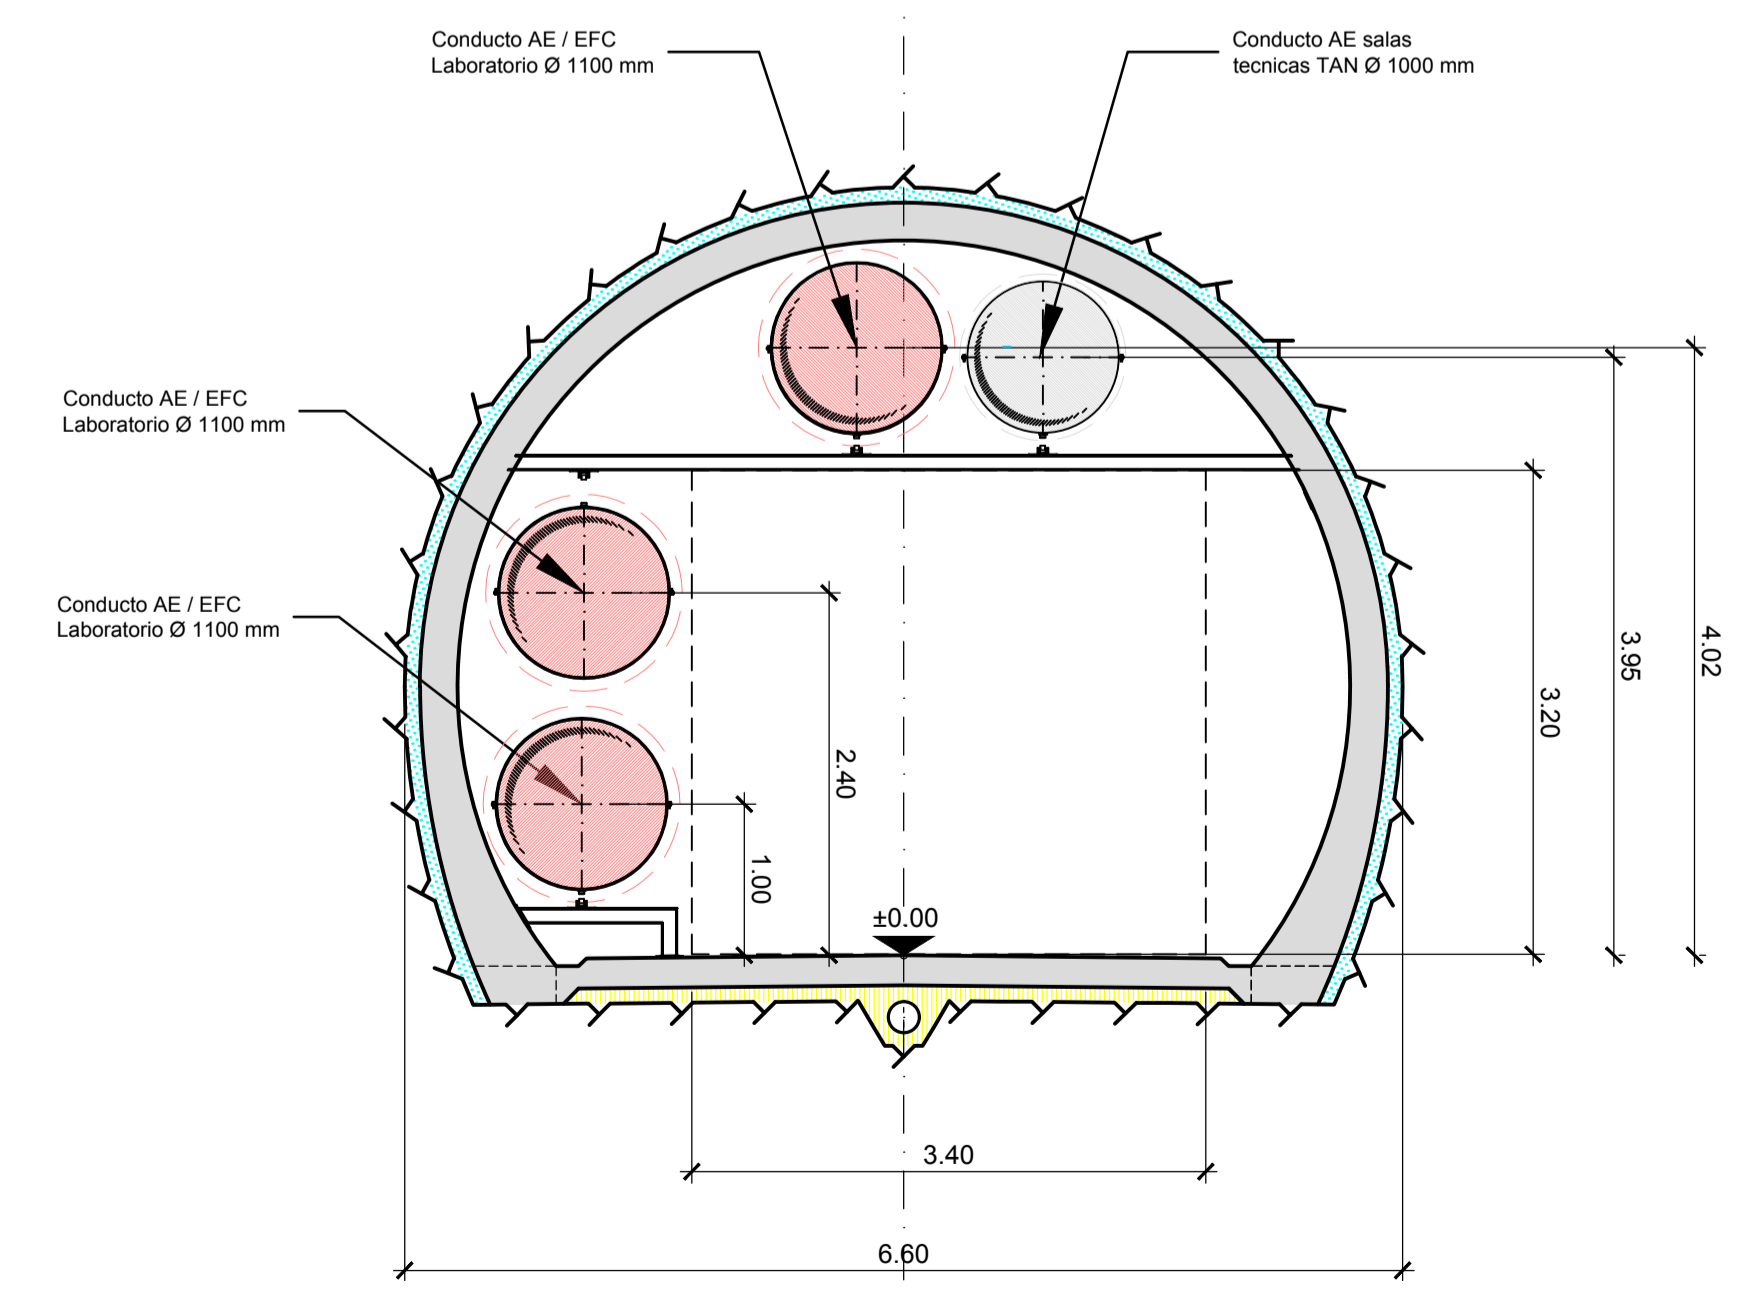

CLAF Centro Latinoamericano de Física Rio de Janeiro, Brasil					
LABORATORIO SUBTERRÁNEO ANDES					
INGENIERÍA BÁSICA DE ANTERPROYECTO					
Galera de ventilación Planimetría y cortes Instalaciones electromecánicas					
FECHA	DIBUJADO	CONTROLADO	APROBADO	6198.2-P-001	
15.05.2019	JR	Gub			
Formato : 84x59.4	Escala :				

Versión preliminar