




**Notas:**  
- Para instalaciones mecánicas ver plano 6198.2-P-012

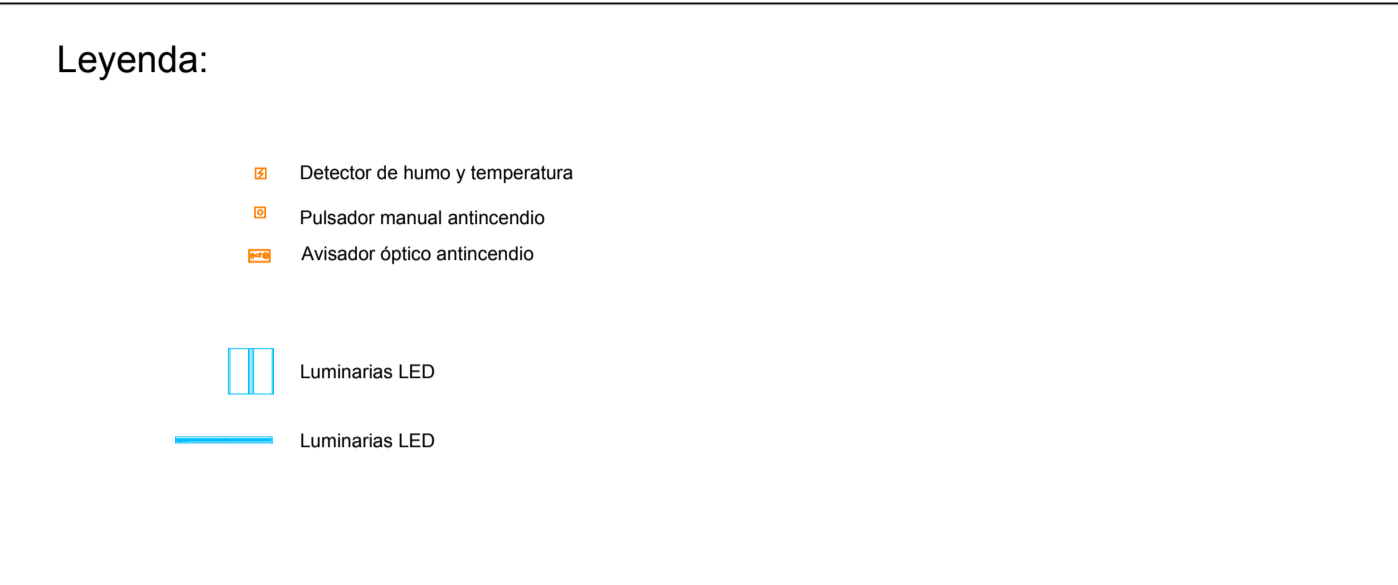



**Planta 1-1**  
(1:100)

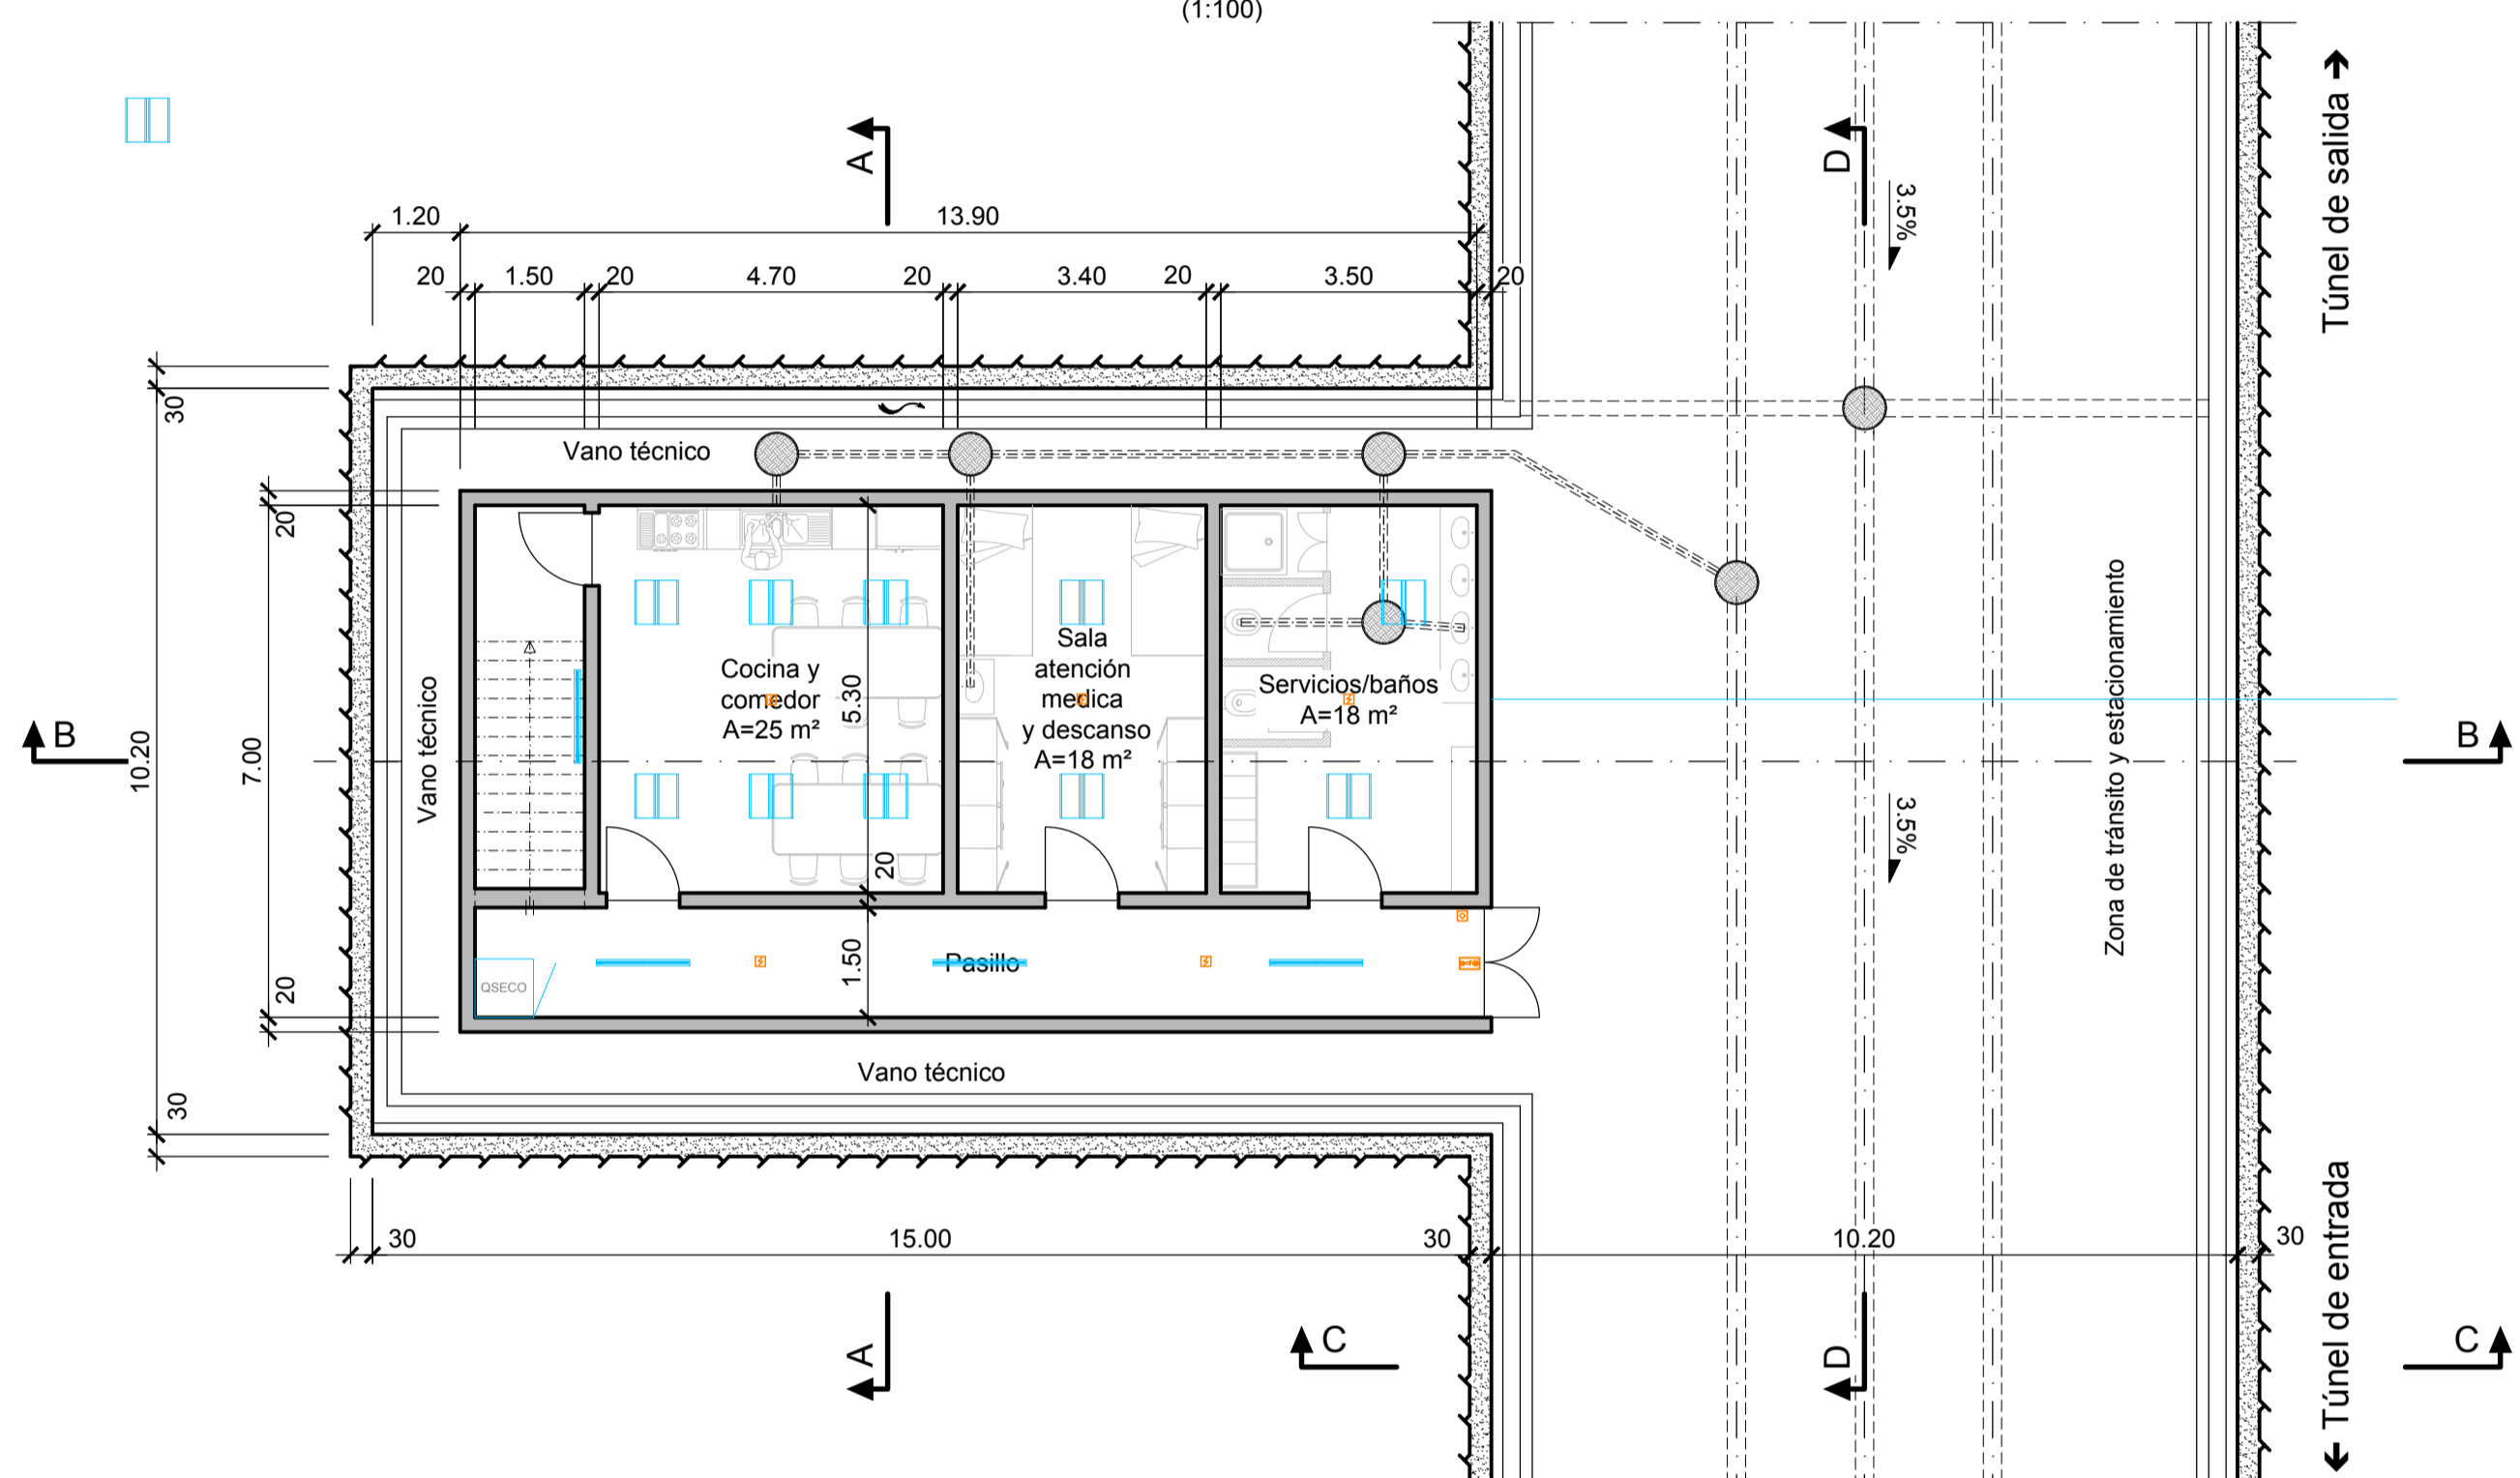

**Planta 2-2**  
(1:100)

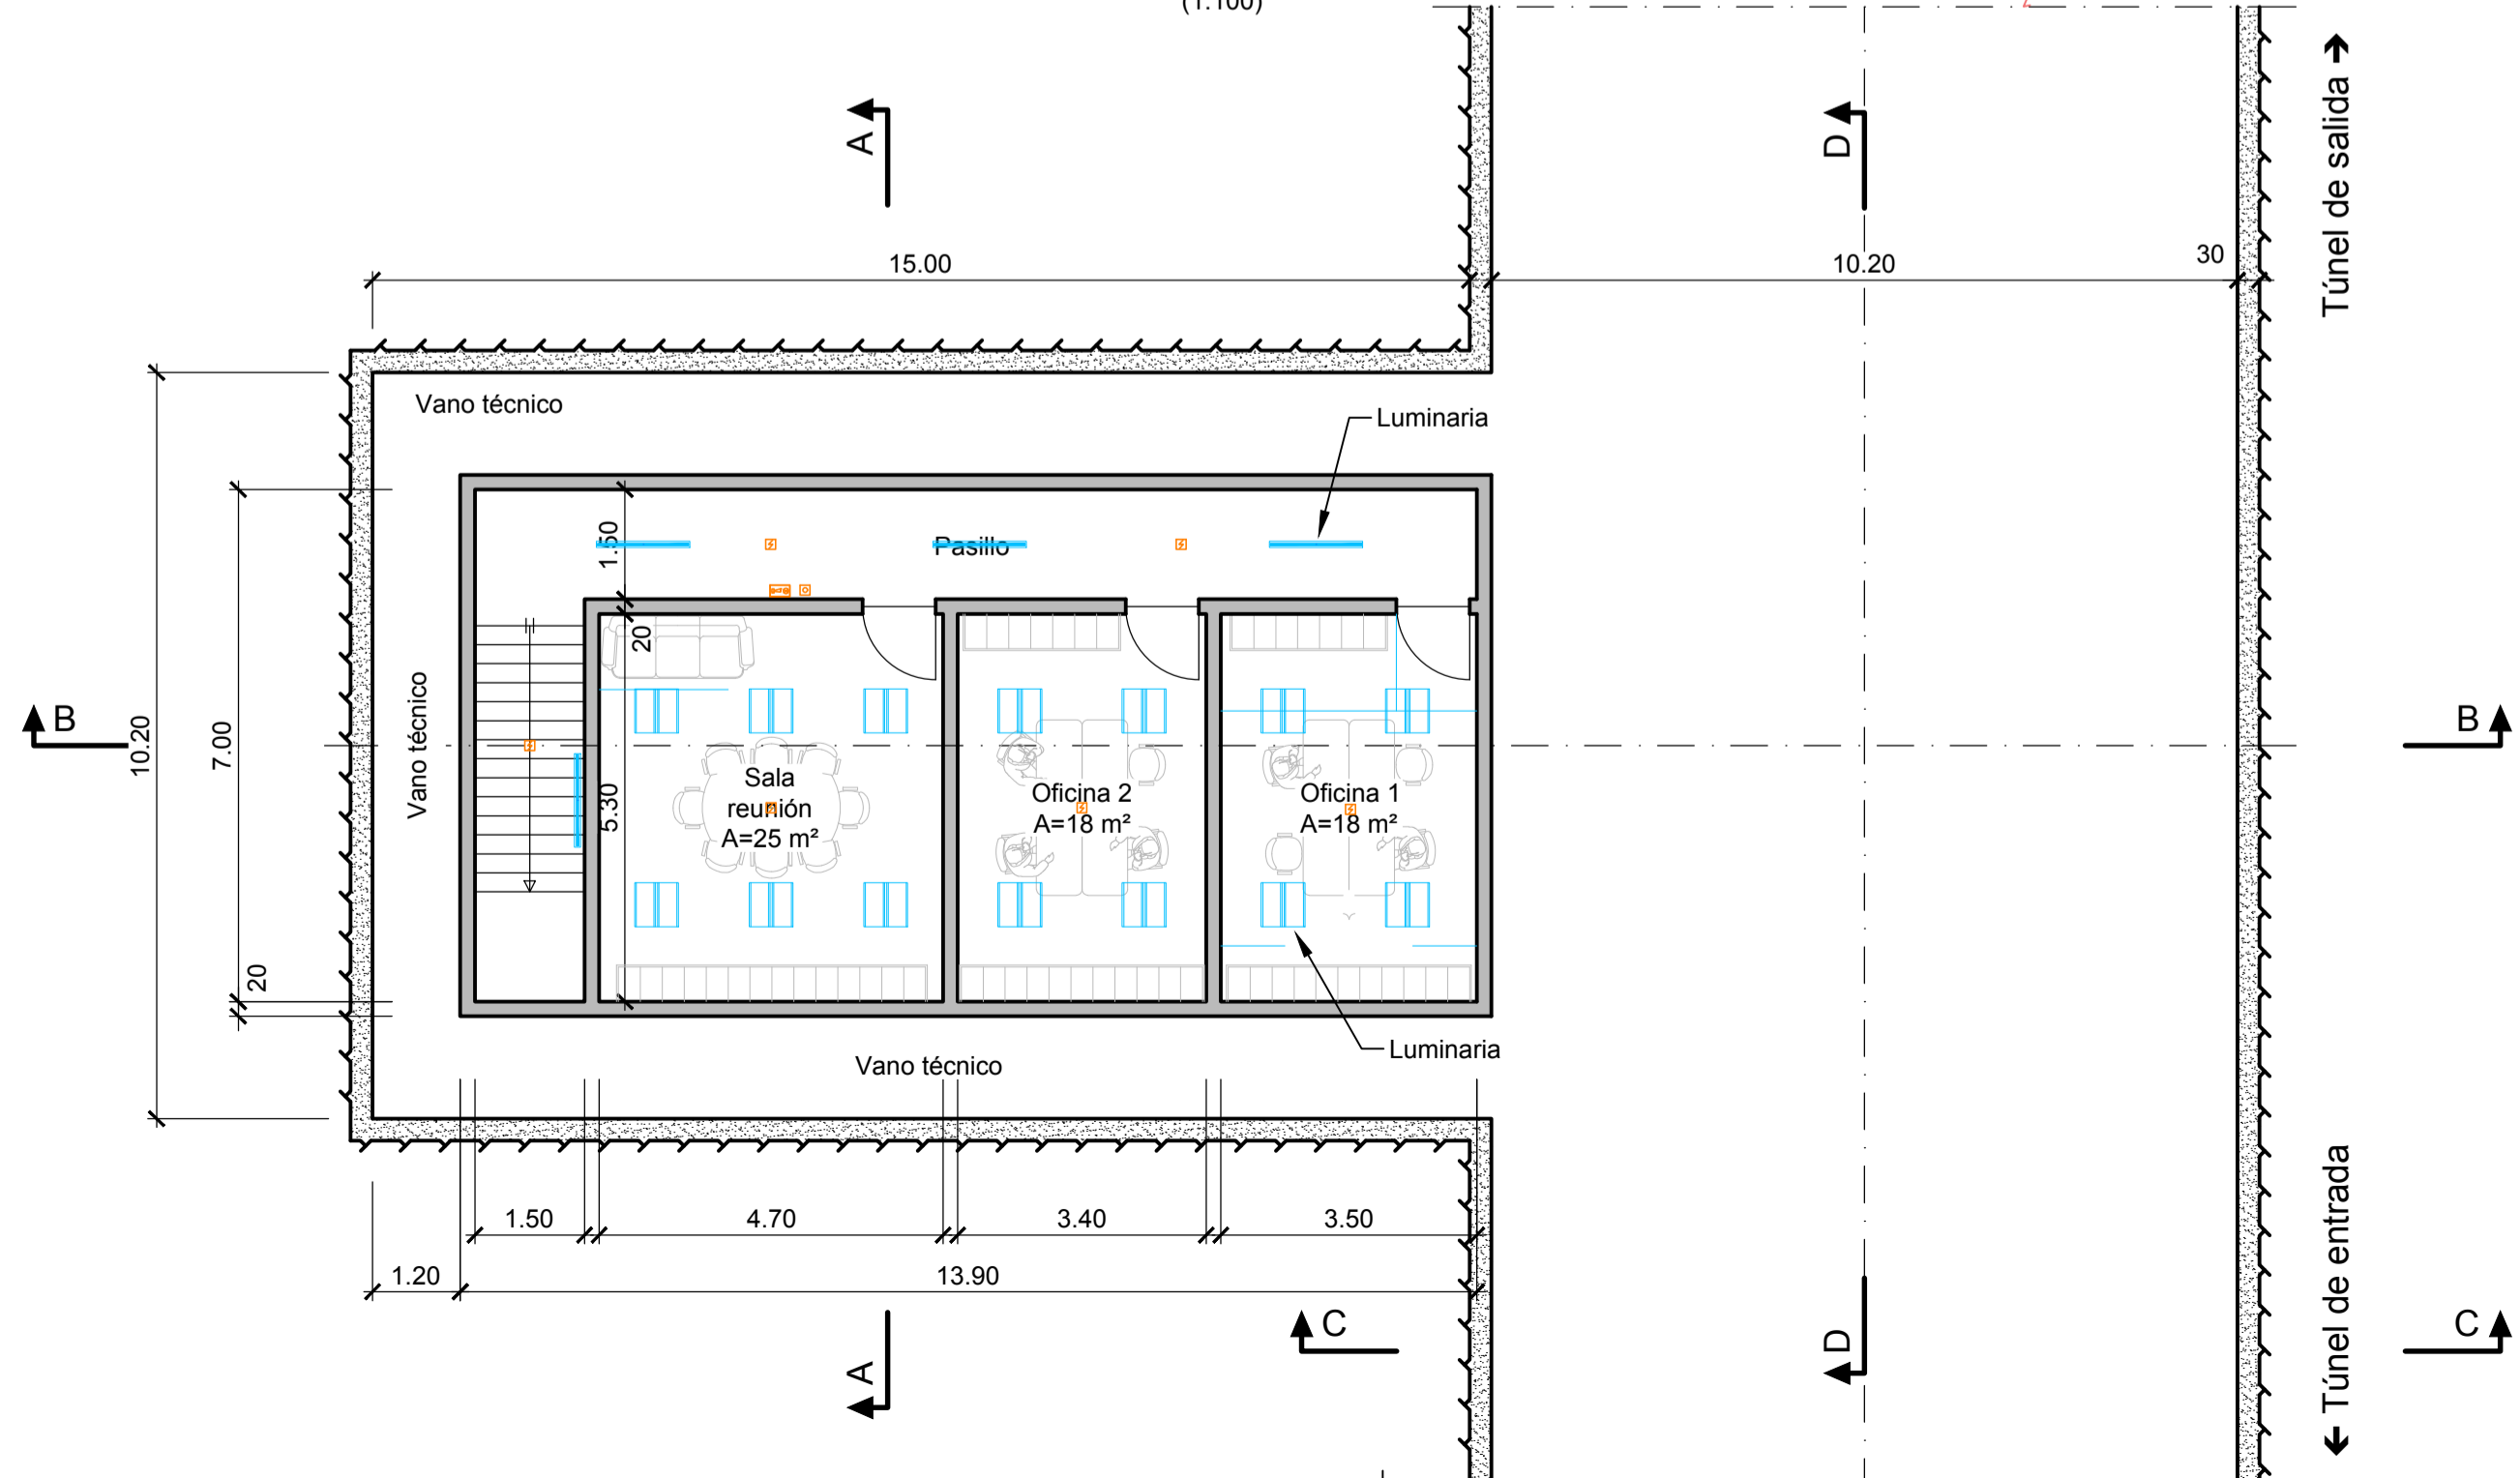

**Corte D-D**  
(1:100)

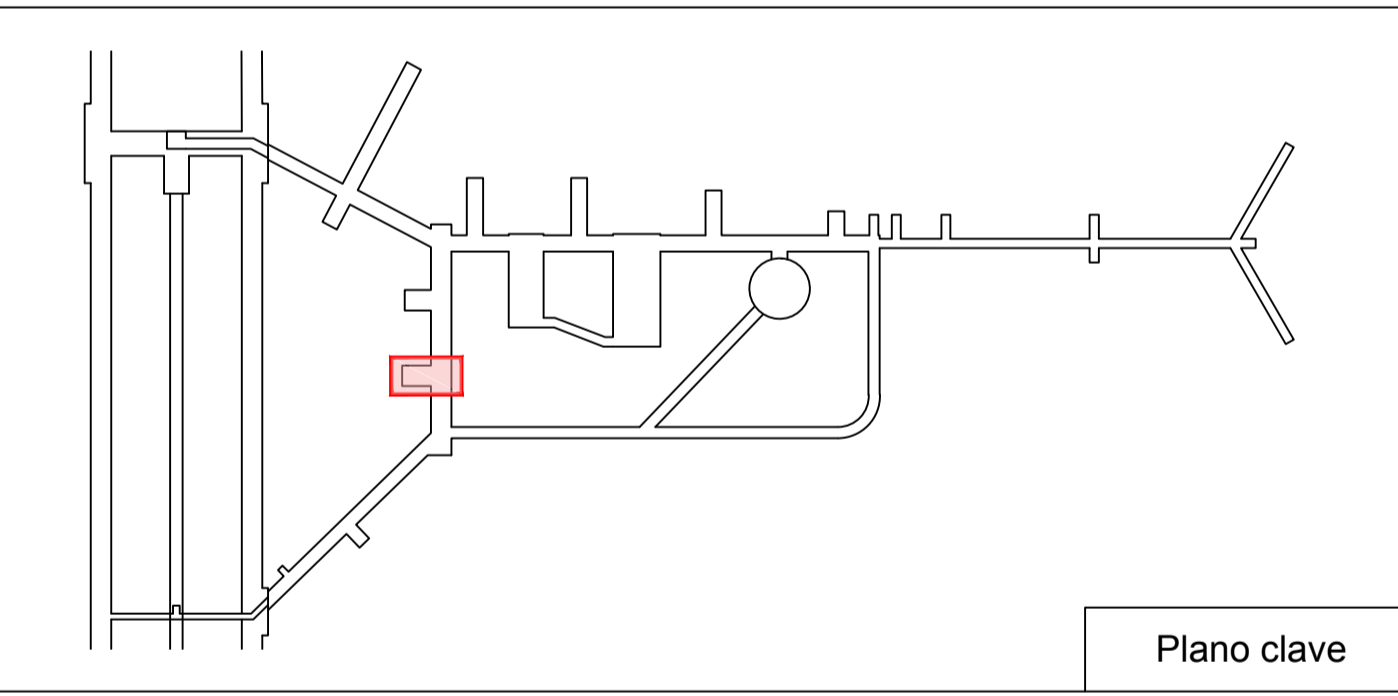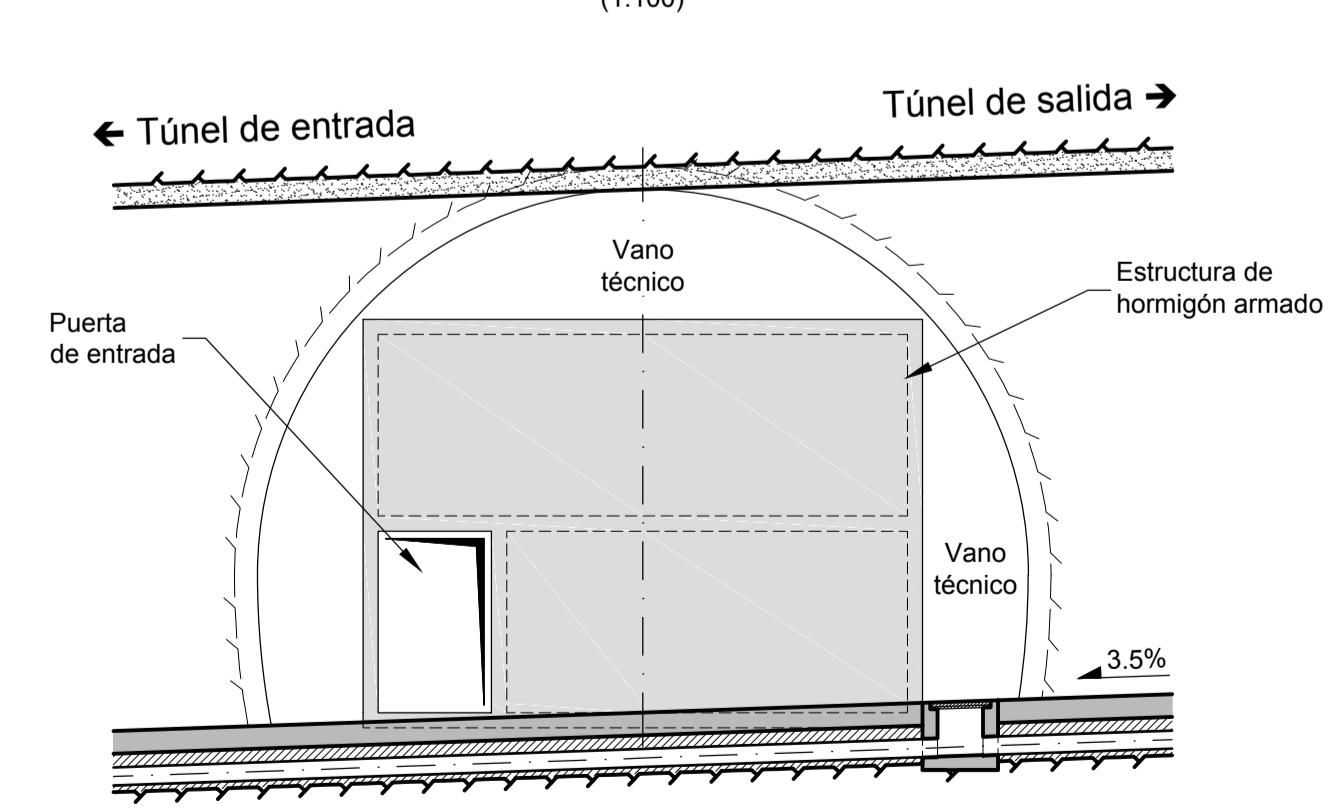

CLAF Centro Latinoamericano de Física Rio de Janeiro, Brasil		Lombardi	
LABORATORIO SUBTERRÁNEO ANDES			
INGENIERÍA BÁSICA DE ANTEPROYECTO			
<b>Sala de emergencia/comedor/oficina</b>			
Instalaciones eléctricas			
FECHA	DIBUJADO	CONTROLADO	APROBADO
15.05.2019	PS	Gub	
Formato:	84x59.4	Escala:	1:100
			6198.2-P-013