


### Planta C-C

(1:100)

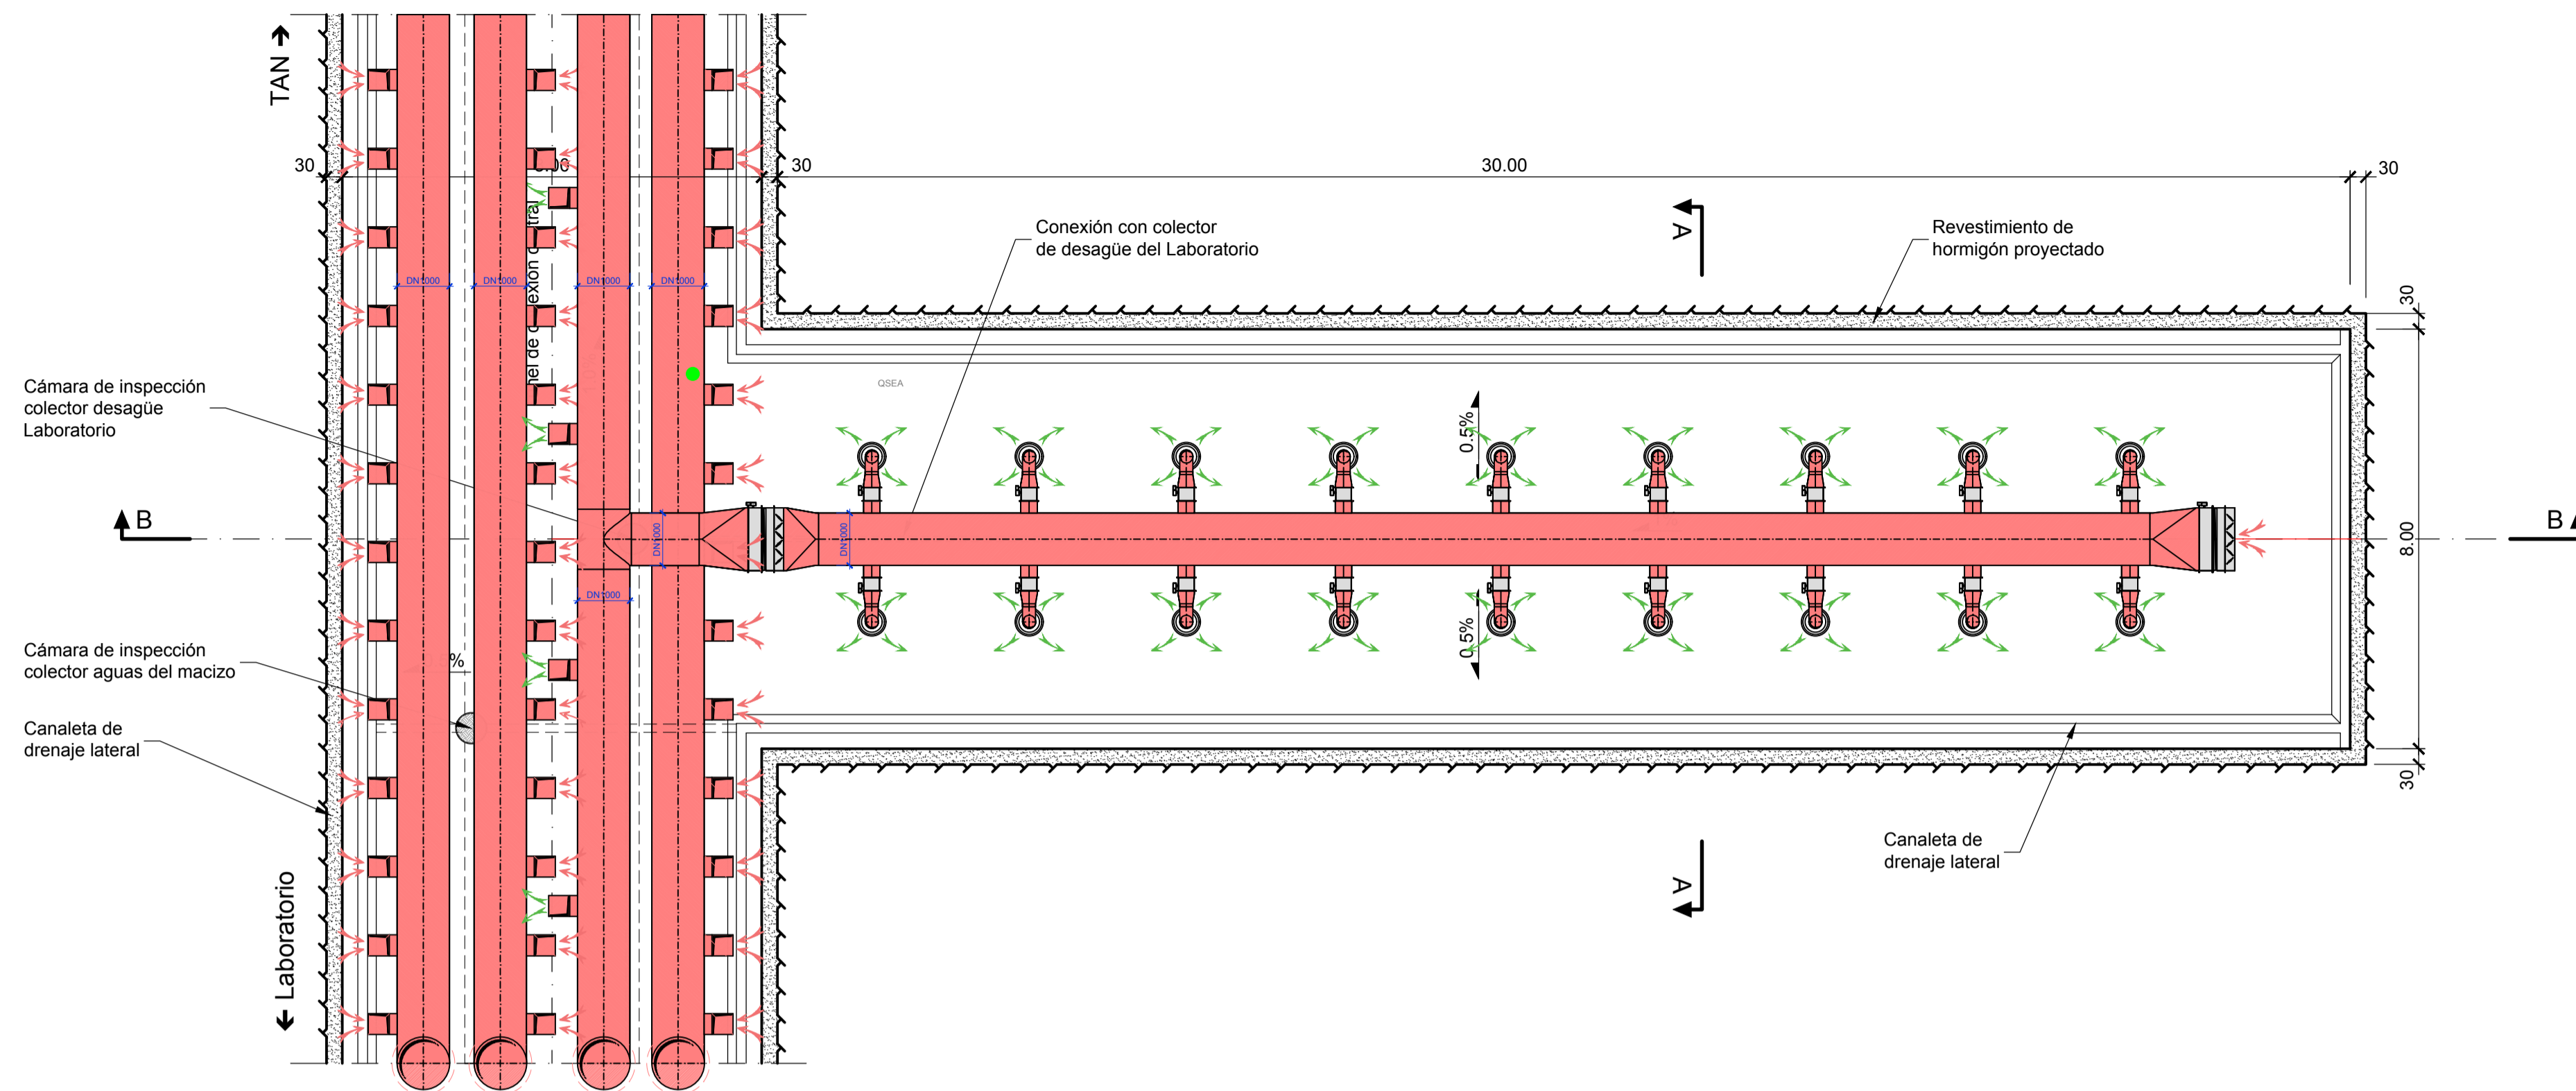


#### Notas:

- Para instalaciones eléctricas ver planos 6198.2-P-021.



### Corte B-B

(1:100)

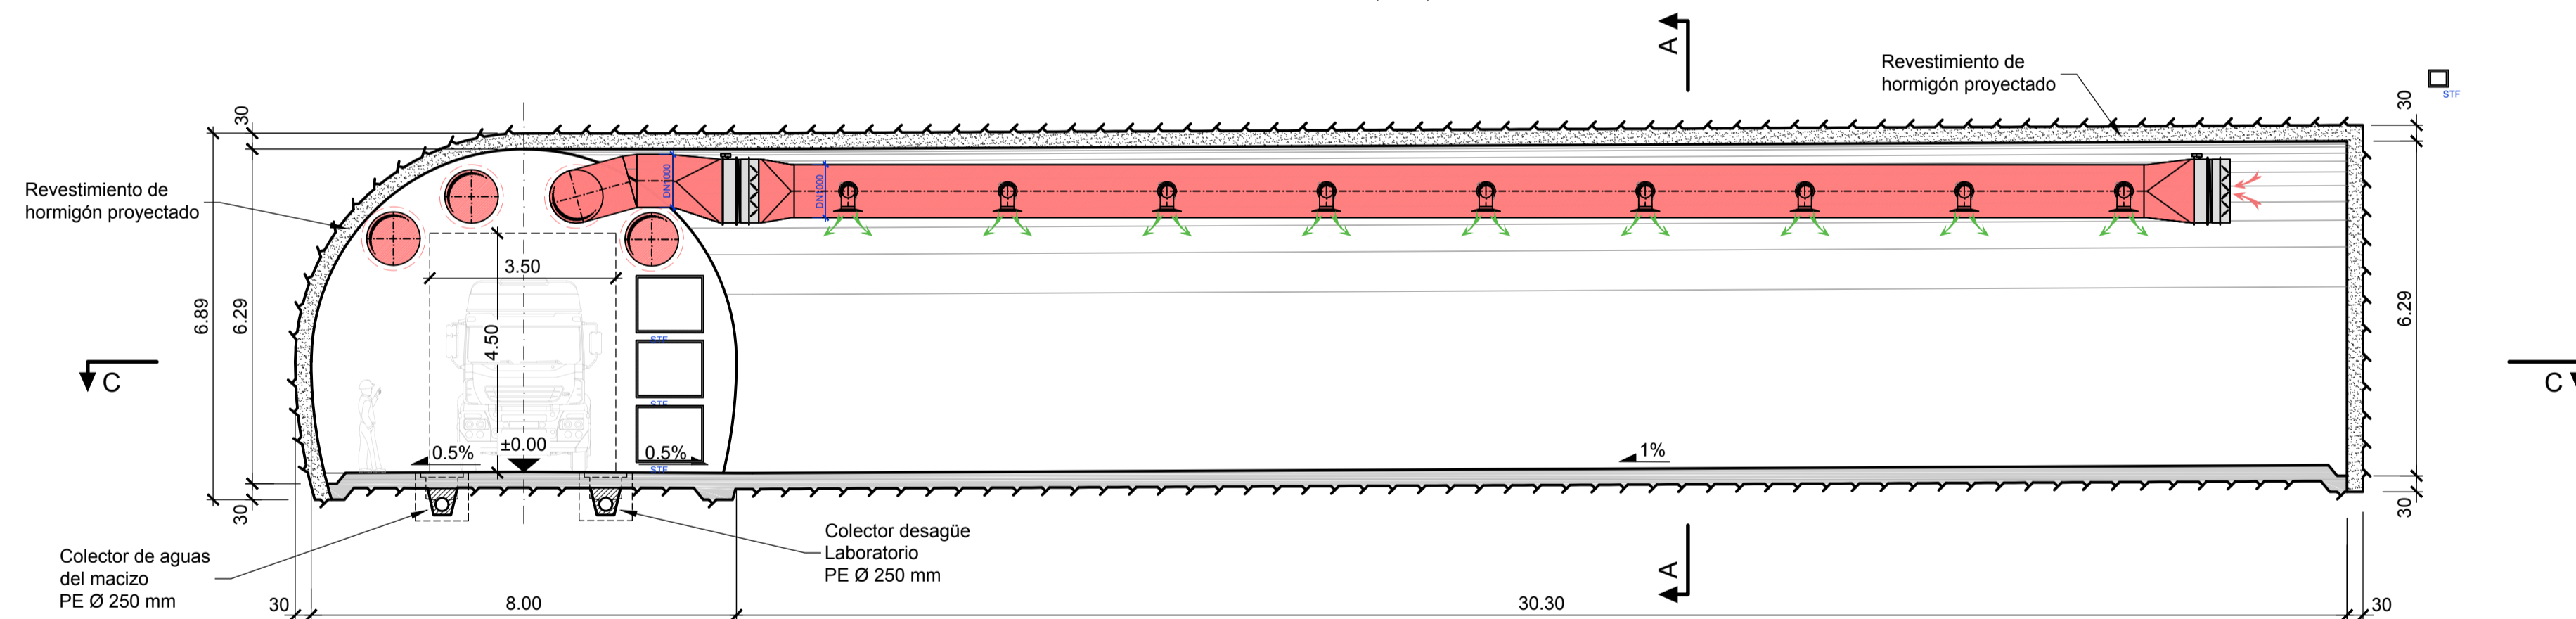

### Corte A-A

(1:100)

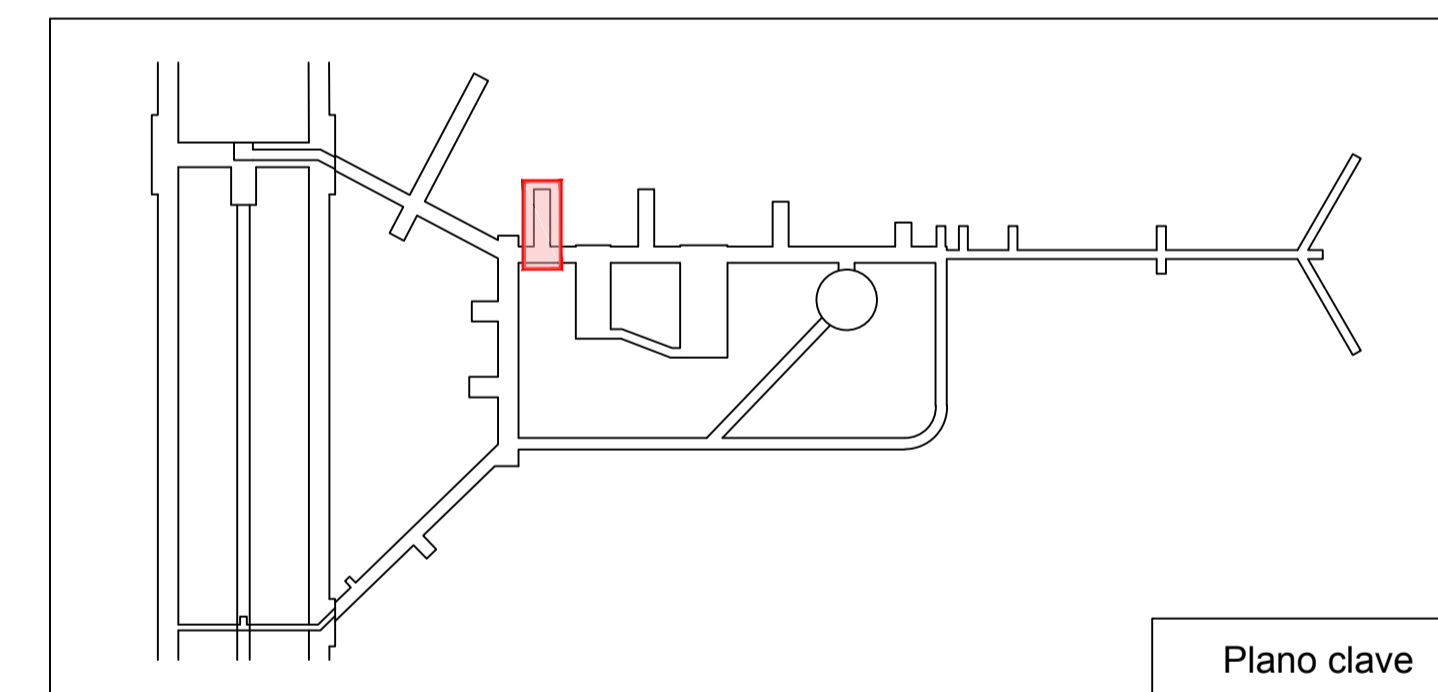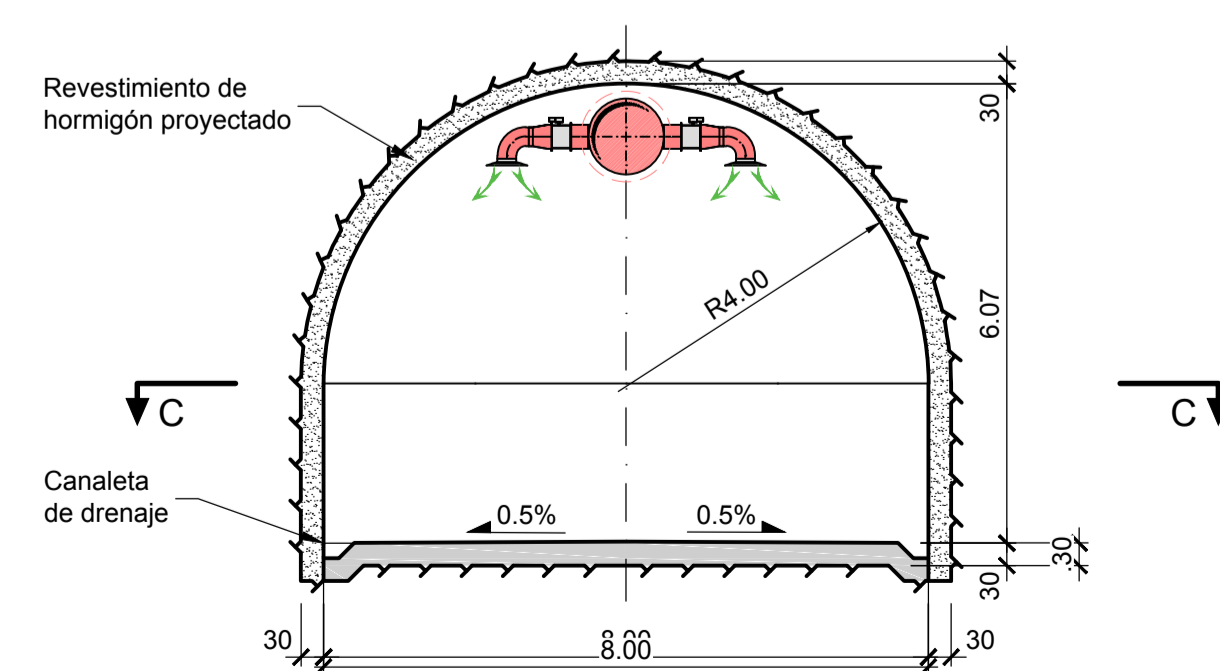

Plano clave

CLAF Centro Latinoamericano de Física Rio de Janeiro, Brasil		Lombardi	
LABORATORIO SUBTERRÁNEO ANDES			
<b>INGENIERÍA BÁSICA DE ANTERPROYECTO</b>			
<b>Sala experimental adicional</b>			
<b>Instalaciones mecánicas</b>			
FECHA	DIBUJADO	CONTROLADO	APROBADO
15.05.2019	JR	Gub	
Formato : 84x60			Escala : 1:100
			6198.2-P-020