

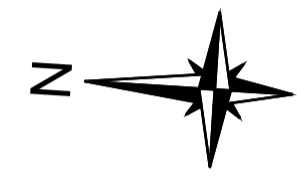


**Sector geofísica
Planimetría**

(1:500)

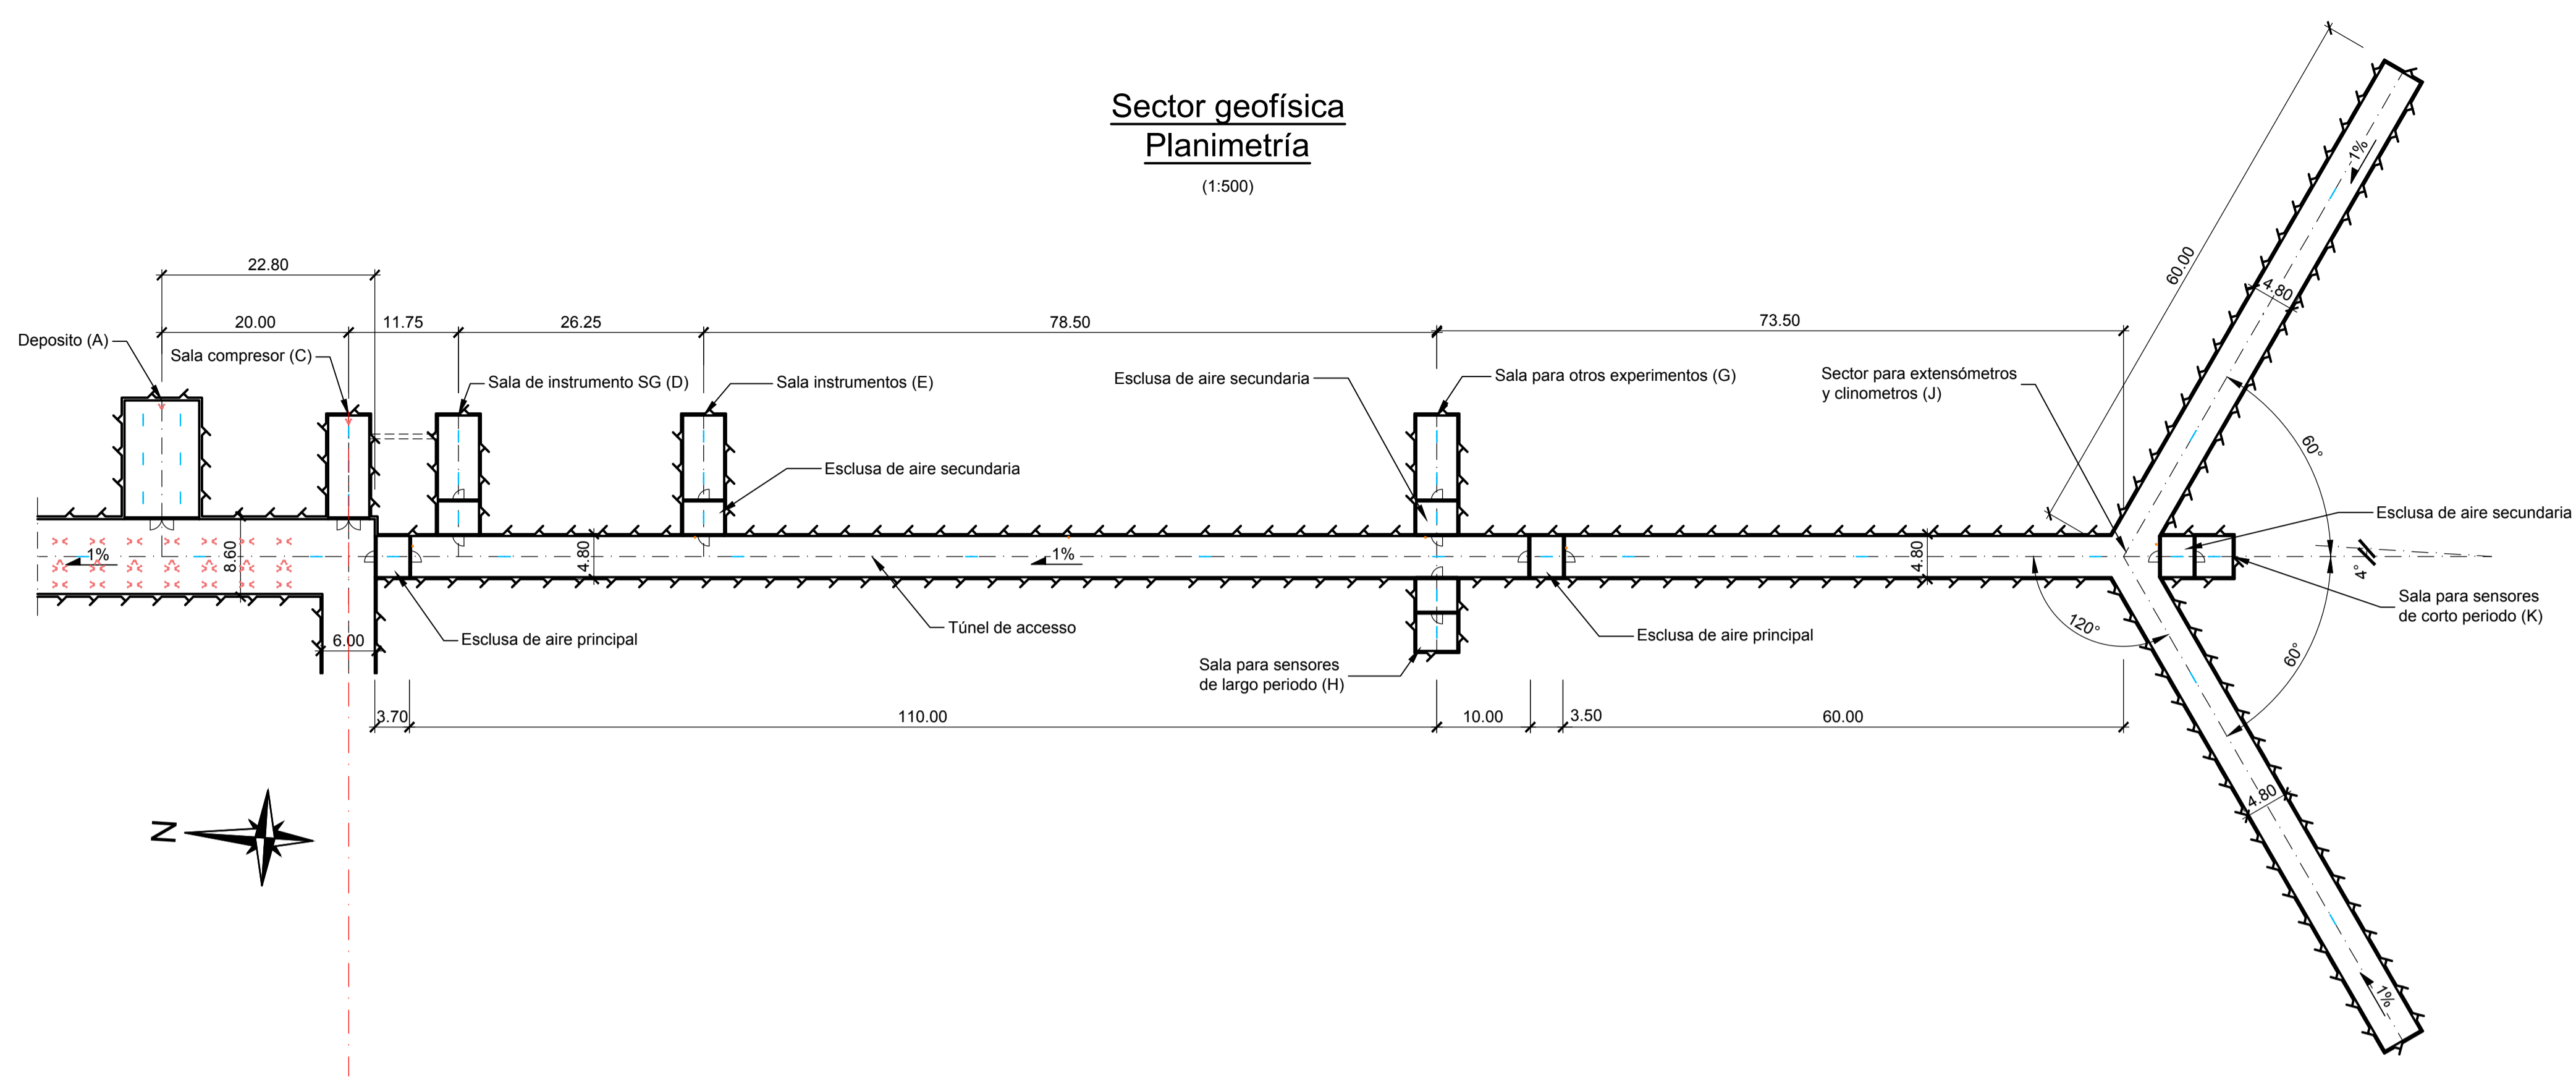


Notas:
- Para instalaciones mecánicas ver planos 6198.2-P-024 y 6198.2-P-026.

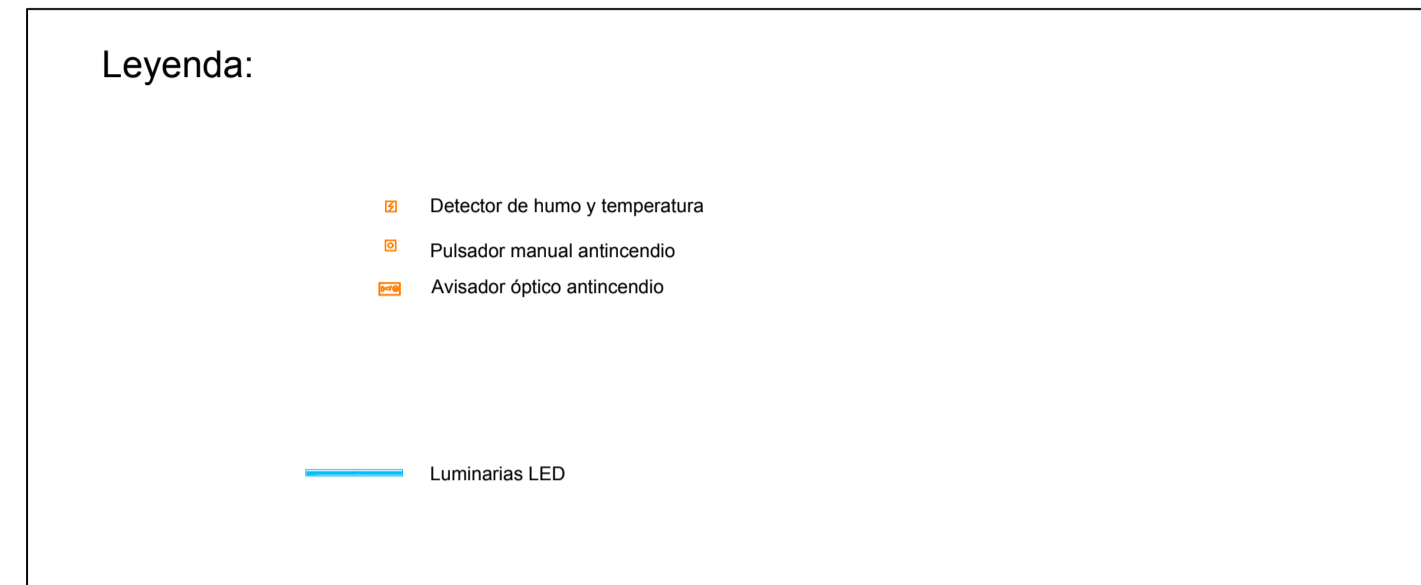


**Sala para otros experimentos (G)
Sala para sensores de largo periodo (H)
Planta**

(1:100)

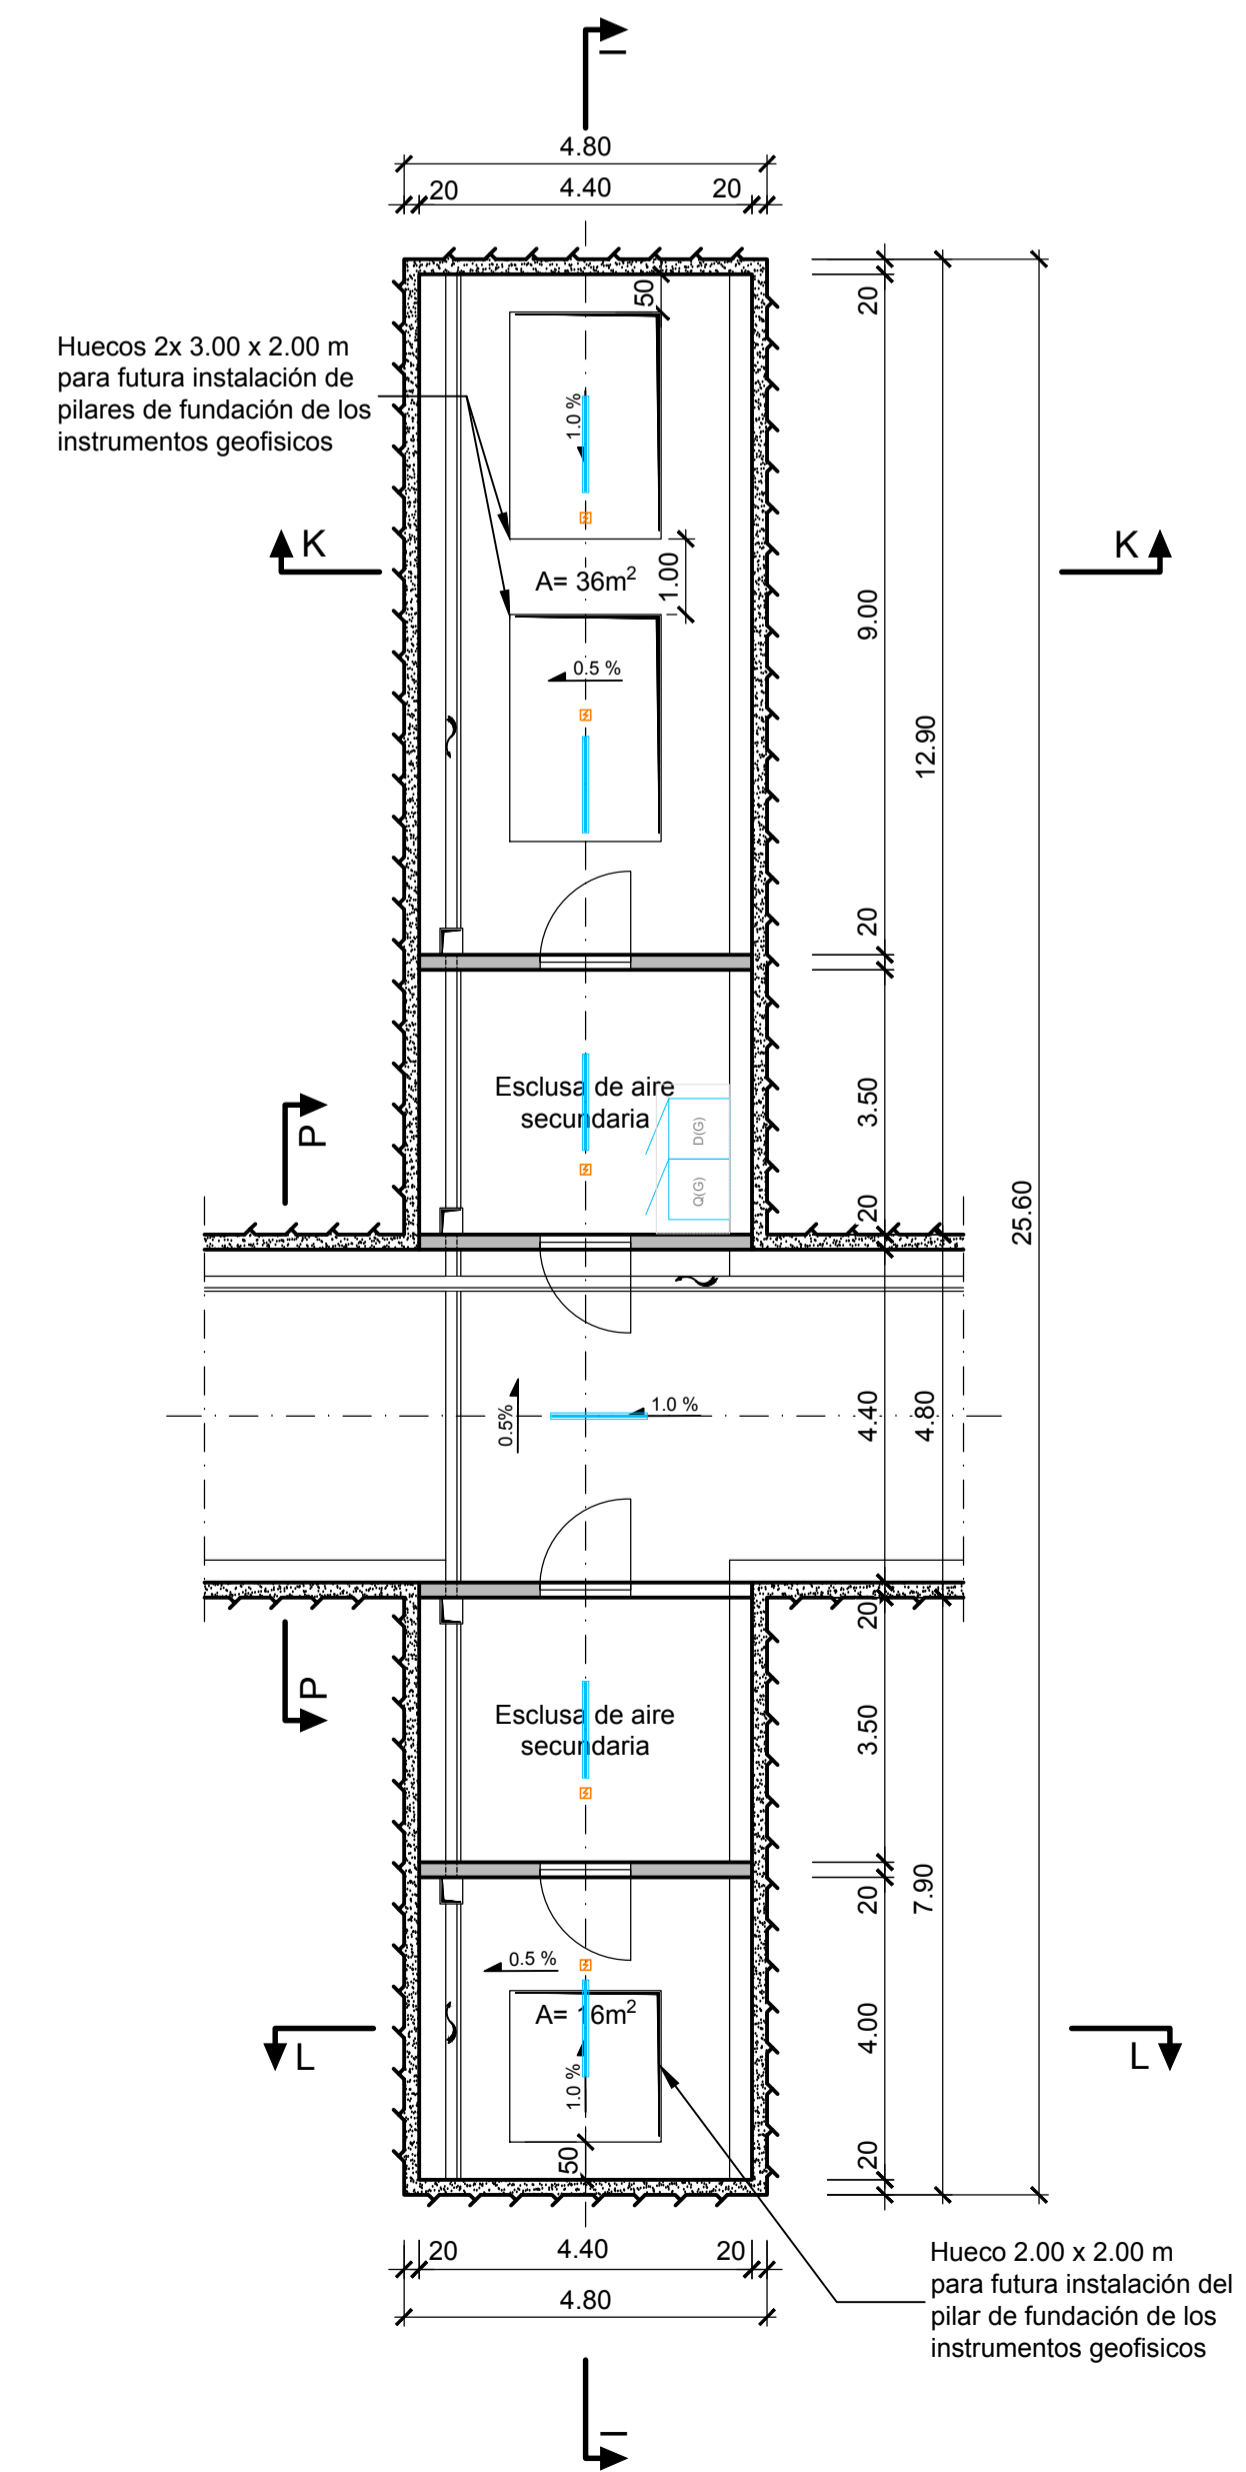


**Sala para sensores de corto periodo (K)
Planta**

(1:100)

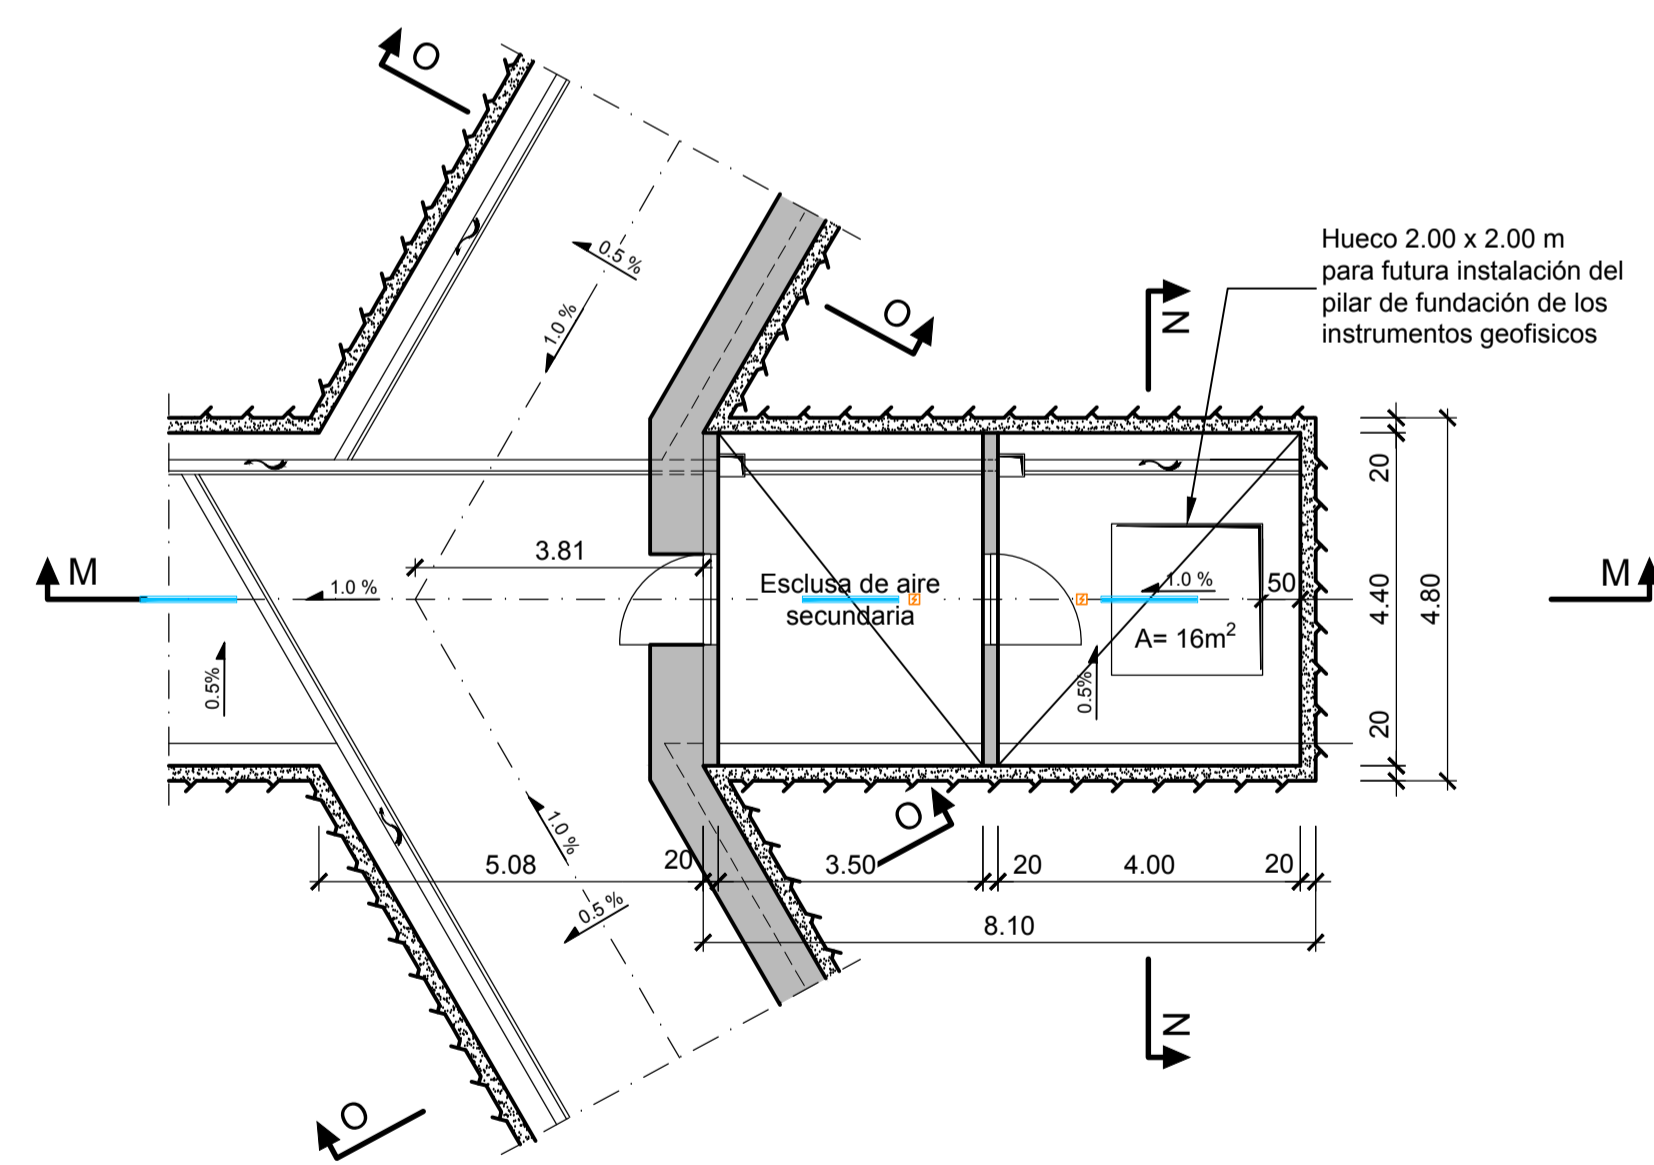



**Sala de instrumento SG (D)
Planta**

(1:100)

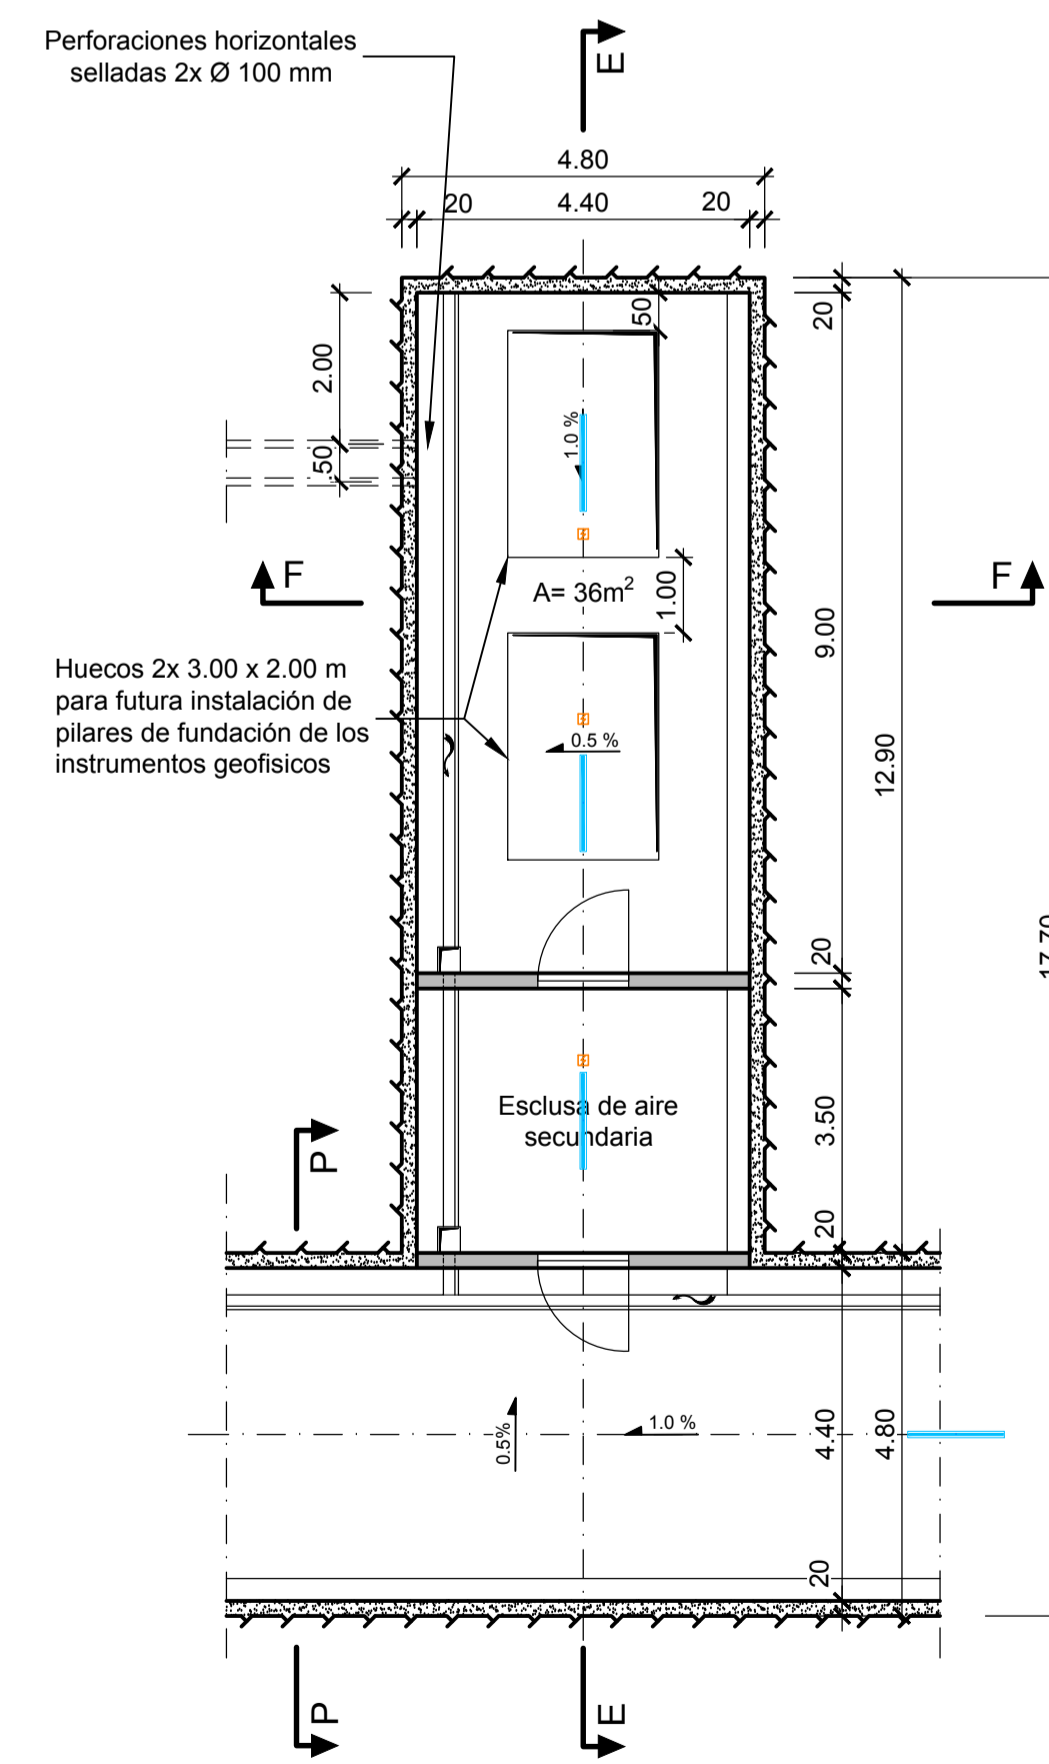

**Sala instrumentos (E)
Planta**

(1:100)

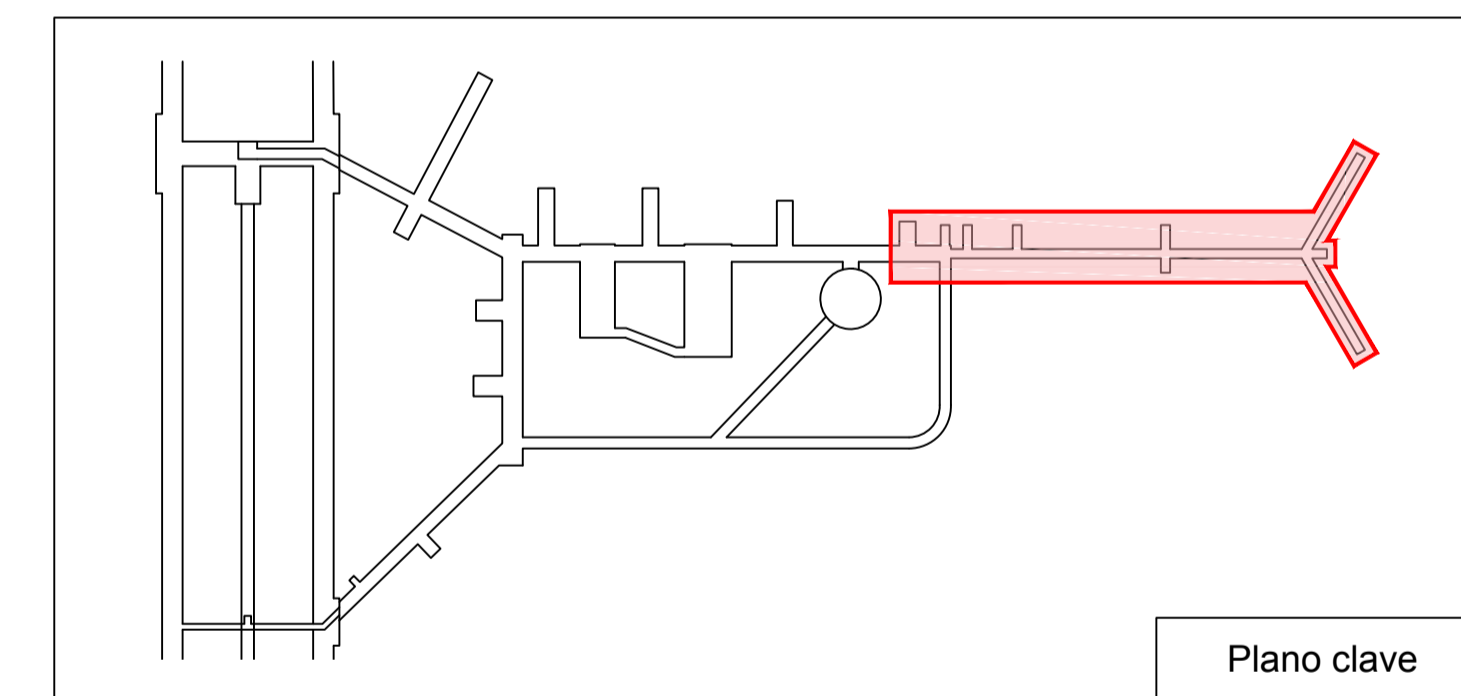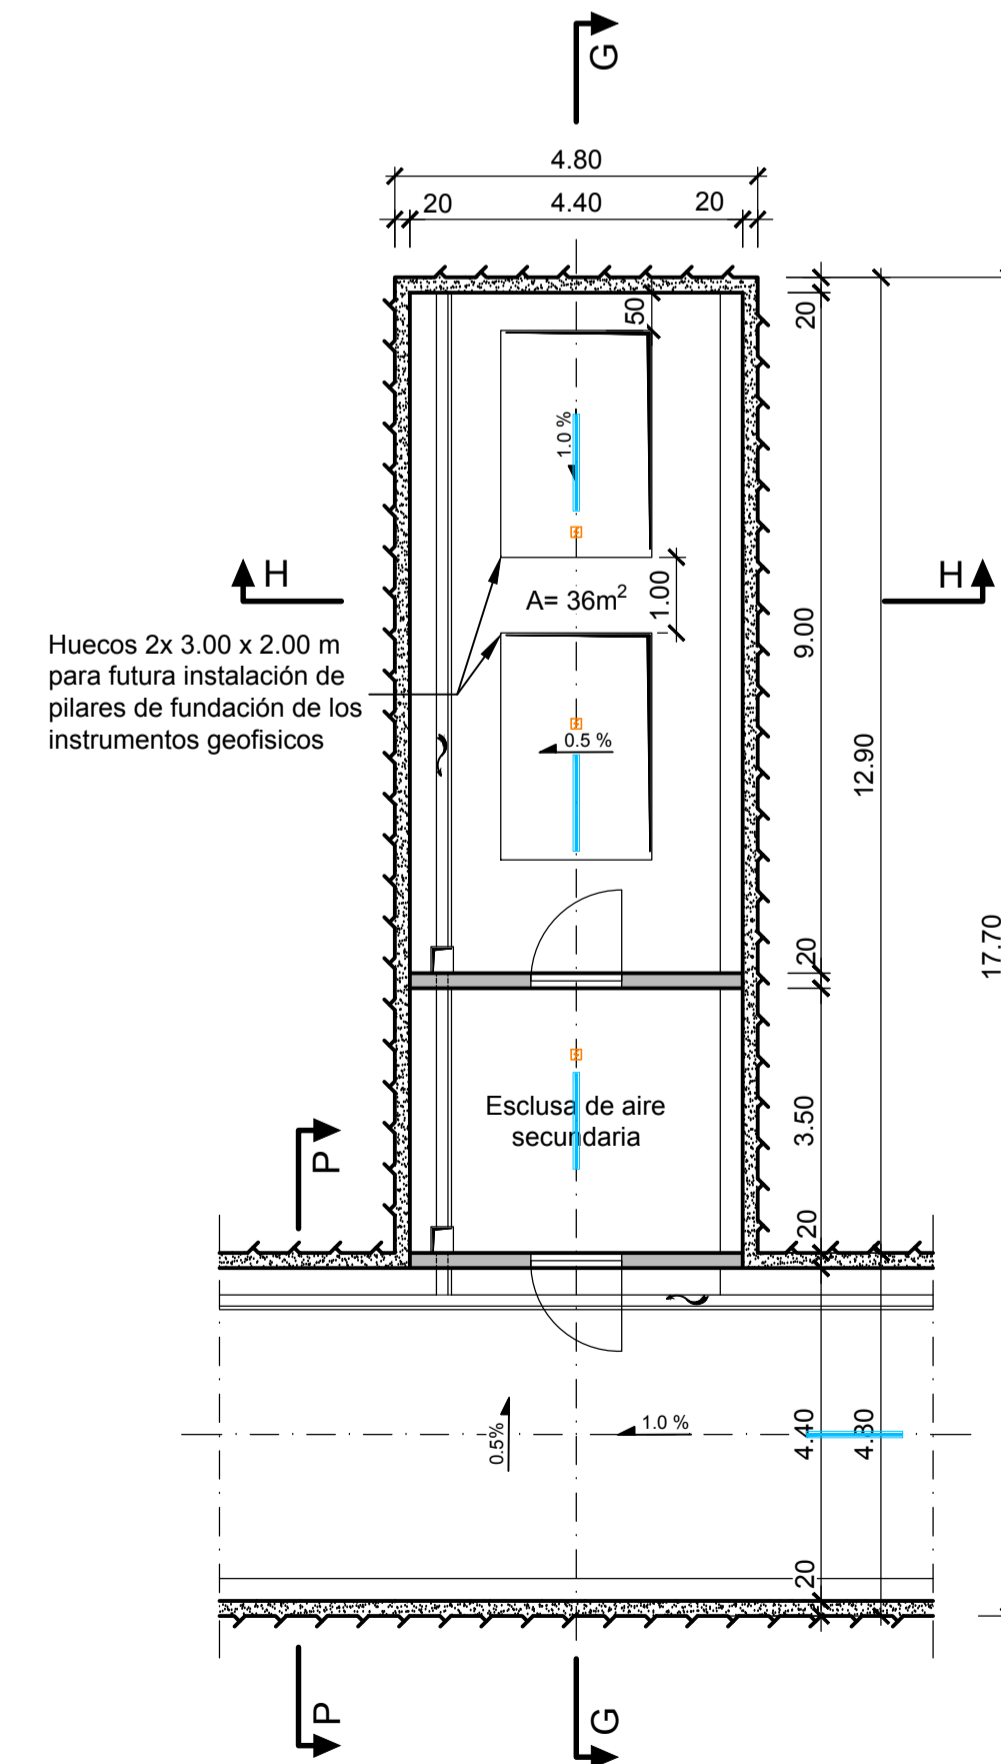

CLAF Centro Latinoamericano de Física Rio de Janeiro, Brasil		Lombardi	
LABORATORIO SUBTERRÁNEO ANDES			
INGENIERÍA BÁSICA DE ANTERPROYECTO			
Sector geofísica			
Instalaciones eléctricas			
FECHA	DIBUJADO	CONTROLADO	APROBADO
15.05.2019	PS	Gub	
			6198.1-P-029
Formato:	105x59.4	Escala:	1:500/100