
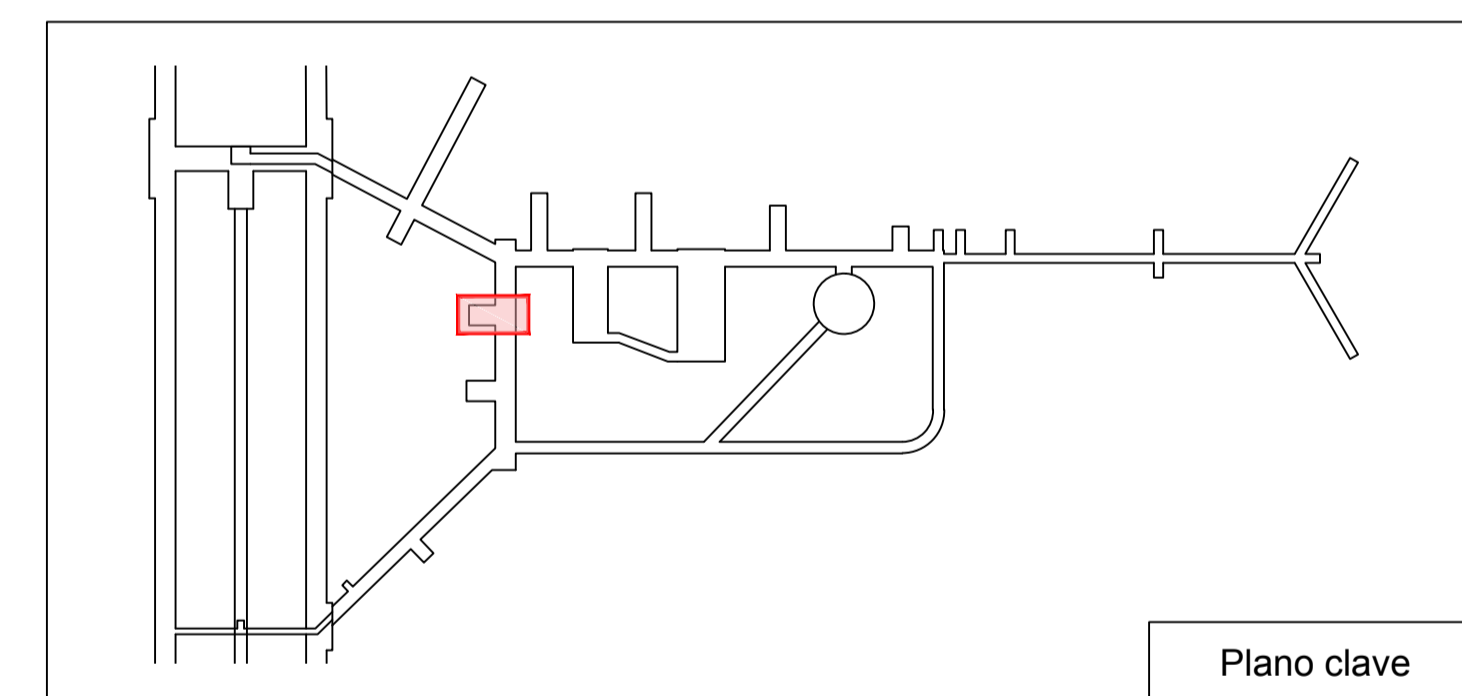


**Notas:**

- Para instalaciones mecánicas ver plano 6198.2-P-014.

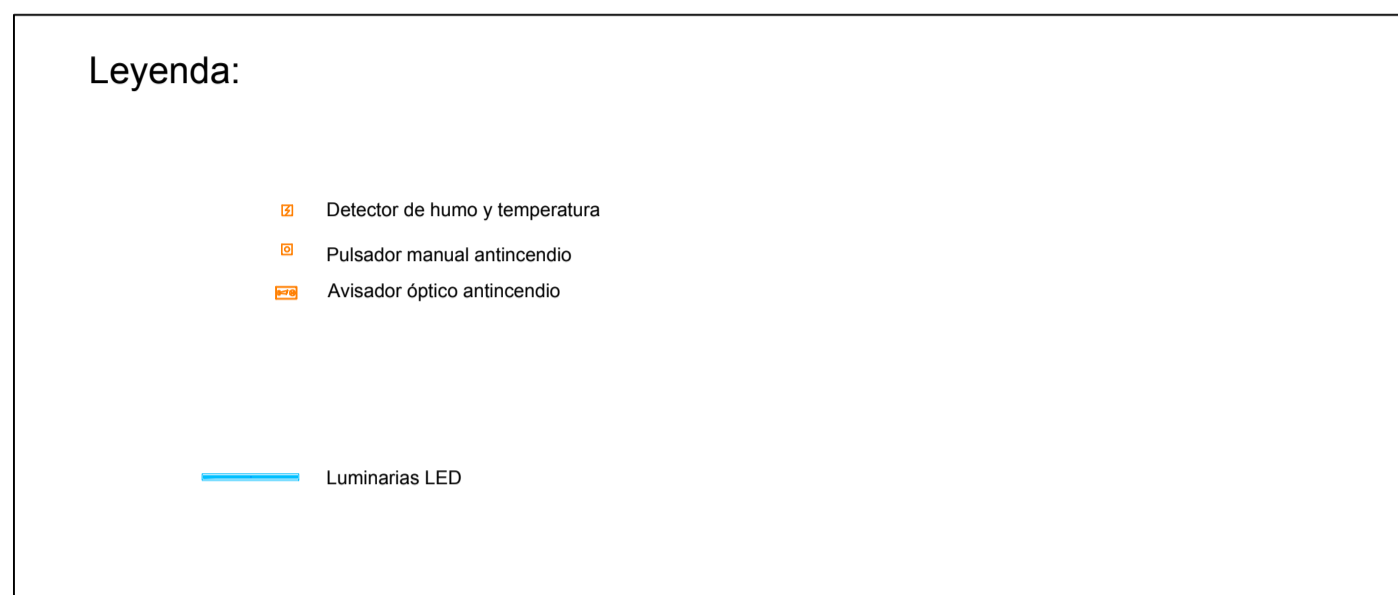

|   |                |            |          |              |
|---|----------------|------------|----------|--------------|
| CLAF<br>Centro Latinoamericano de Física<br>Rio de Janeiro, Brasil  |                |            |          |              |
| LABORATORIO SUBTERRÁNEO ANDES   |                |            |          |              |
| <b>INGENIERÍA BÁSICA DE ANTERPROYECTO</b>   |                |            |          |              |
| <div style="color: red; font-size: 2em; transform: rotate(-45deg); opacity: 0.5; position: absolute; top: 50%; left: 50%; pointer-events: none;">             Versión preliminar           </div> <div style="text-align: center;"> <b>Sala técnica</b><br/> <b>Instalaciones electromecánicas</b> </div> |                |            |          |              |
|   |                |            |          |              |
| FECHA   | DIBUJADO       | CONTROLADO | APROBADO | 6198.2-P-015 |
| 15.05.2019  | PS             | Gub        |          |              |
| Formato : 84x59.4   | Escala : 1:100 |            |          |              |