



Planta

(1:100)

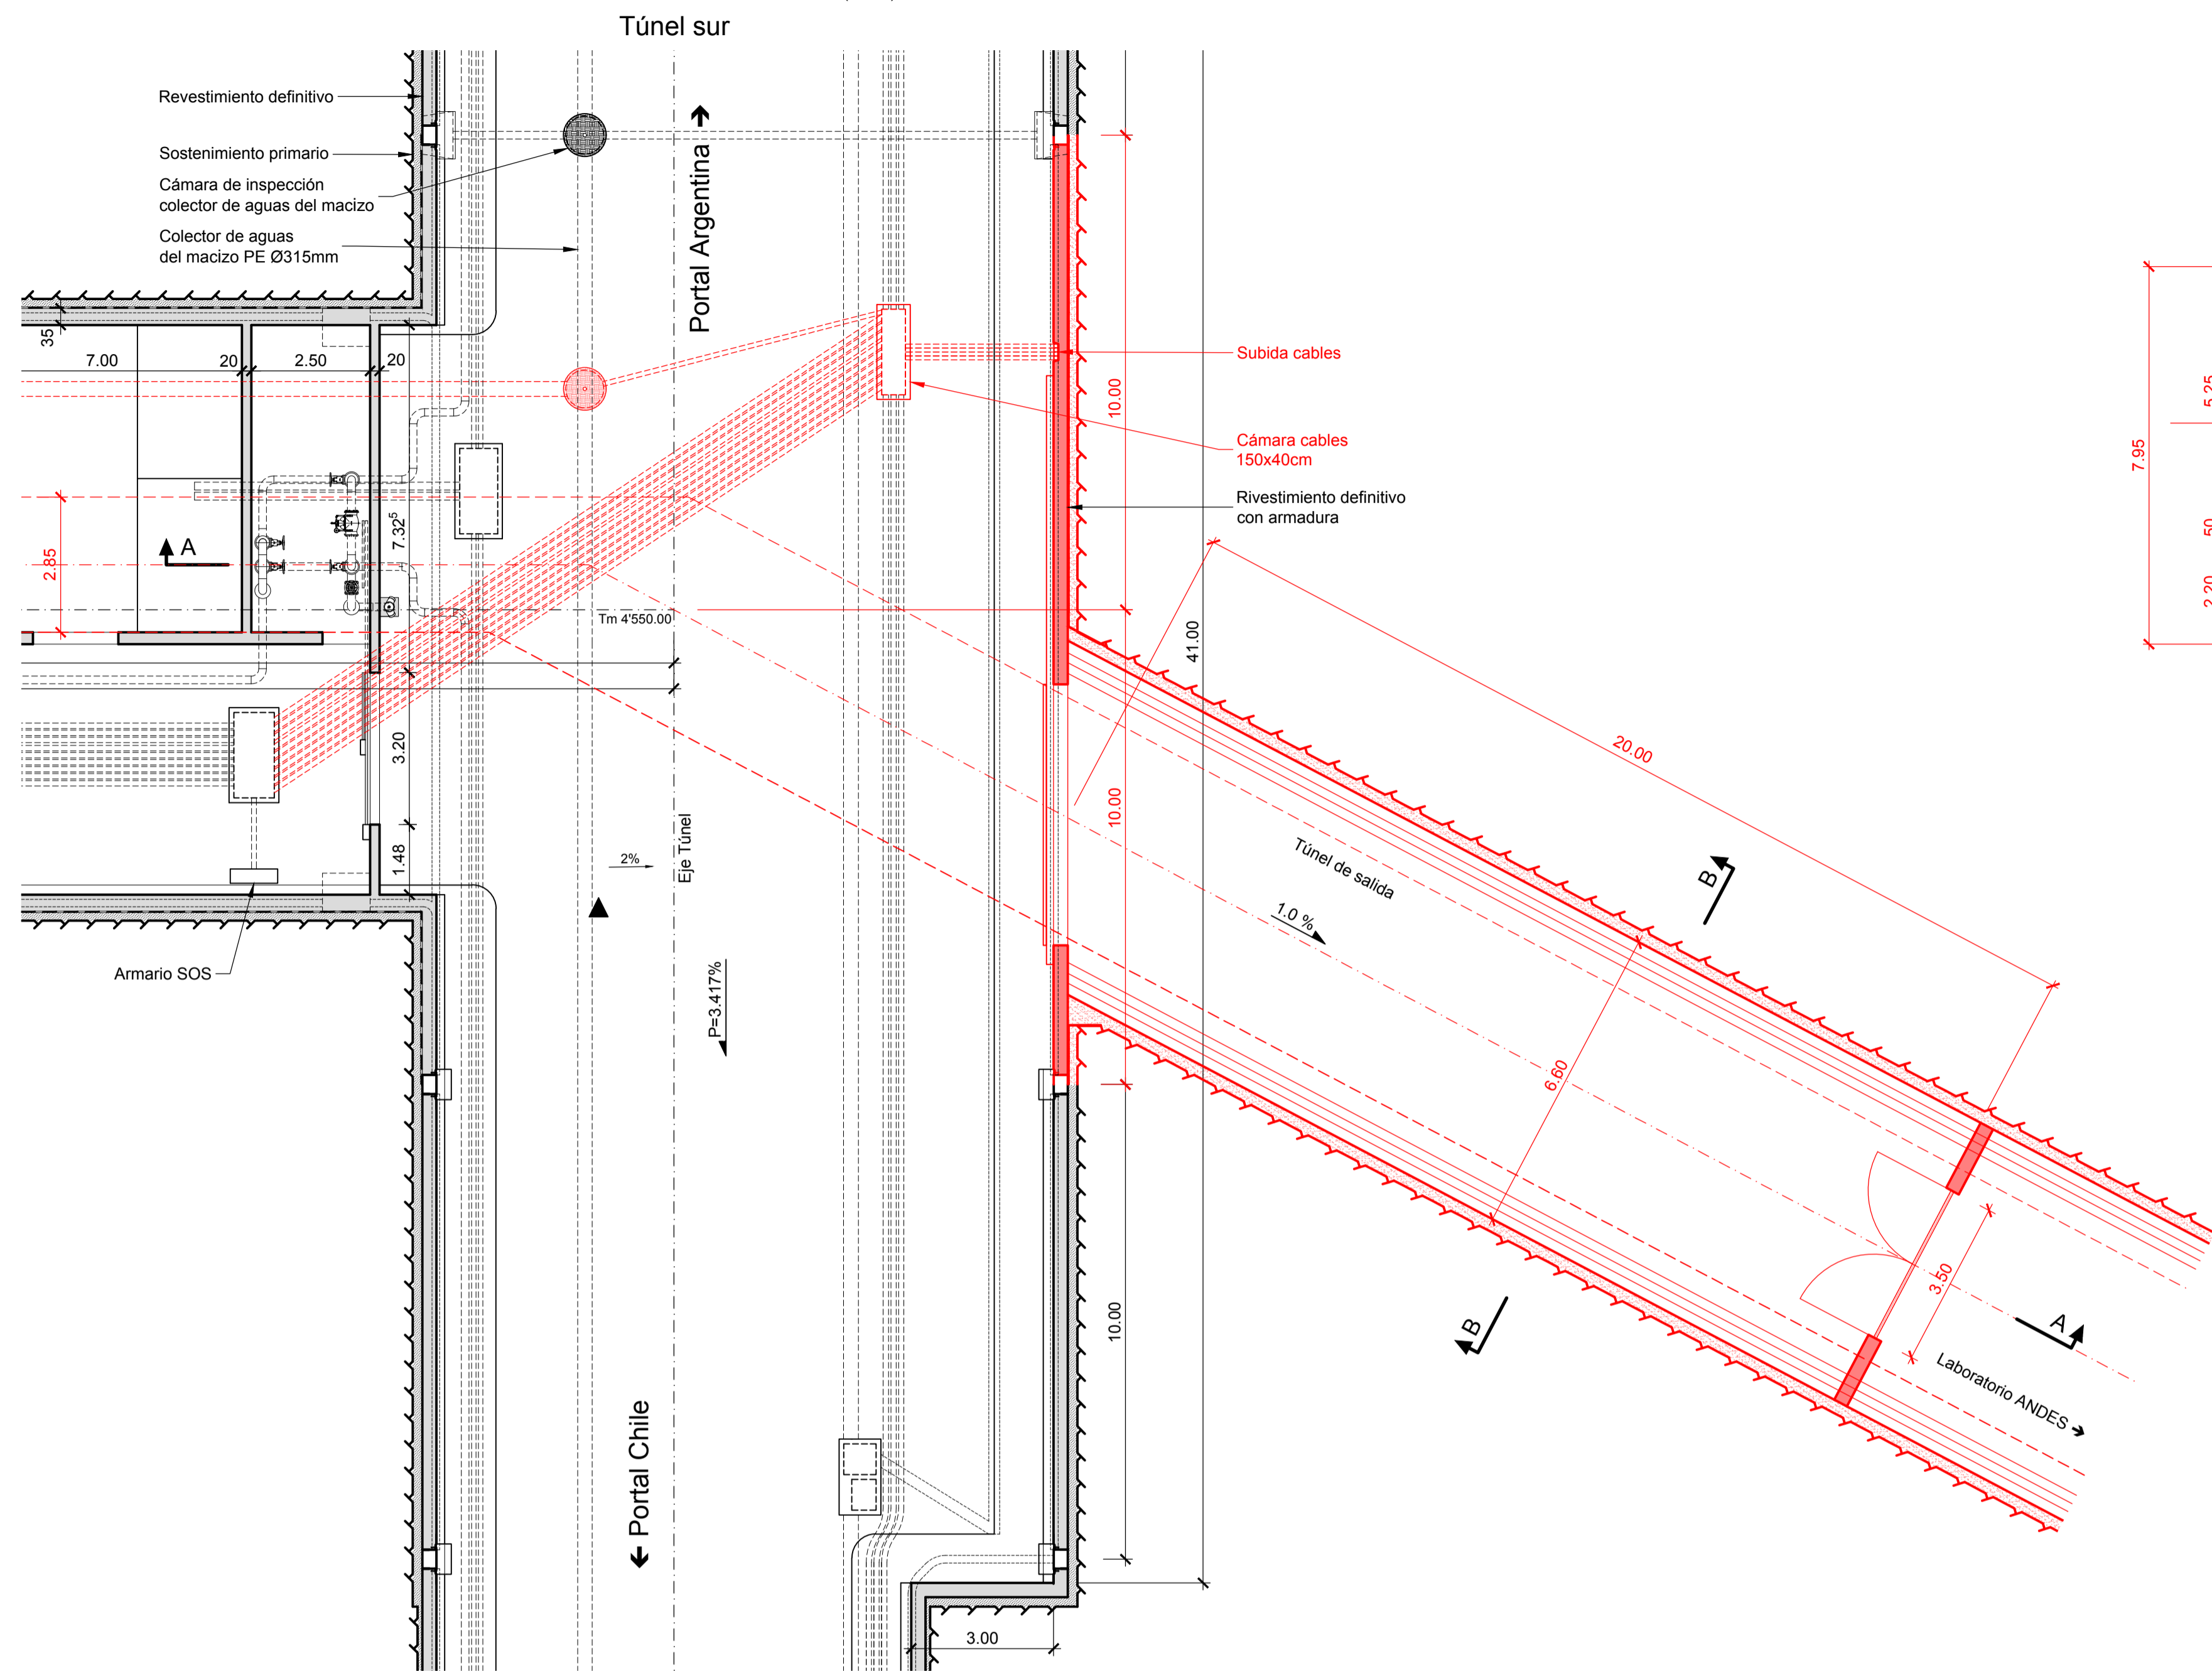


Corte A-A

(1:100)

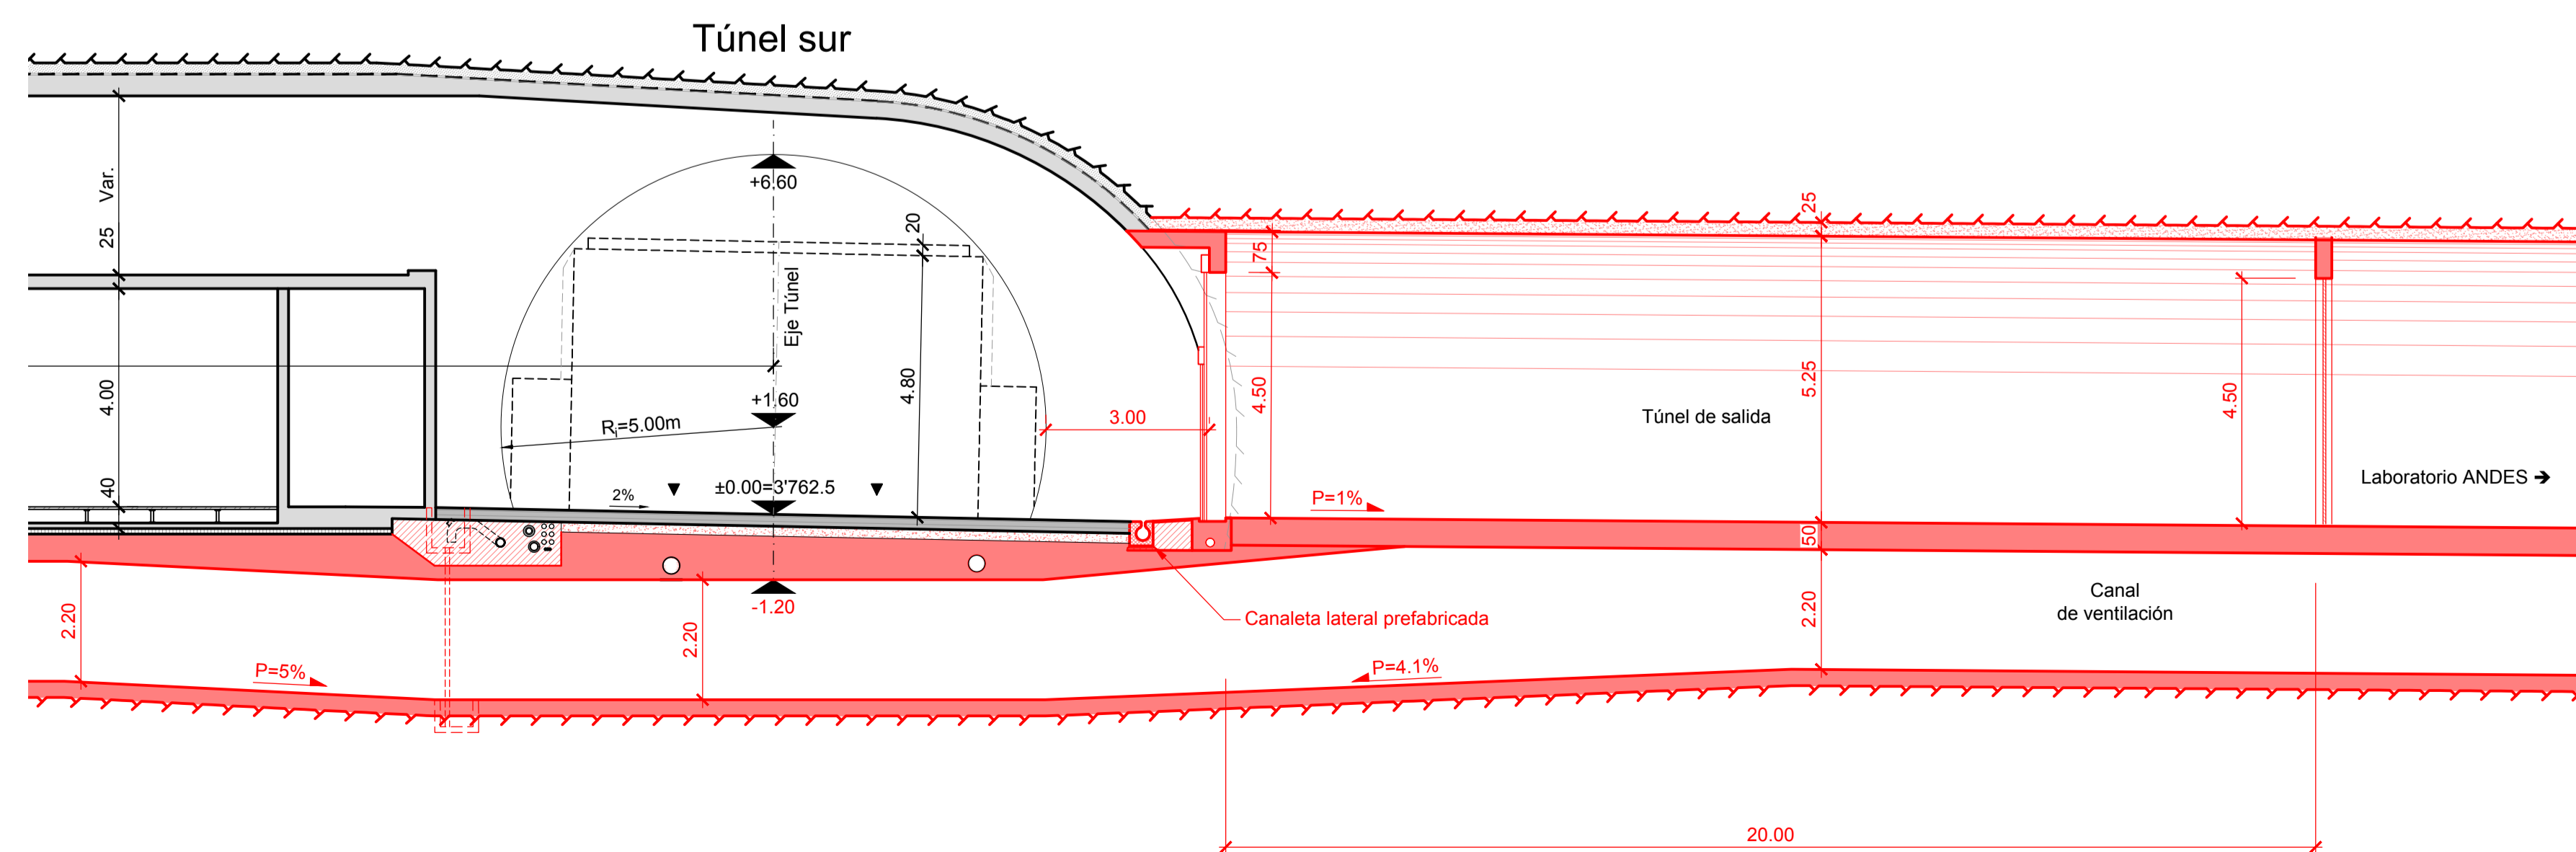


Corte B-B

(1:100)

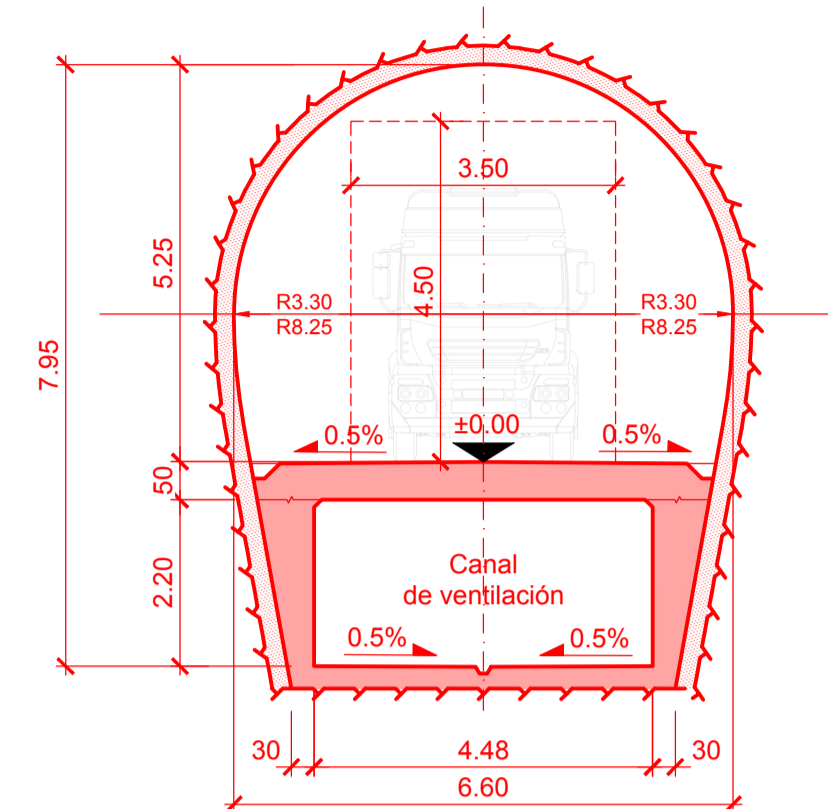

Leyenda:

- Proyecto TAN
- Modificaciones ANDES

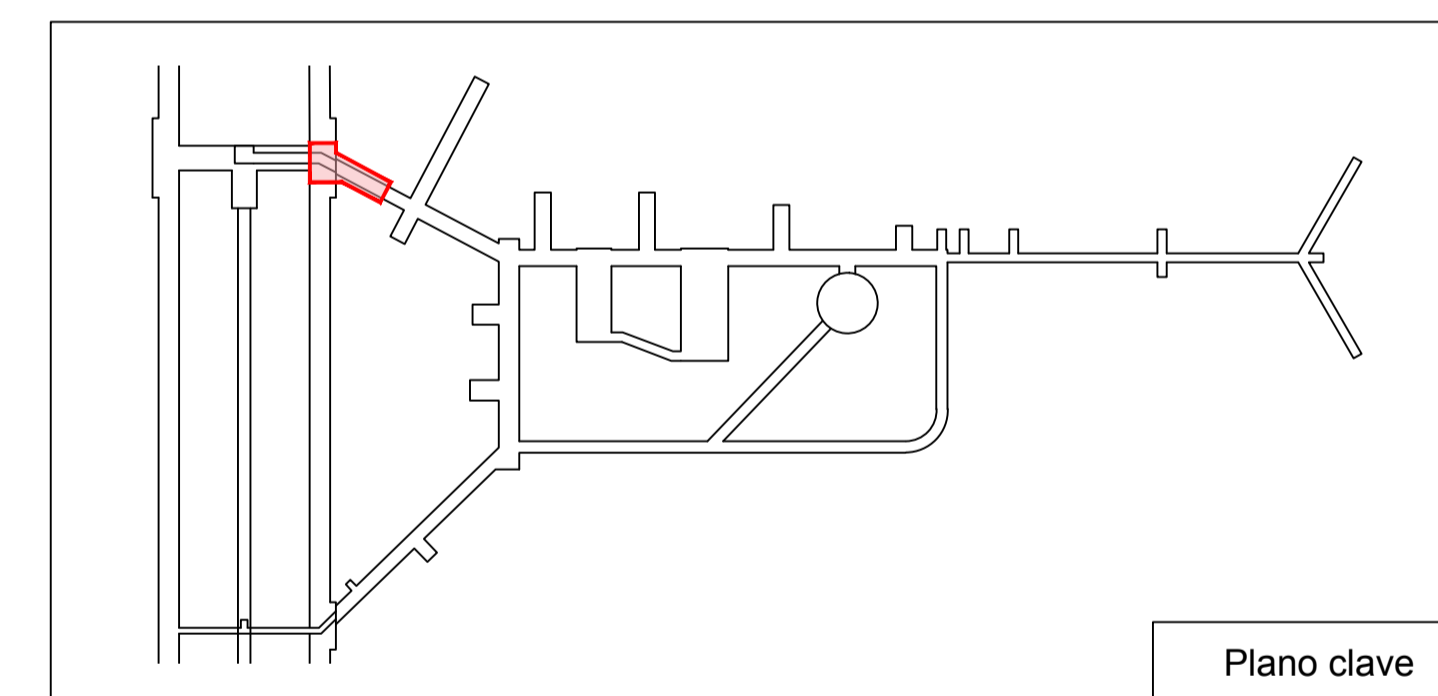

Plano clave

CLAF Centro Latinoamericano de Física Rio de Janeiro, Brasil	Lombardi			
LABORATORIO SUBTERRÁNEO ANDES				
INGENIERÍA BÁSICA DE ANTEPROYECTO				
Salida Laboratorio y conexión con el TAN Planta y cortes				
FECHA	DIBUJADO	CONTROLADO	APROBADO	6198.1-P-025
15.05.2019	Be	Gub	...	
Formato: 84x60	Escala: 1:100			