



Notas:  
- Para instalaciones eléctricas ver plano 6198.2-P-013


Planta 1-1 (1:100)

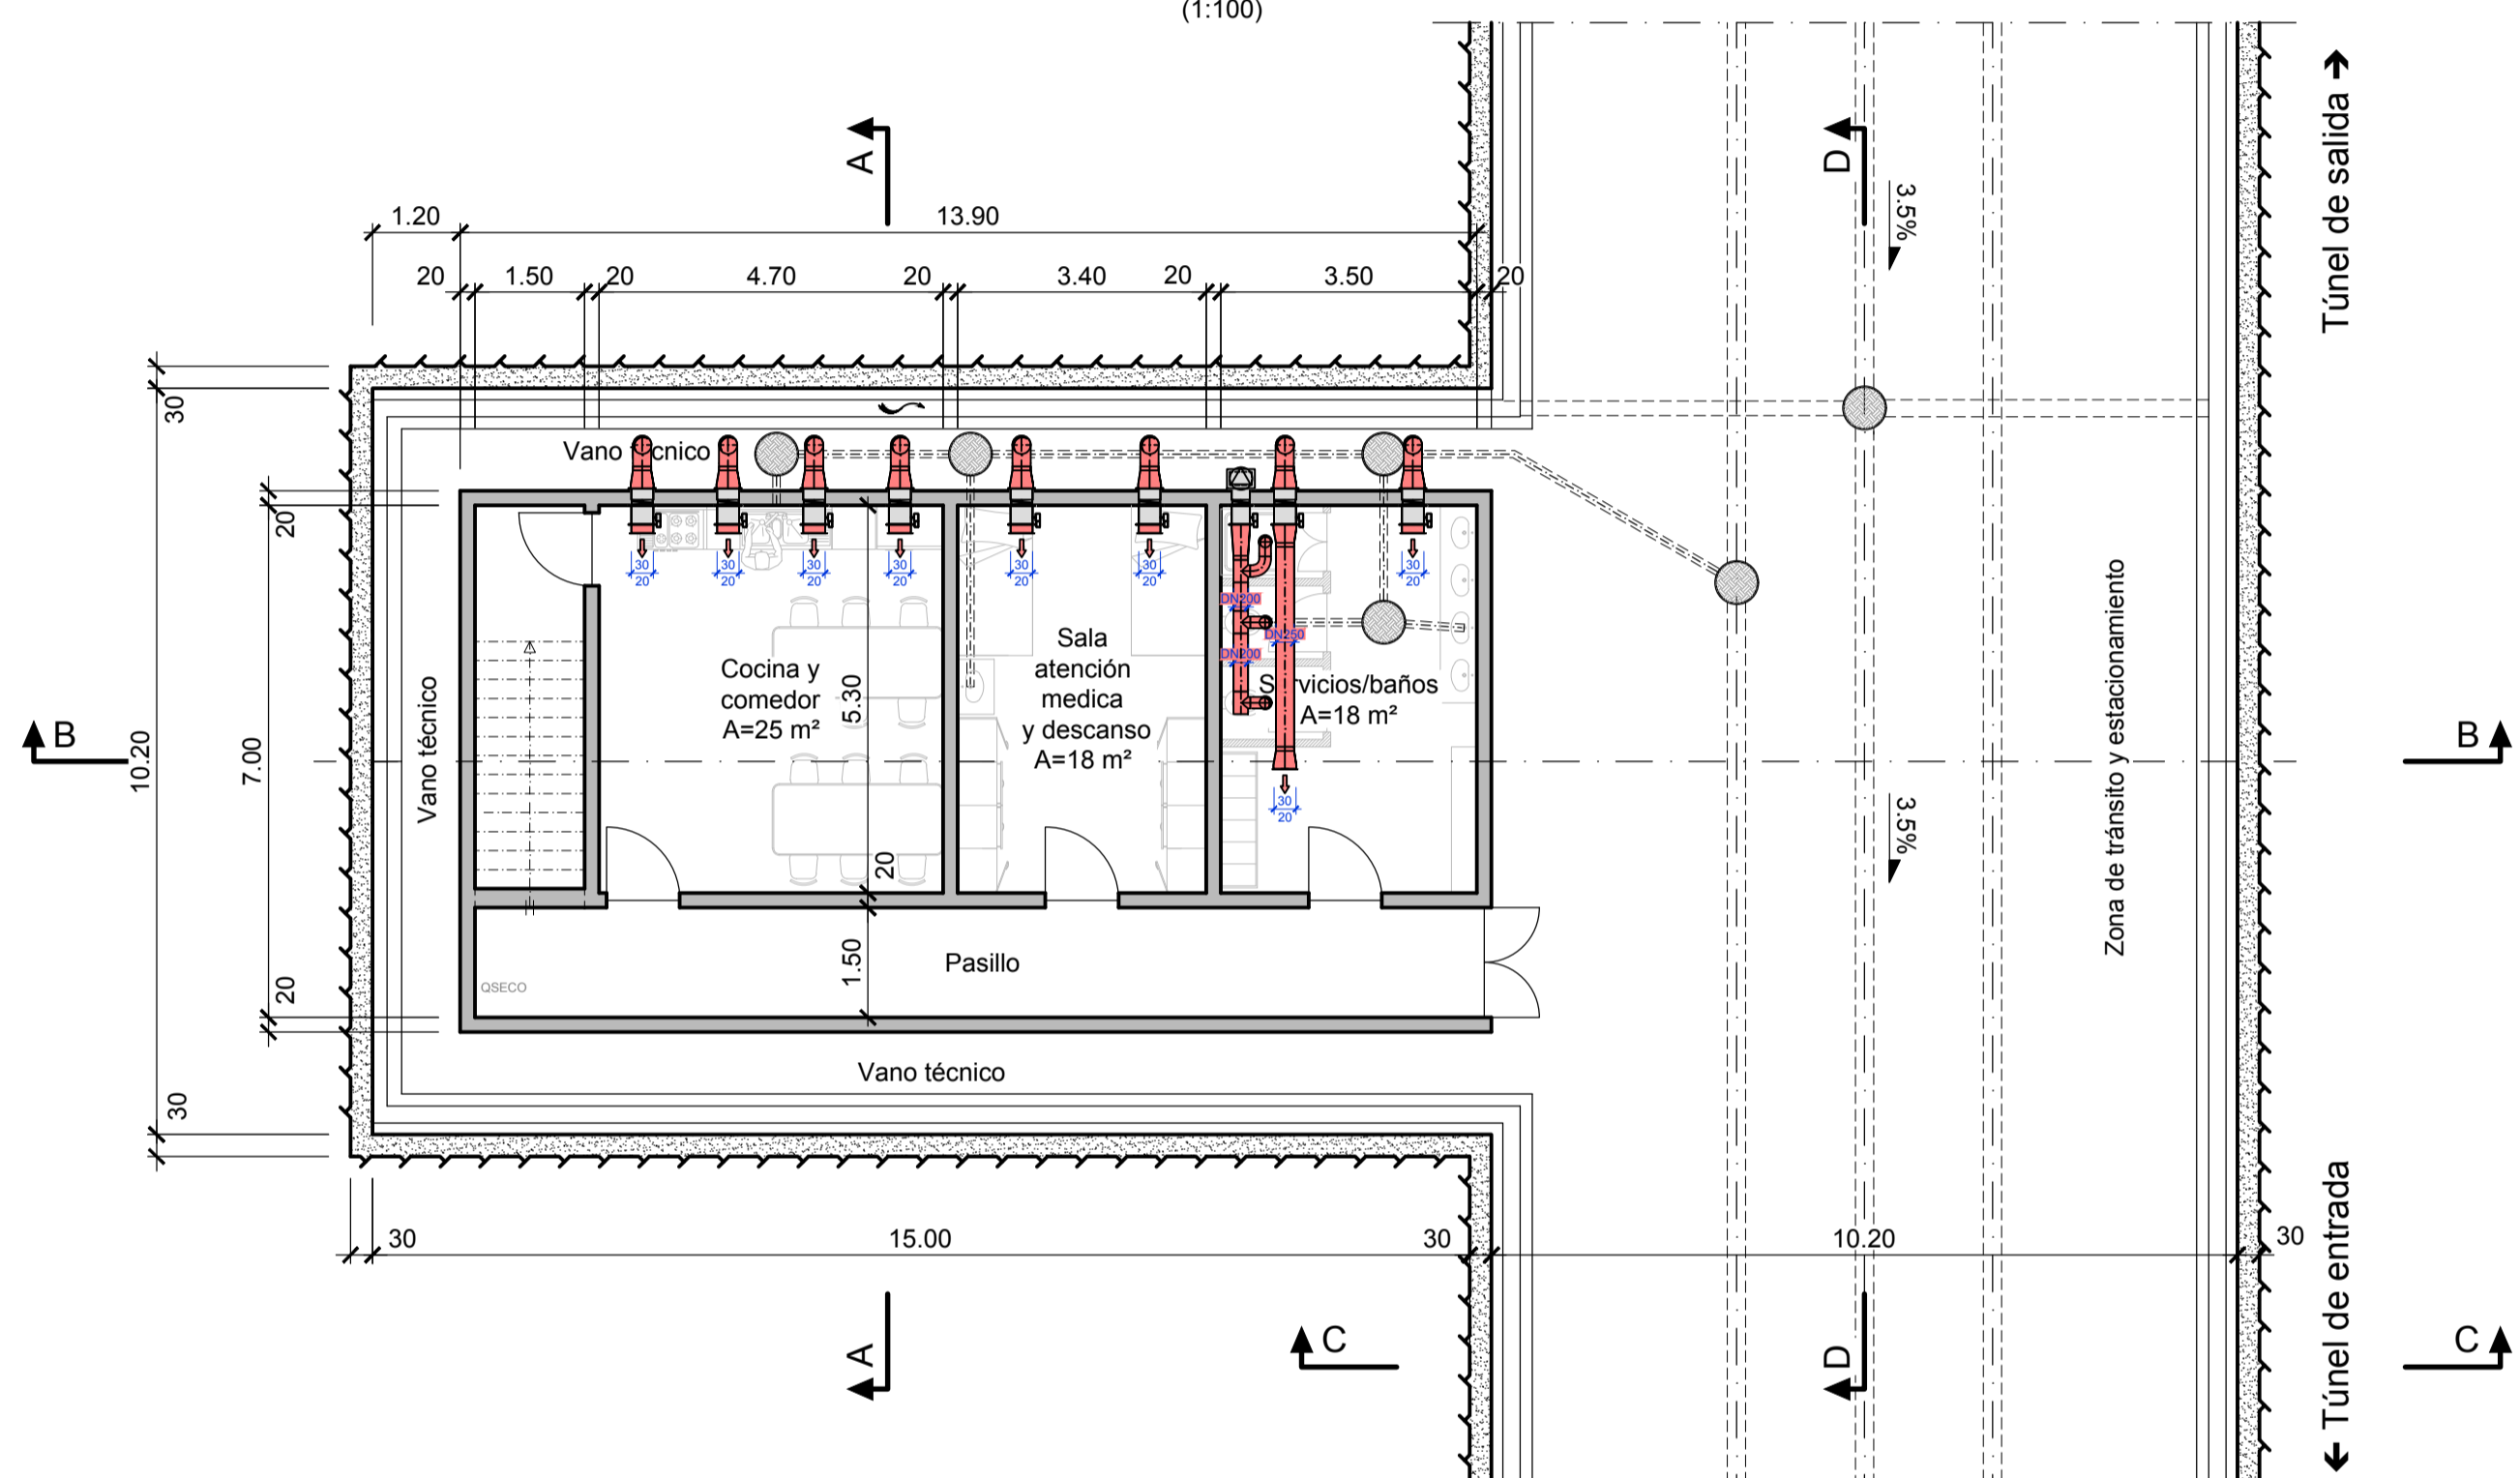



Corte C-C (1:100)

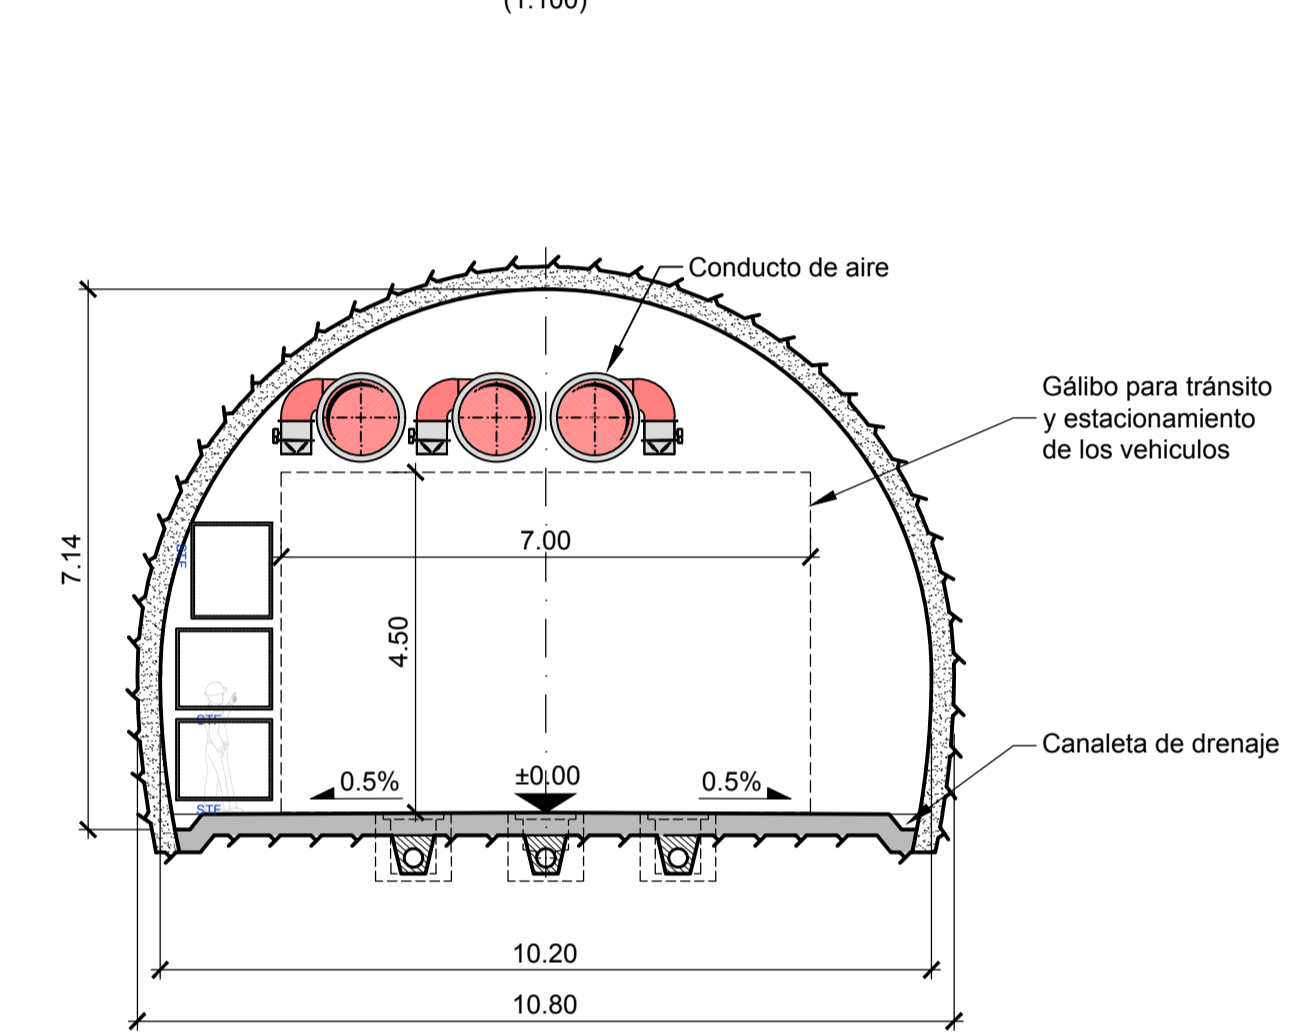

Planta 2-2 (1:100)

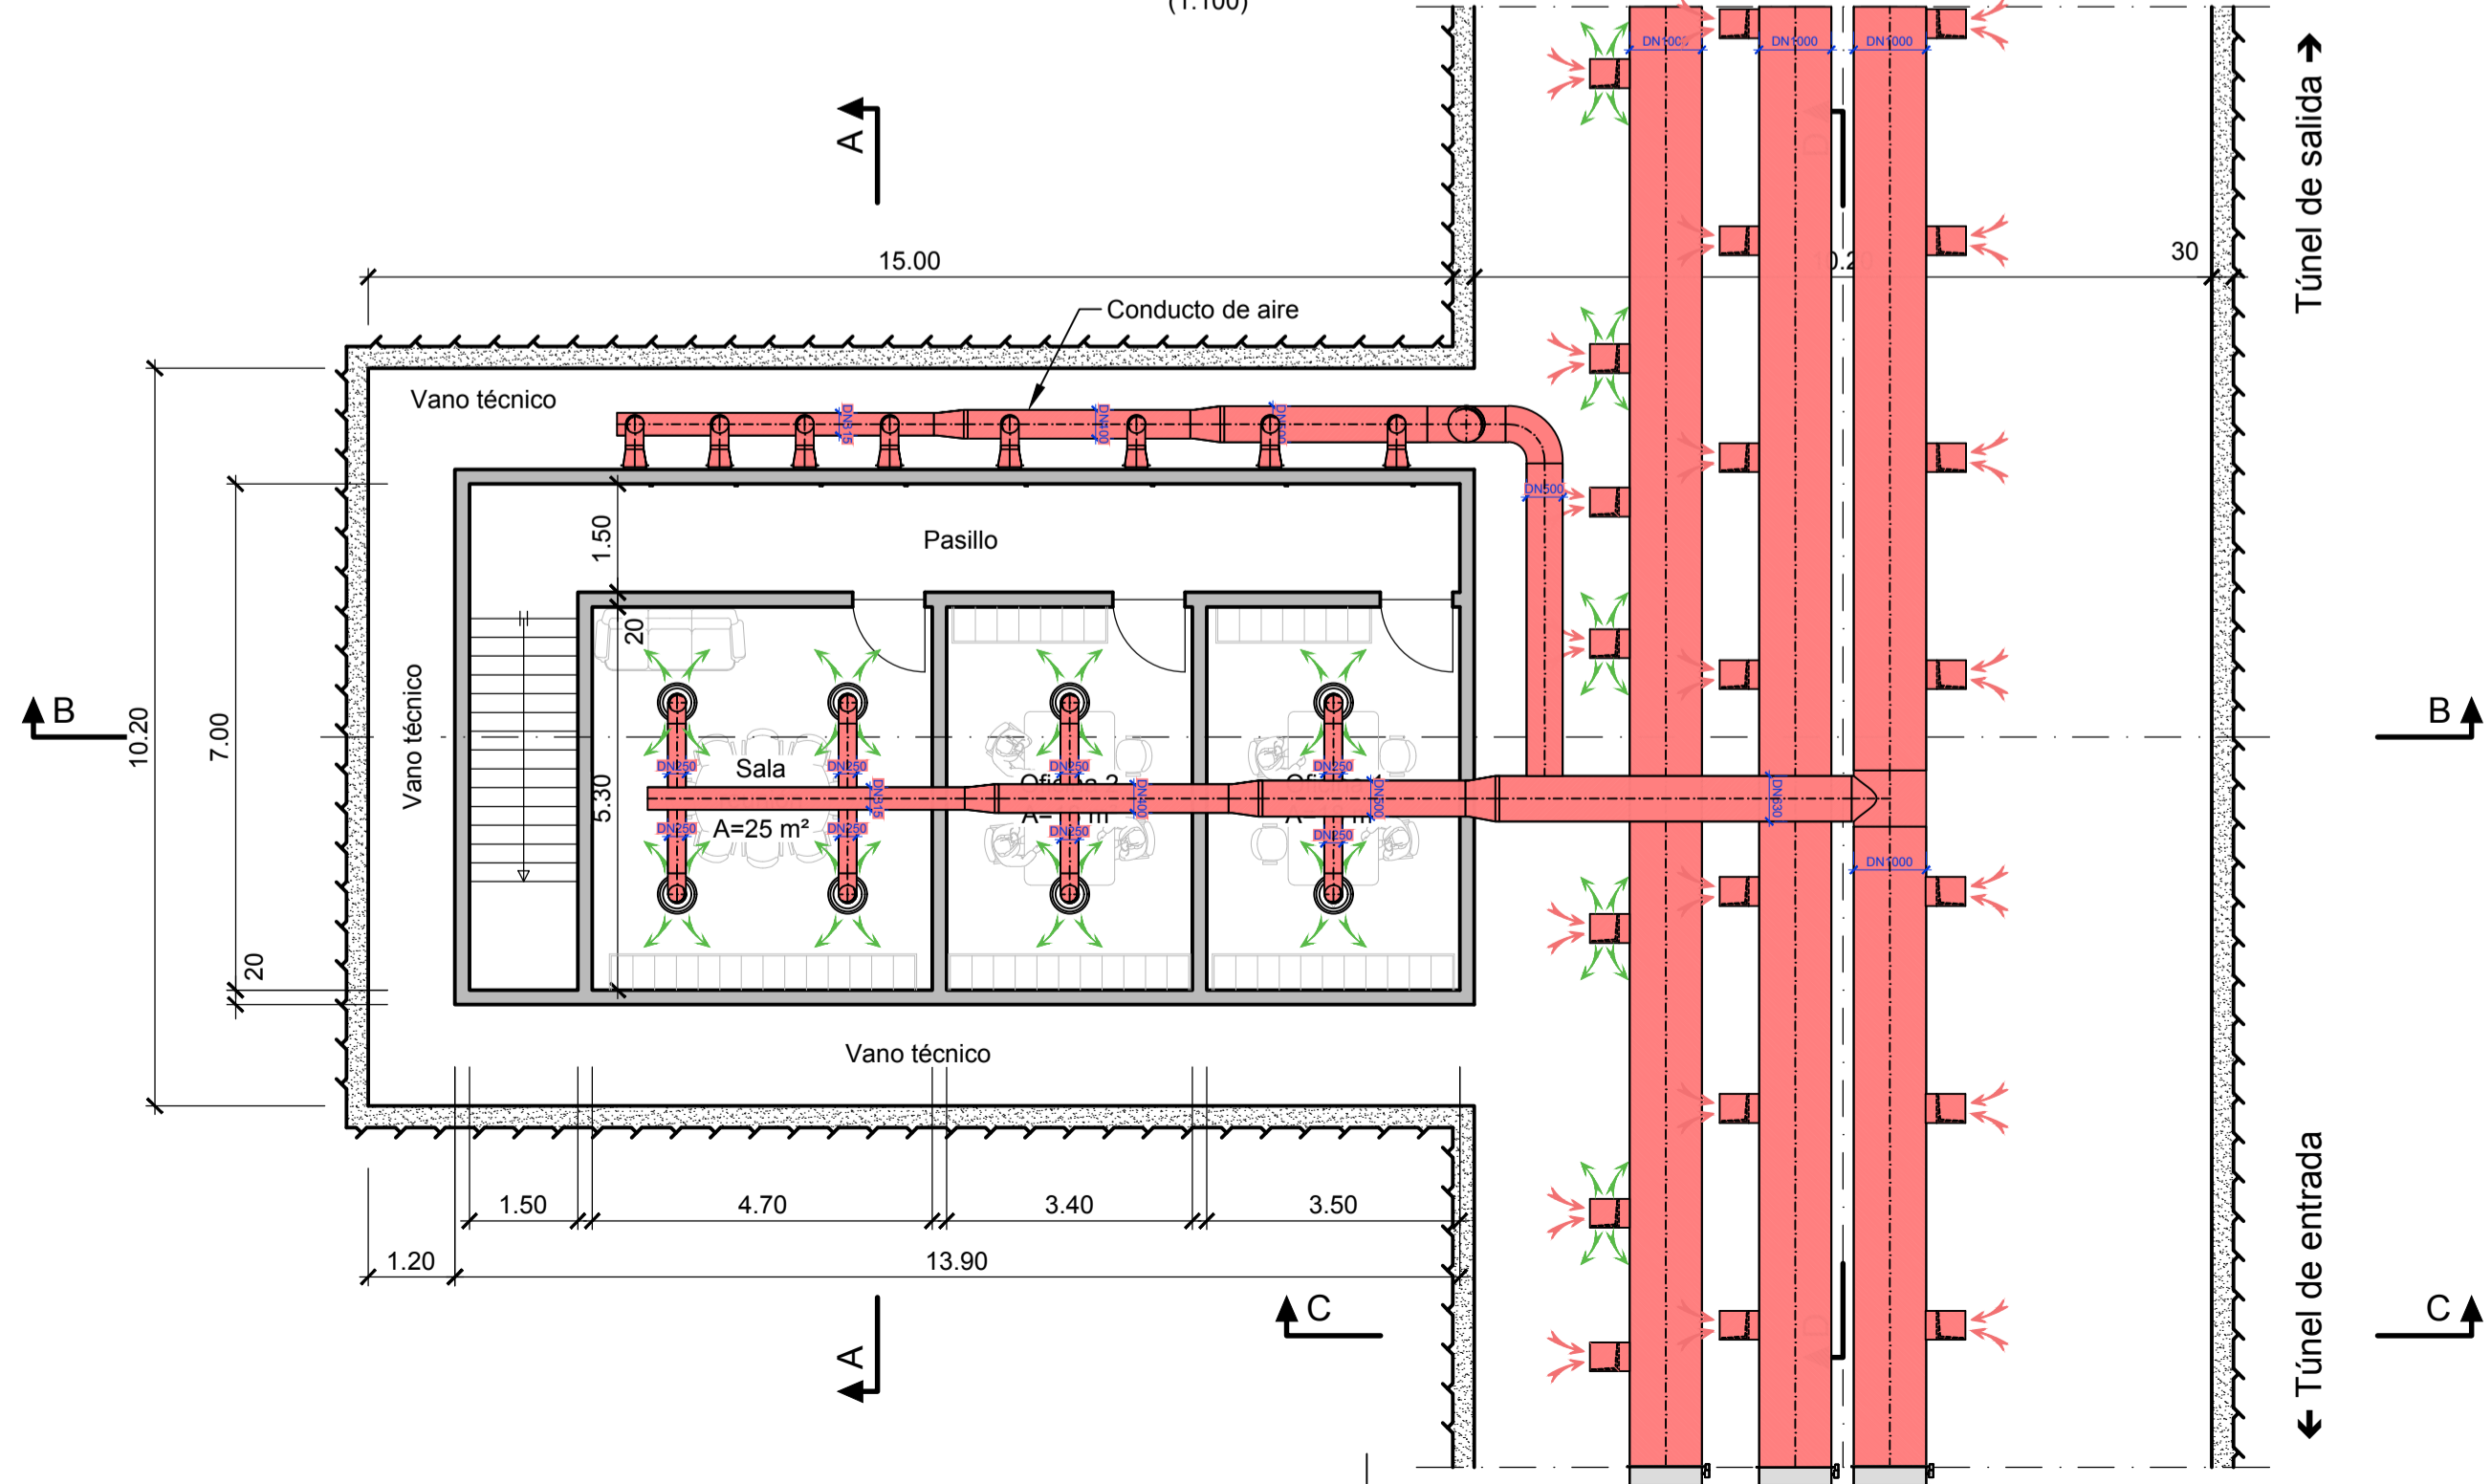

Corte D-D (1:100)

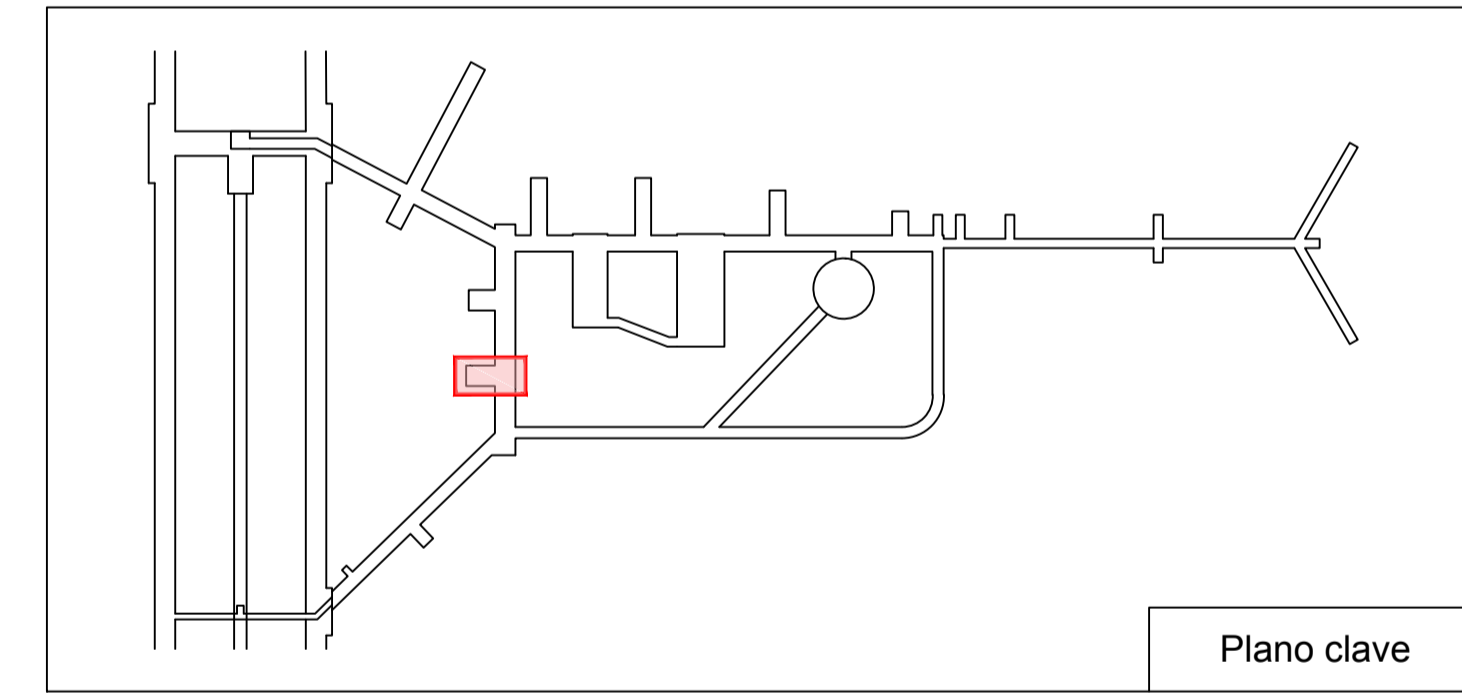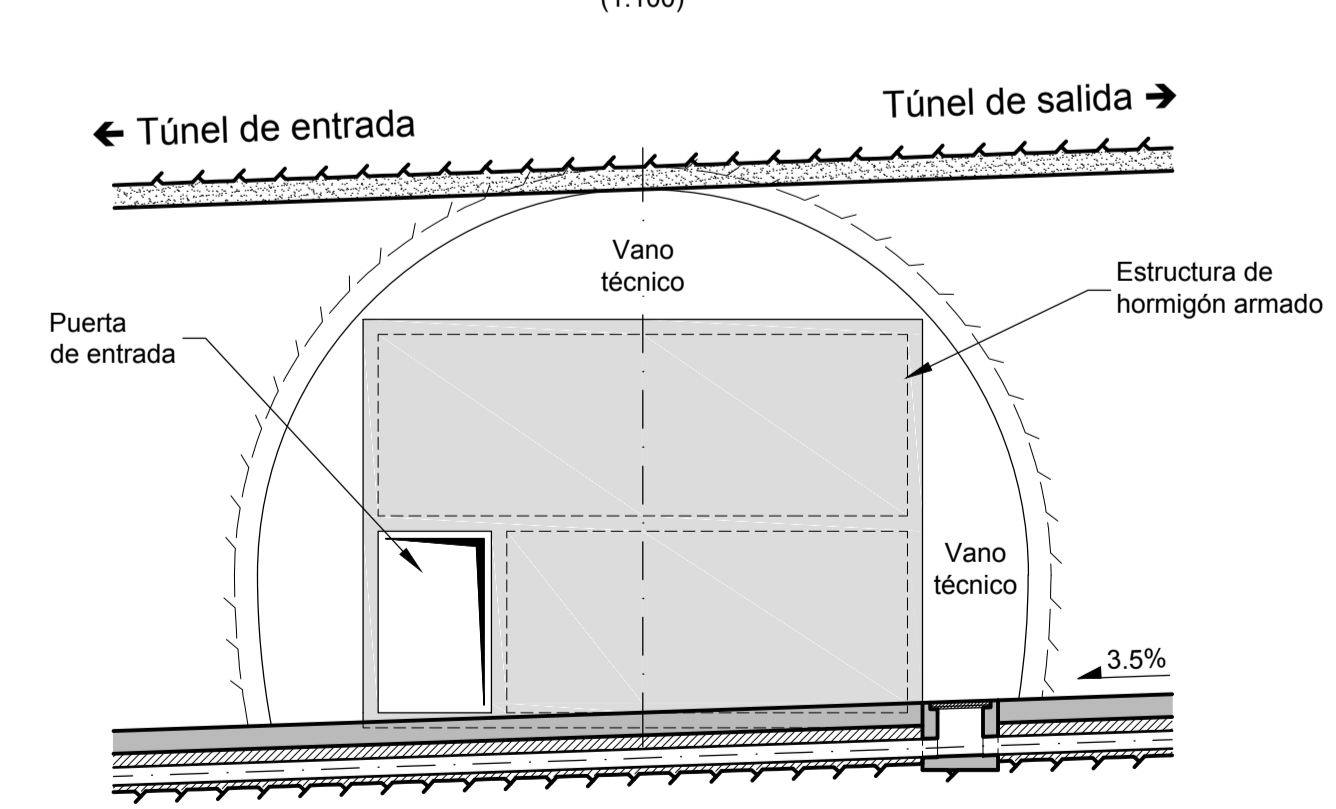

CLAF Centro Latinoamericano de Física Rio de Janeiro, Brasil		Lombardi	
LABORATORIO SUBTERRÁNEO ANDES			
INGENIERÍA BÁSICA DE ANTEPROYECTO			
Sala de emergencia/comedor/oficina			
Instalaciones mecánicas			
FECHA	DIBUJADO	CONTROLADO	APROBADO
15.05.2019	JR	Gub	
Formato : 84x59.4	Escala : 1:100		6198.2-P-012