



Notas:  
 - Para instalaciones mecánicas ver planos 6198.2-P-023.


Planta 1-1  
 (1:100)

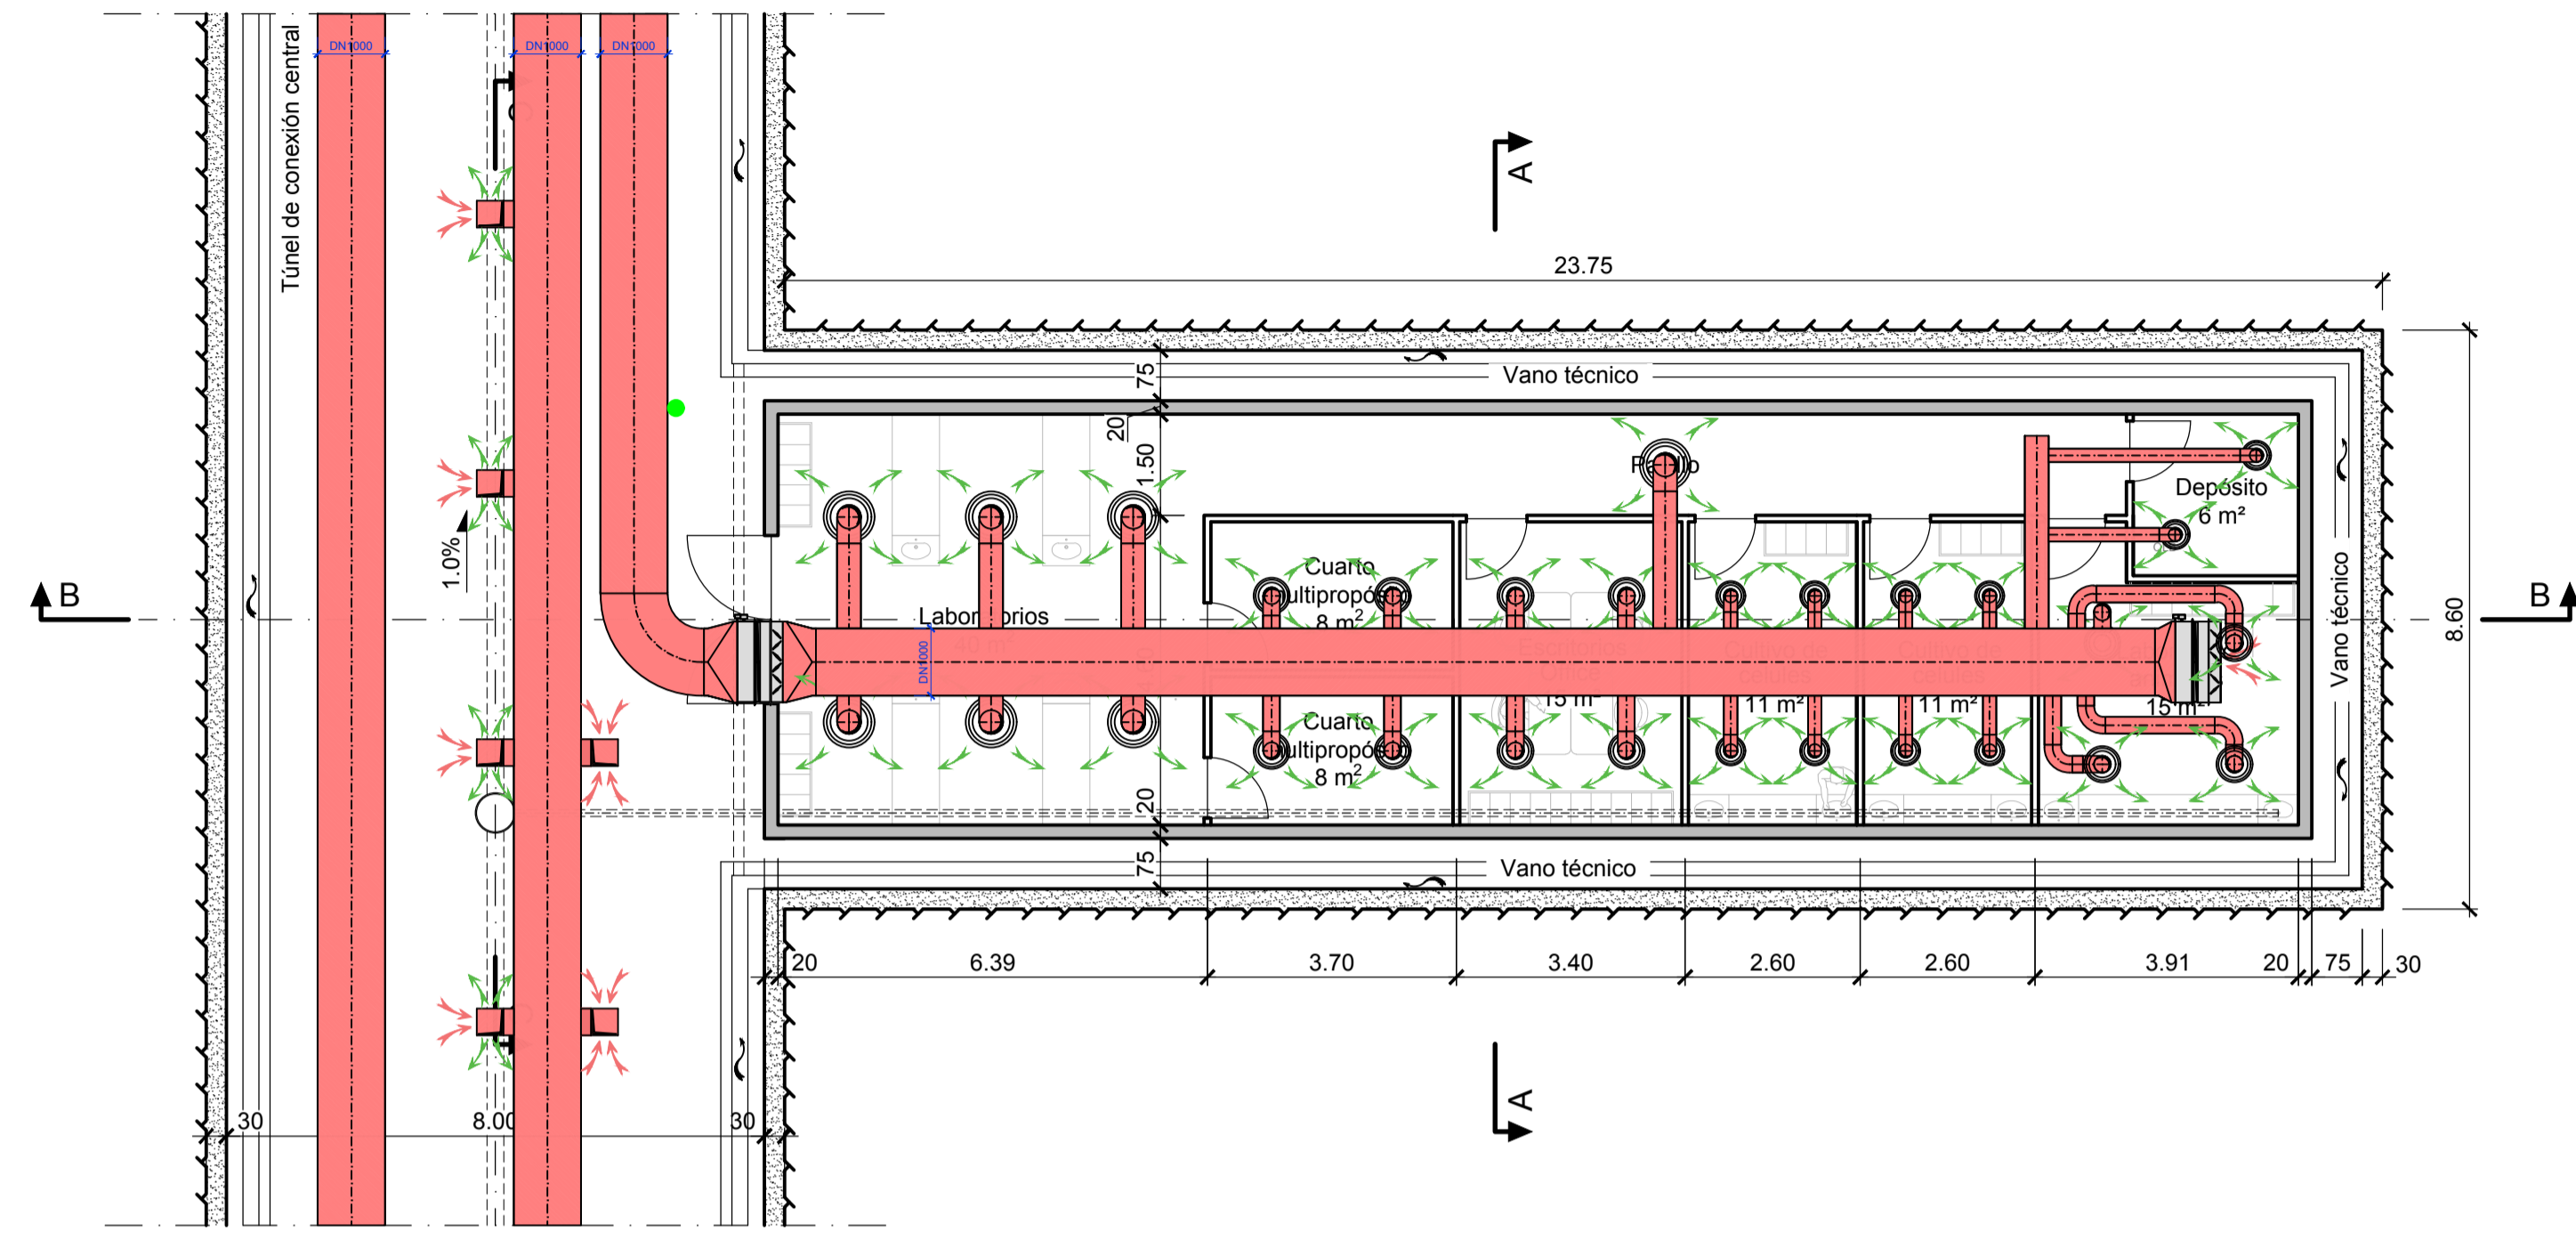



Corte A-A  
 Aexc=50 m²  
 (1:100)

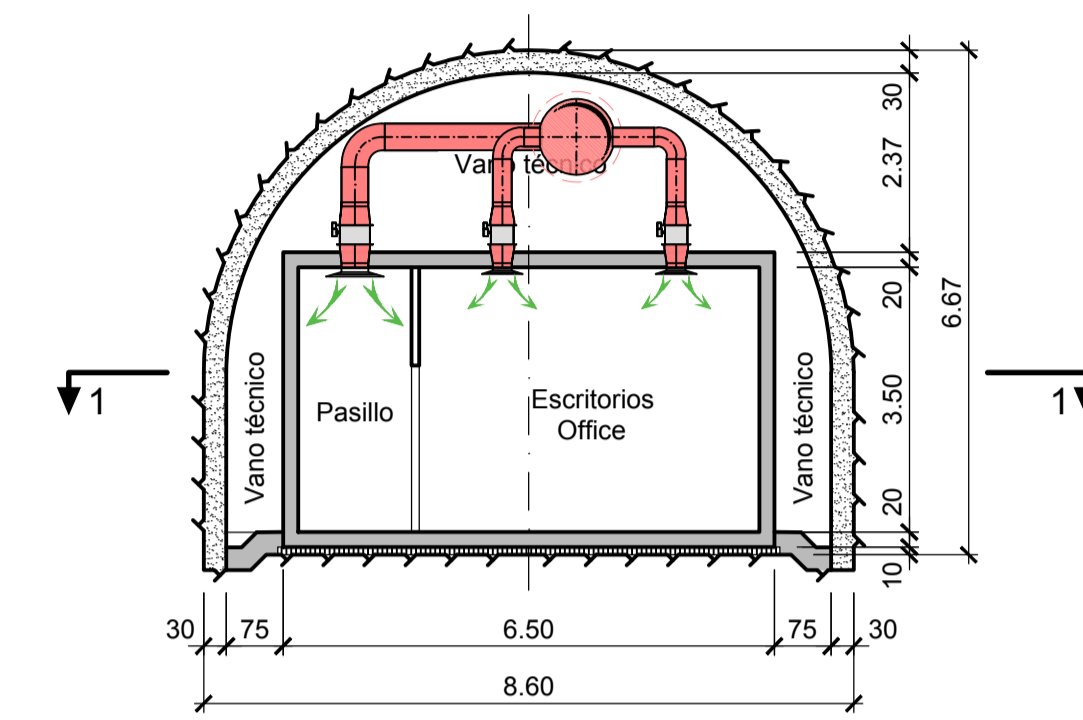

Corte B-B  
 (1:100)

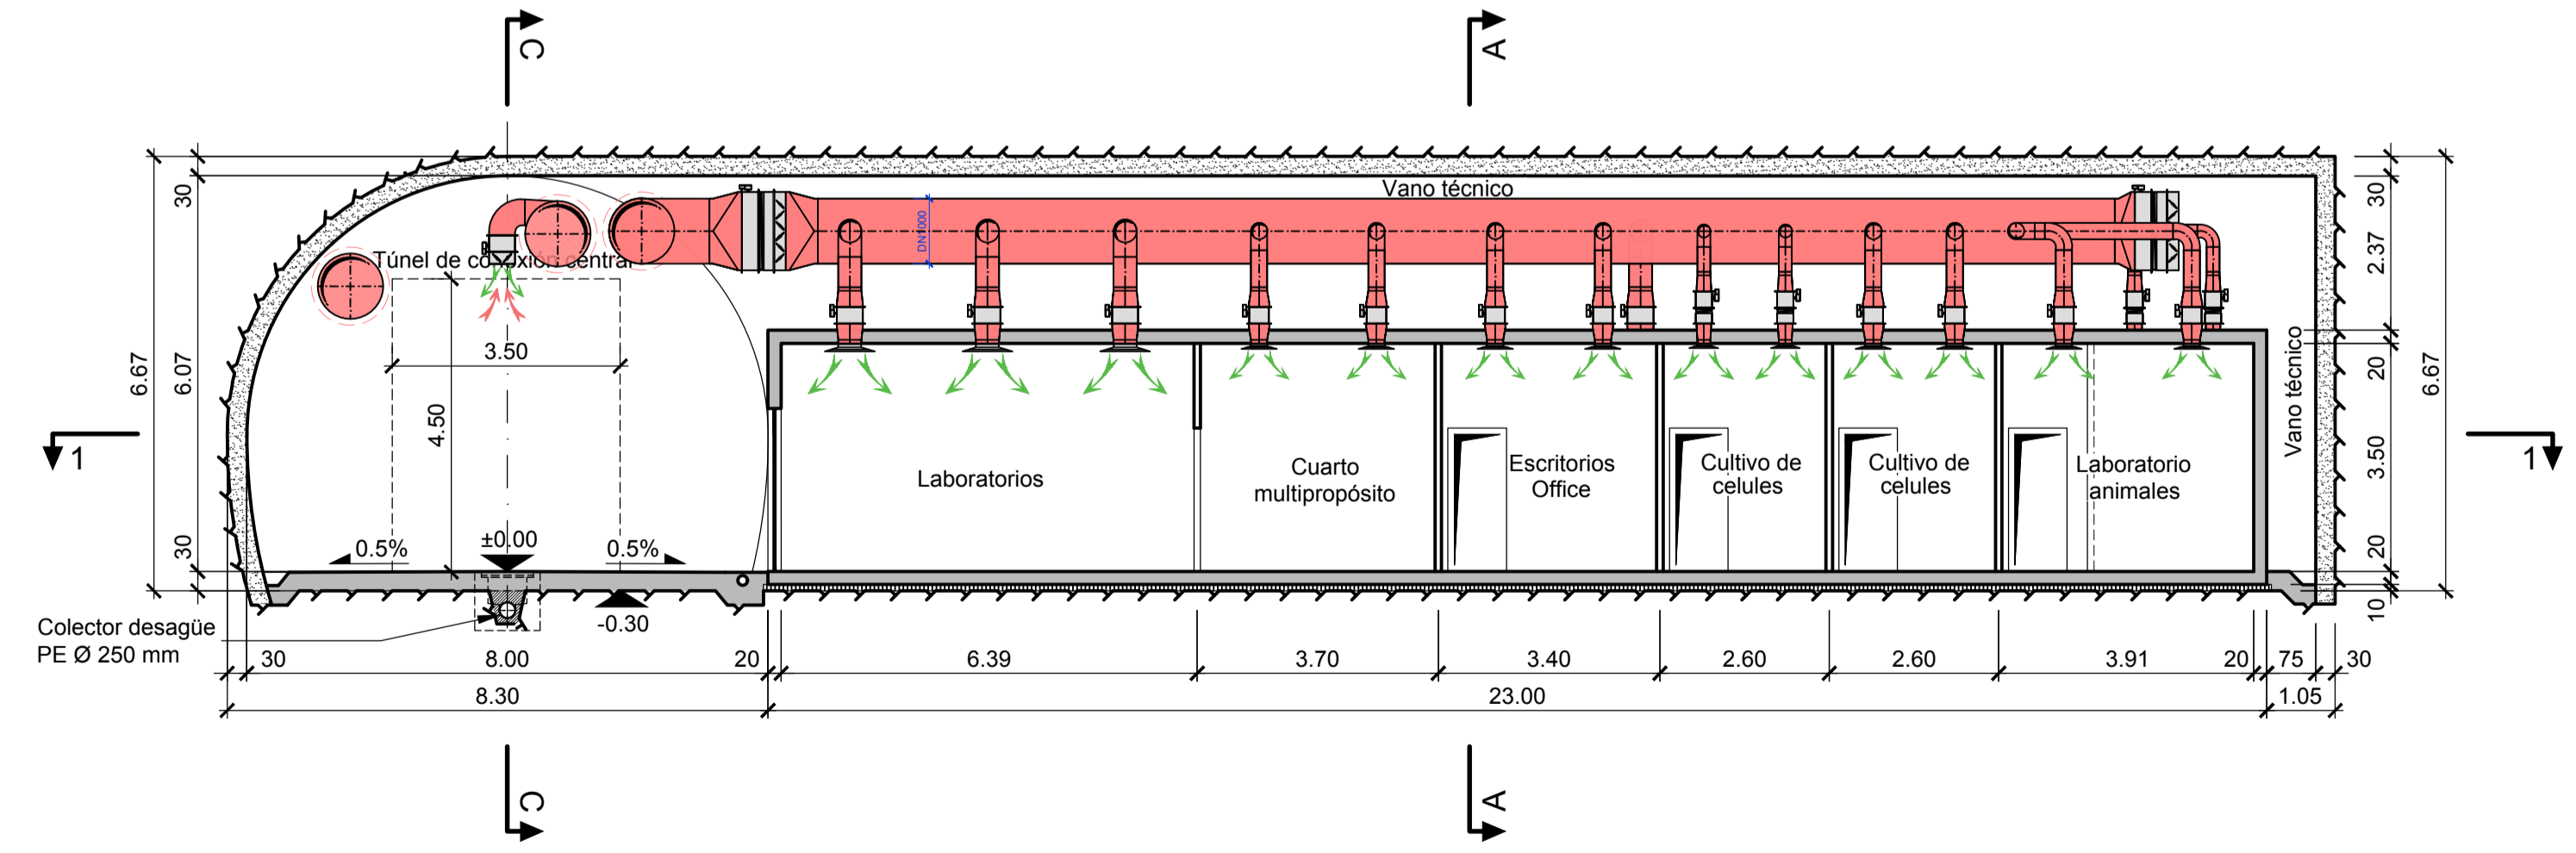

Corte C-C  
 (1:100)

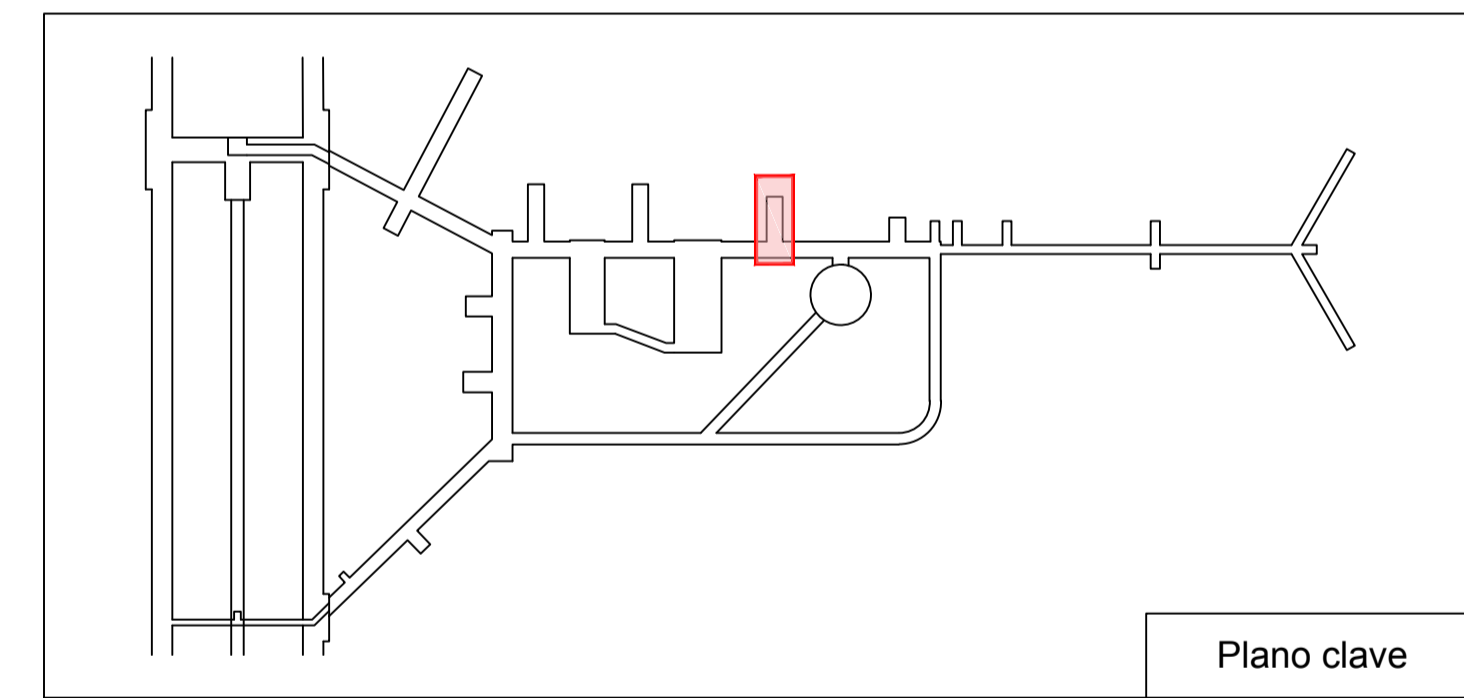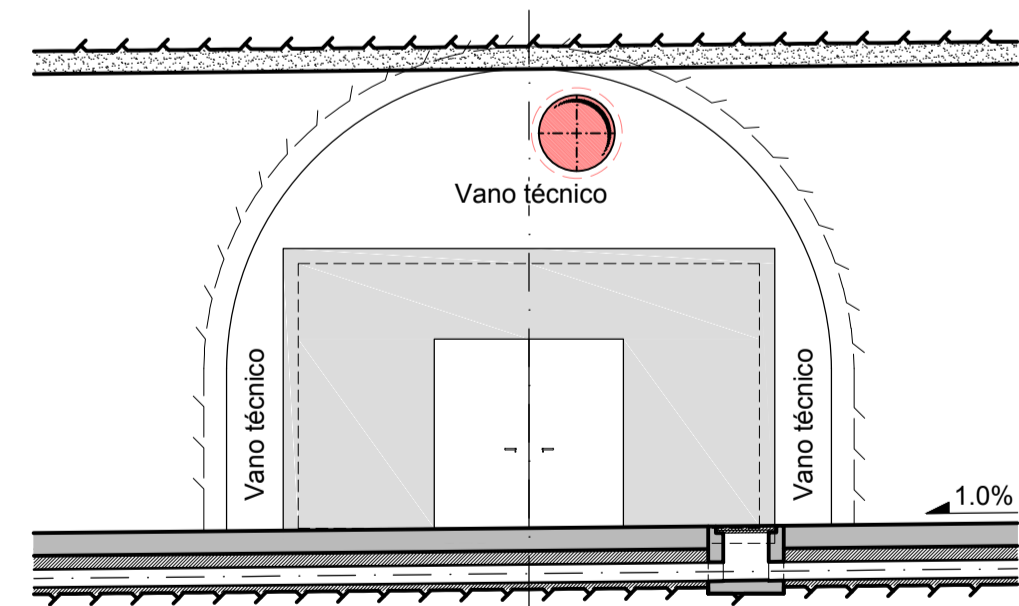

CLAF Centro Latinoamericano de Física Rio de Janeiro, Brasil		Lombardi	
LABORATORIO SUBTERRÁNEO ANDES			
INGENIERÍA BÁSICA DE ANTERPROYECTO			
Laboratorio de biología			
Instalaciones mecánicas			
FECHA	DIBUJADO	CONTROLADO	APROBADO
15.05.2019	JR	Gub	
Formato : 84x59.4			Escala : 1:100
			6198.2-P-022