Planimetría

(1:1'000)

LEYENDA :

- Bandeja de escalera portacables en fibra de vidrio pultrusionado - Dimensión 750/900x100 mm Instalación de pared
- Bandeja portacables en fibra de vidrio pultrusionado con fondo perforado - Dimensión 200x80 mm Instalación de techo
- Bandeja portacables en fibra de vidrio pultrusionado con fondo perforado - Dimensión 100x80 mm instalación de techo
- Espacio con bandeja portacables en el piso

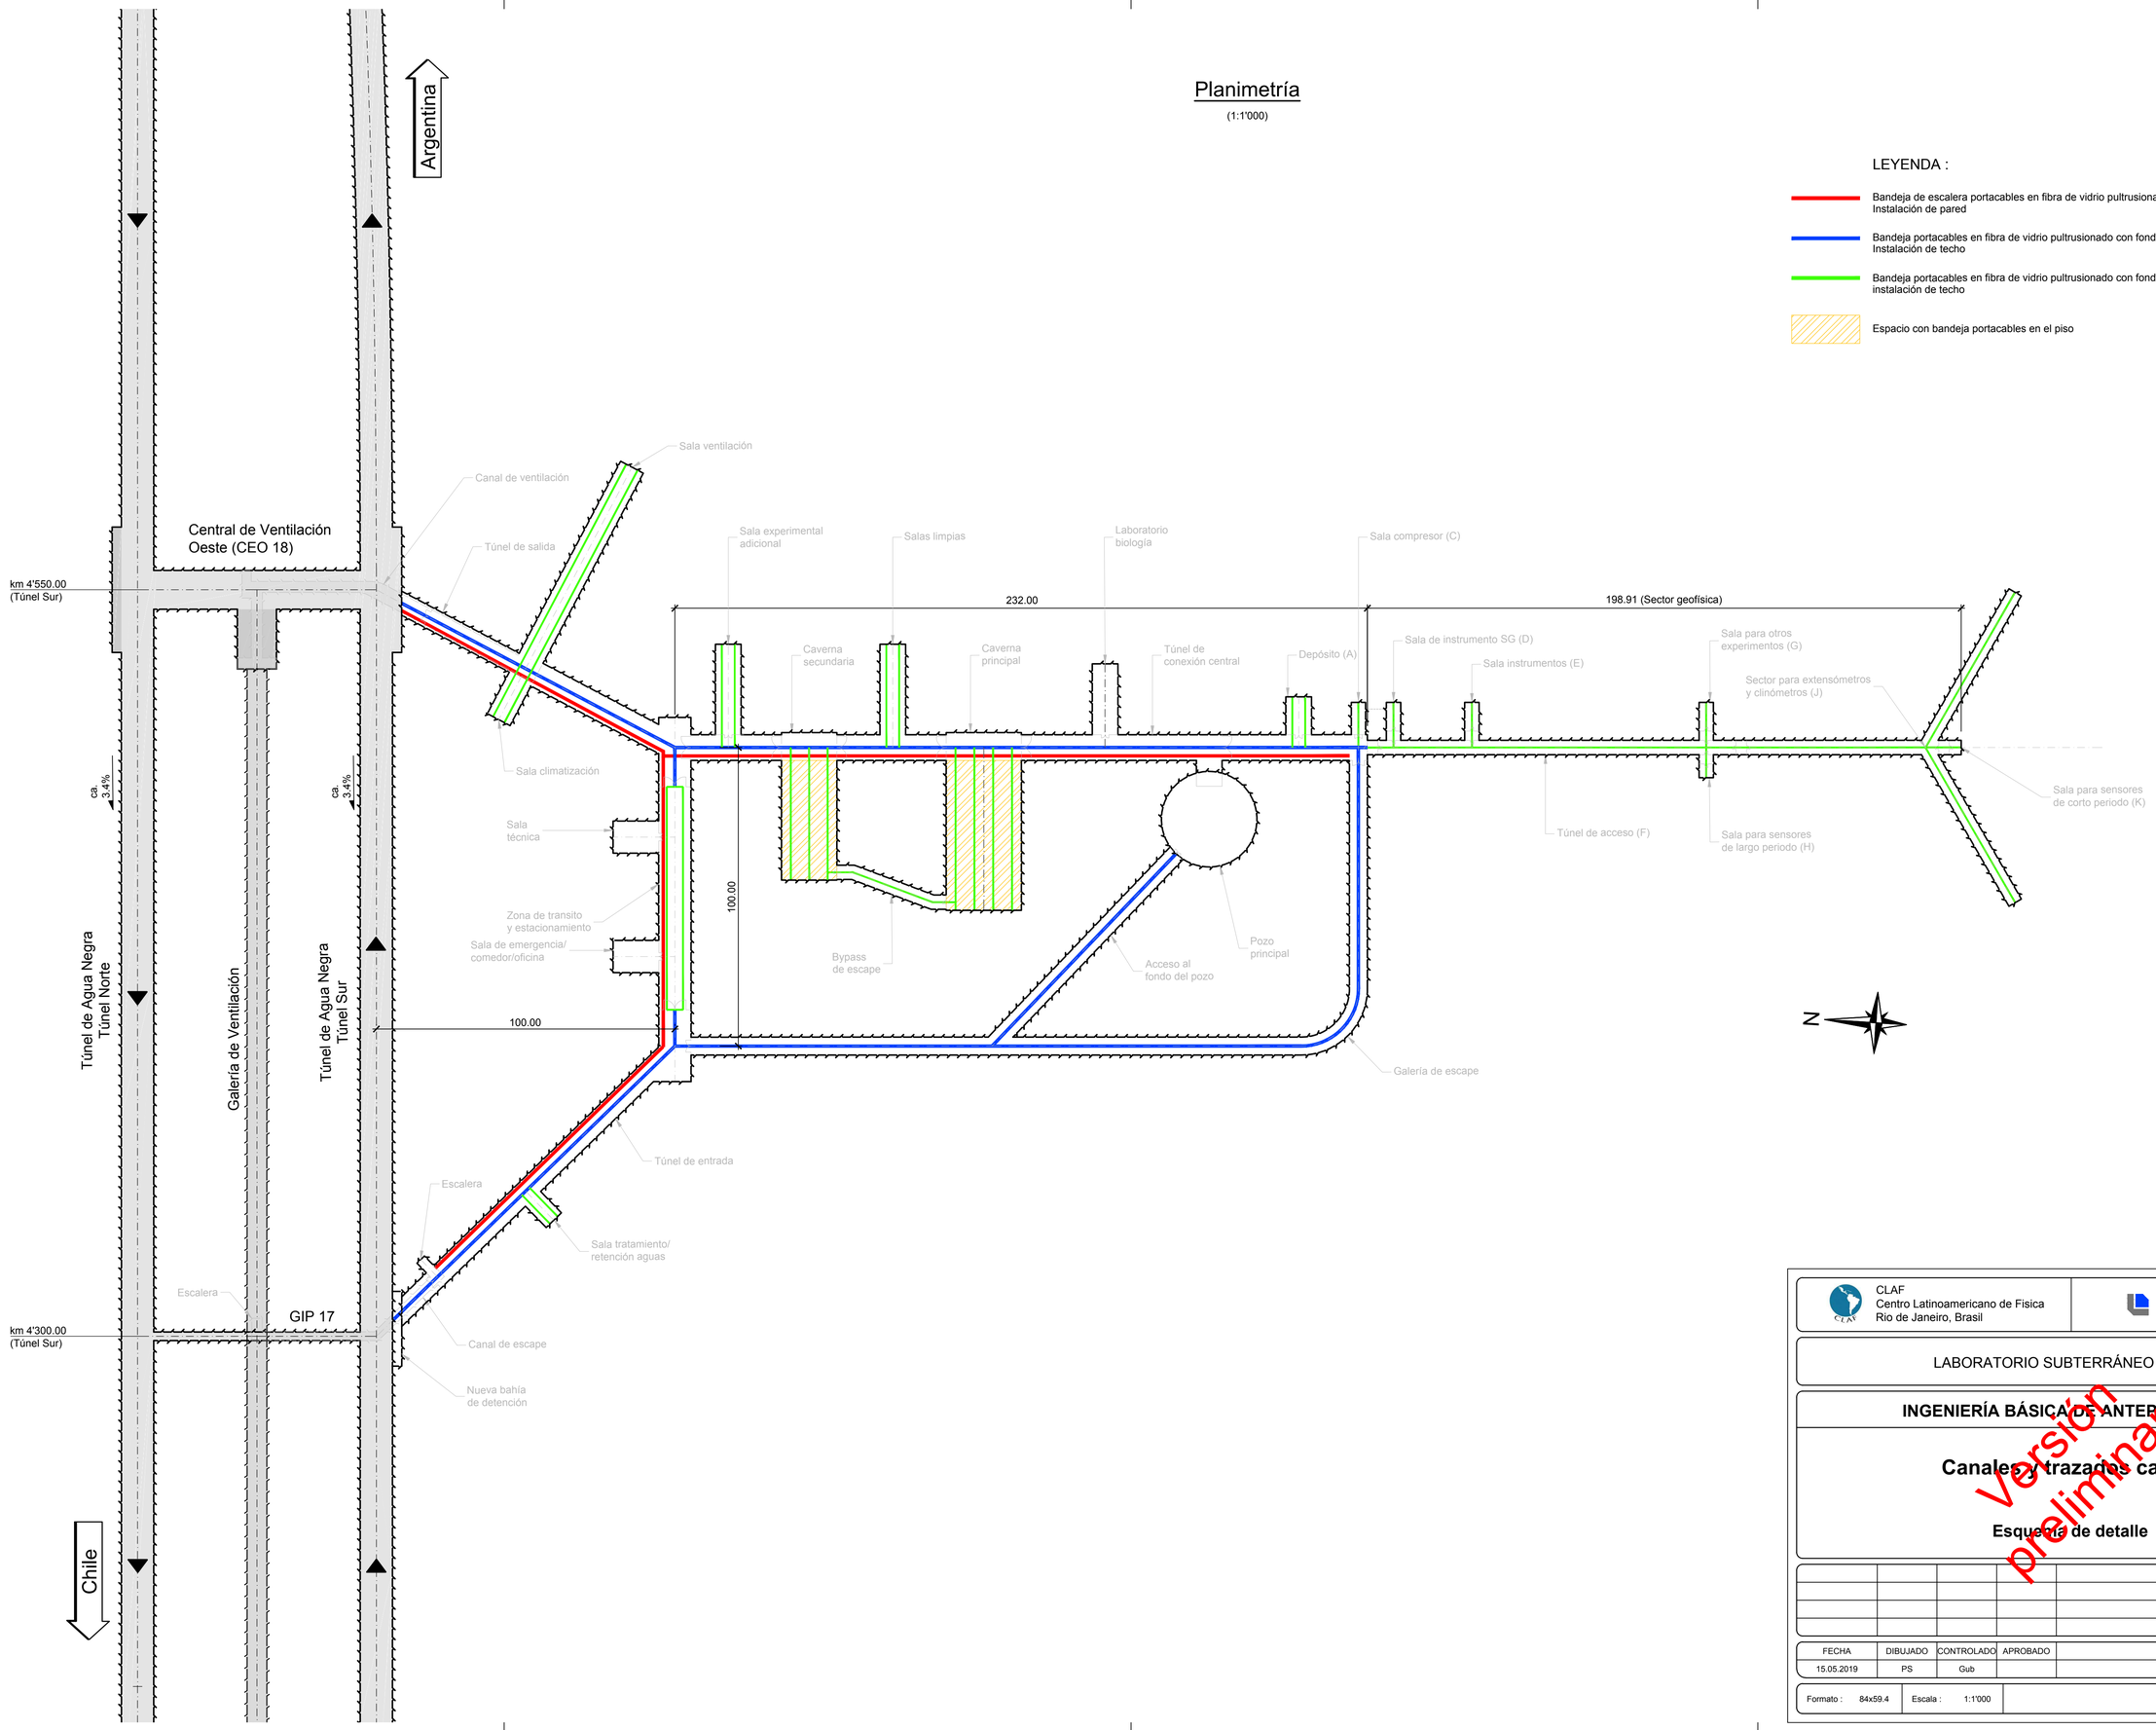

CLAF
Centro Latinoamericano de Fisica
Rio de Janeiro, Brasil

Lombardi

LABORATORIO SUBTERRÁNEO ANDES

INGENIERÍA BÁSICA DE ANTEPROYECTO

Canales y trazados cables

Esquema de detalle

Versión preliminar

					D
					C
					B
					A

FECHA	DIBUJADO	CONTROLADO	APROBADO		
15.05.2019	PS	Gub			6198.2-P-700

Formato : 84x59.4 | Escala : 1:1'000