


Notas:
 - per lo schema di dettaglio rete normale bassa tensione, vedere disegno 6198.2-P-102
 - per lo schema di dettaglio rete emergenza, vedere disegno 6198.2-P-103

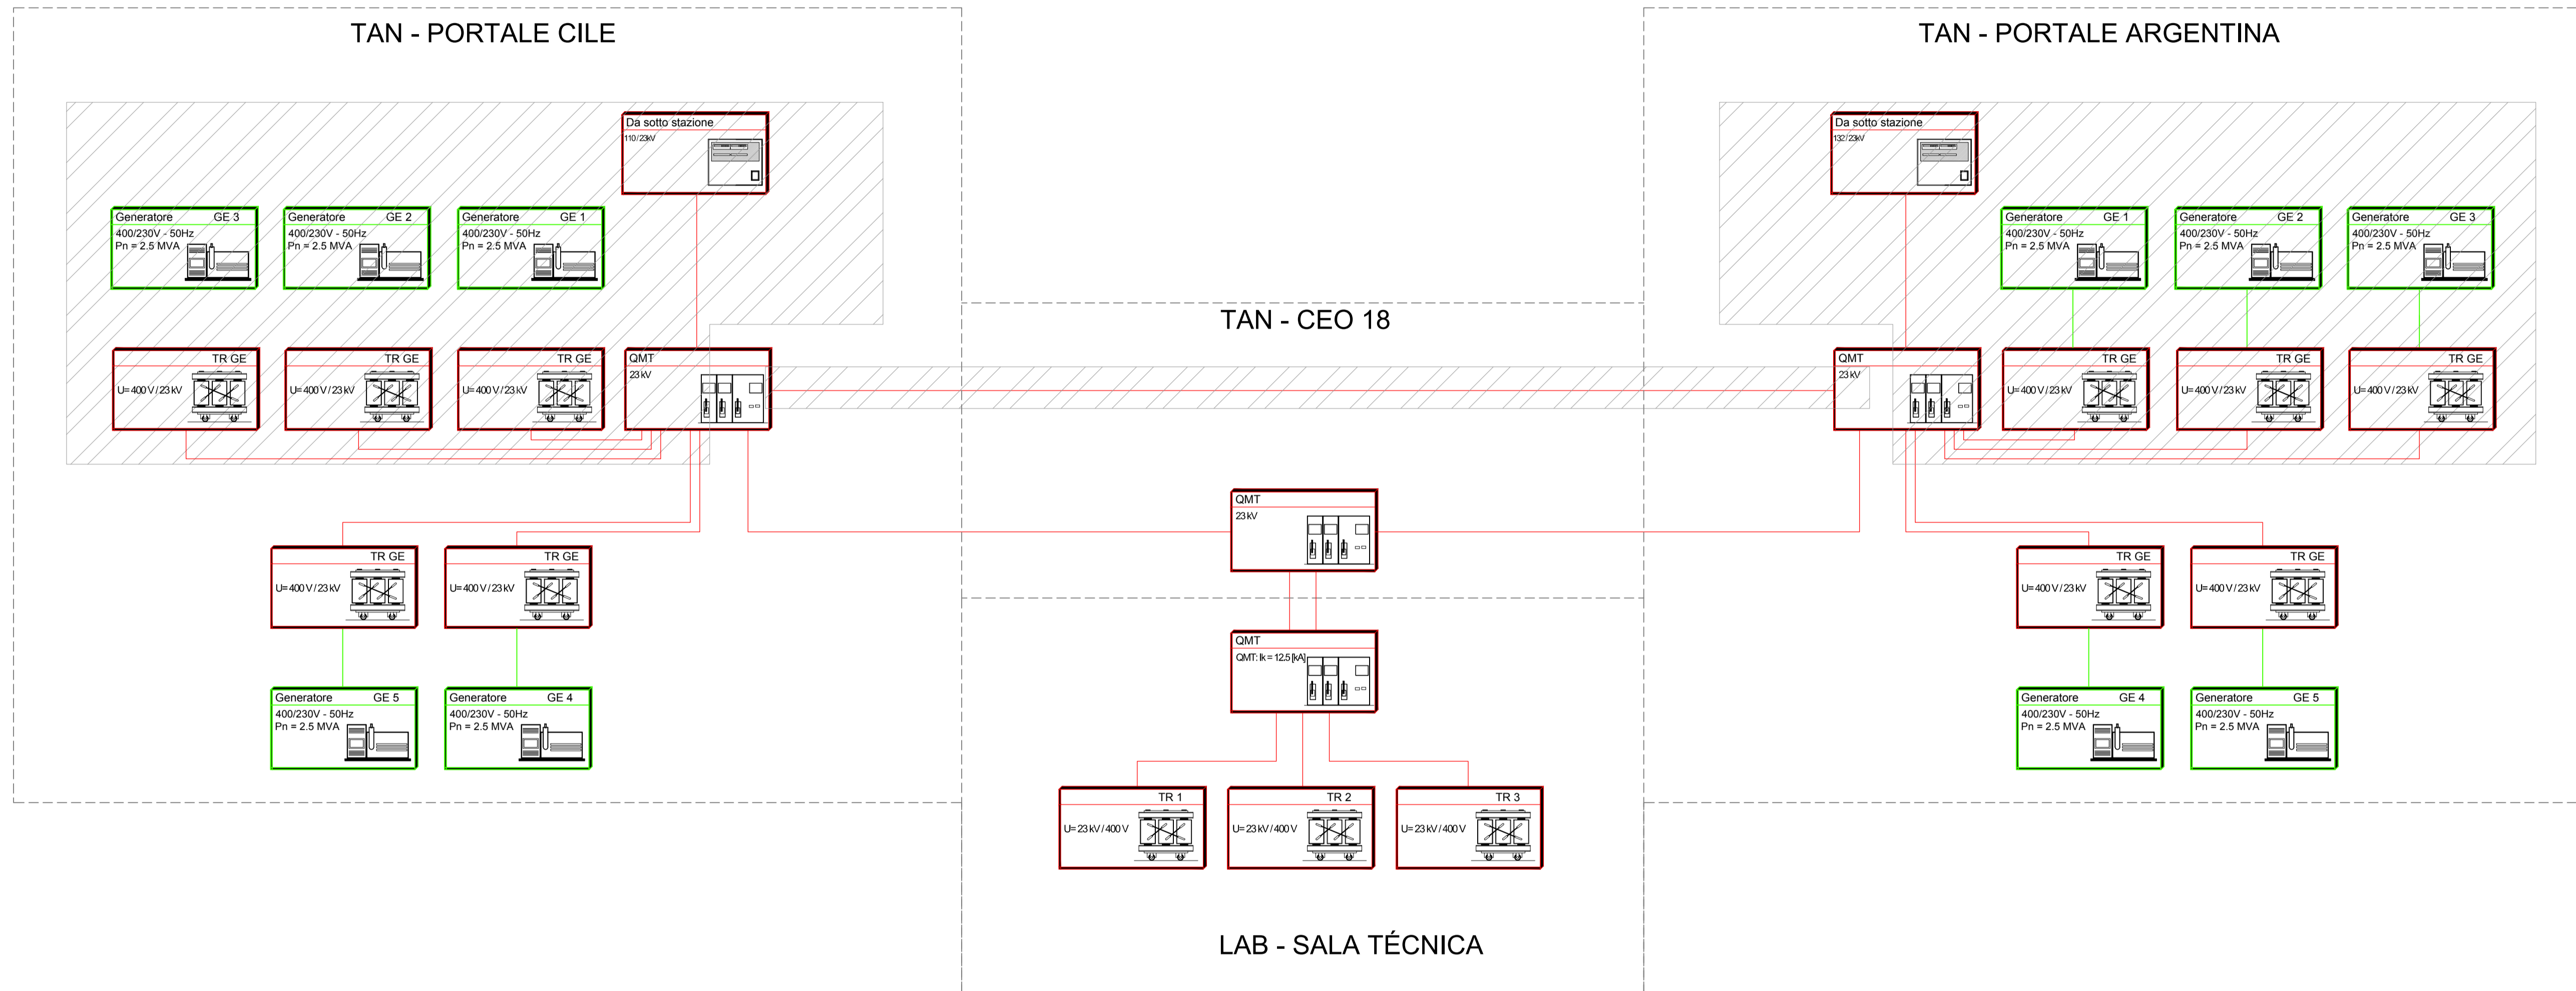

CLAF Centro Latinoamericano de Fisica Rio de Janeiro, Brasil		Lombardi	
TÚNEL AQUA NEGRA DE INTERCONEXIÓN INTERNACIONAL ENTRE ARGENTINA Y CHILE			
INGENIERIA BÁSICA DE ANTERPROYECTO Energía			
Esquema de detalle media tensión			
FECHA	DIBUJADO	CONTROLADO	APROBADO
15.05.2019	PS	Gub	
Formato : 945x594			Escala : --
			6198.2-P-100

Versión preliminar