
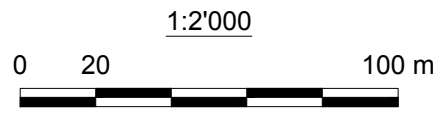
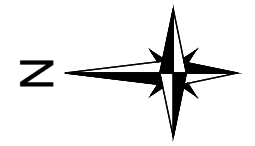


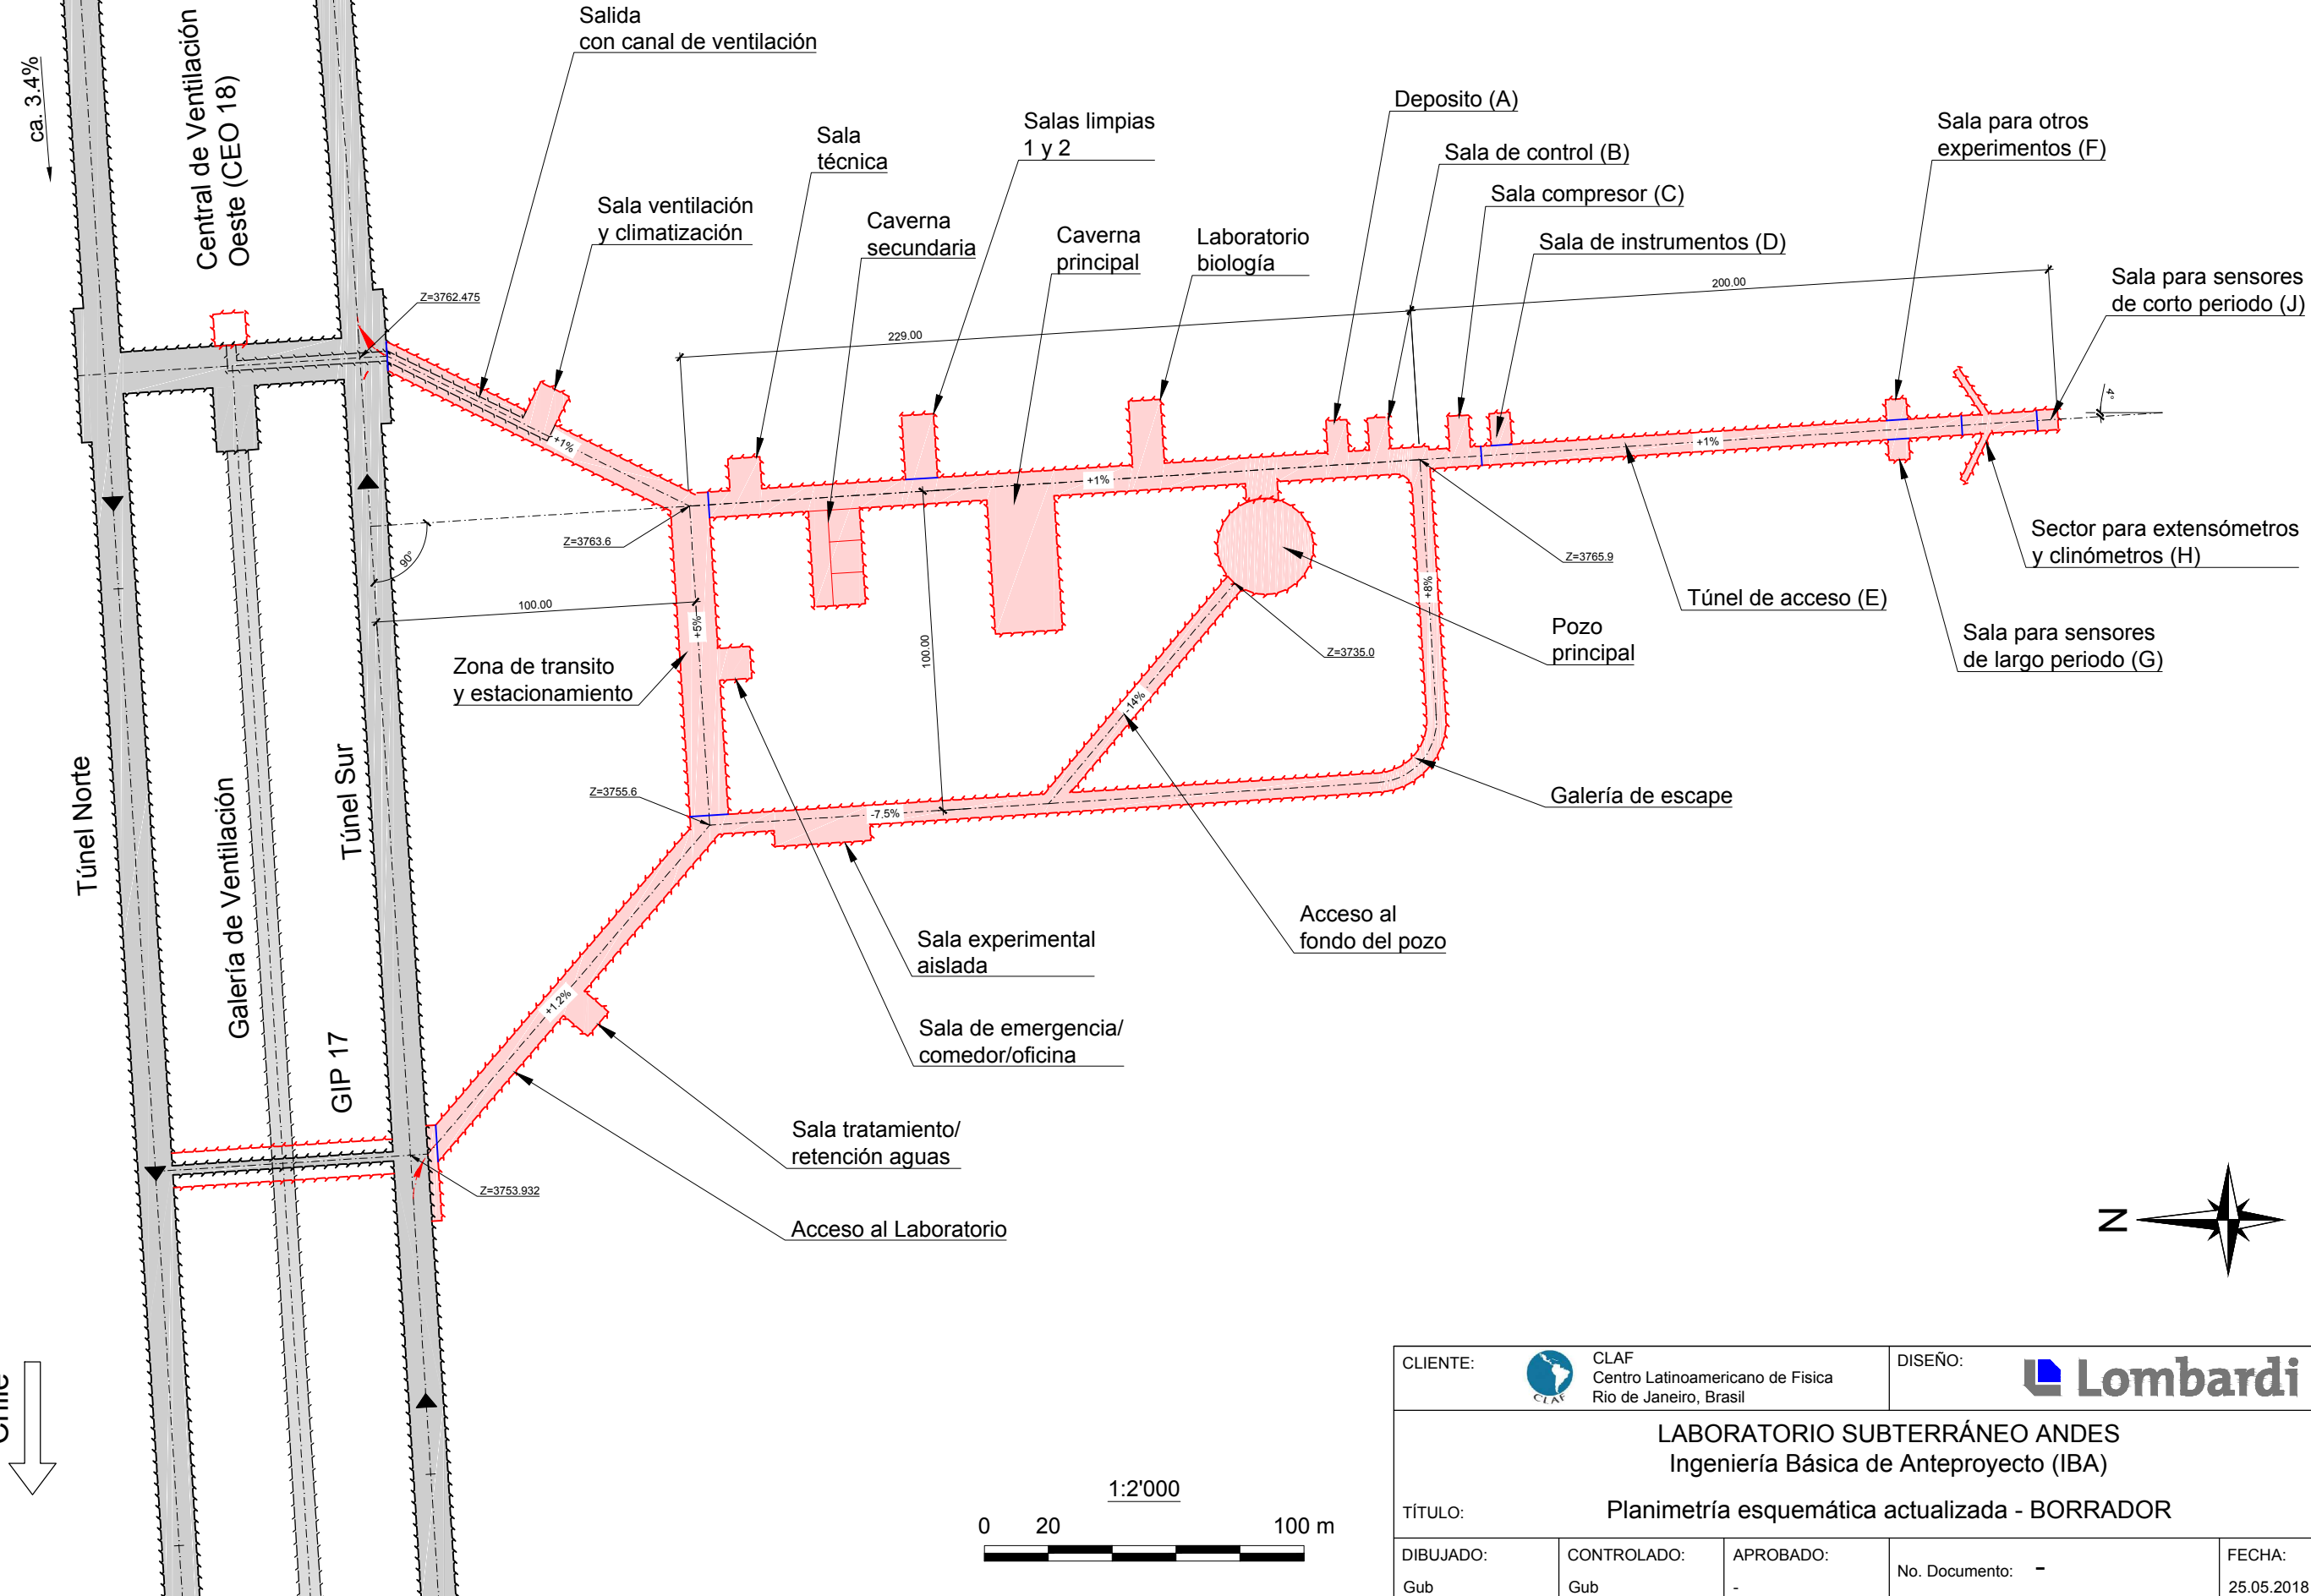

# Planimetría esquemática actualizada

(1:2'000)

Argentina ↑

Chile ↓



CLIENTE:	 CLAF Centro Latinoamericano de Física Rio de Janeiro, Brasil	DISEÑO:			
LABORATORIO SUBTERRÁNEO ANDES Ingeniería Básica de Anteproyecto (IBA)					
TÍTULO: Planimetría esquemática actualizada - BORRADOR					
DIBUJADO:	Gub	CONTROLADO:	Gub	APROBADO:	-
No. Documento: -				FECHA:	25.05.2018