
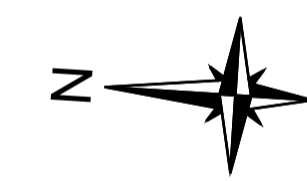


Planimetría

(1:1'000)

Notas:
- Definición del trazado planimétrico y altimétrico, ver plano 6198.1-P-004

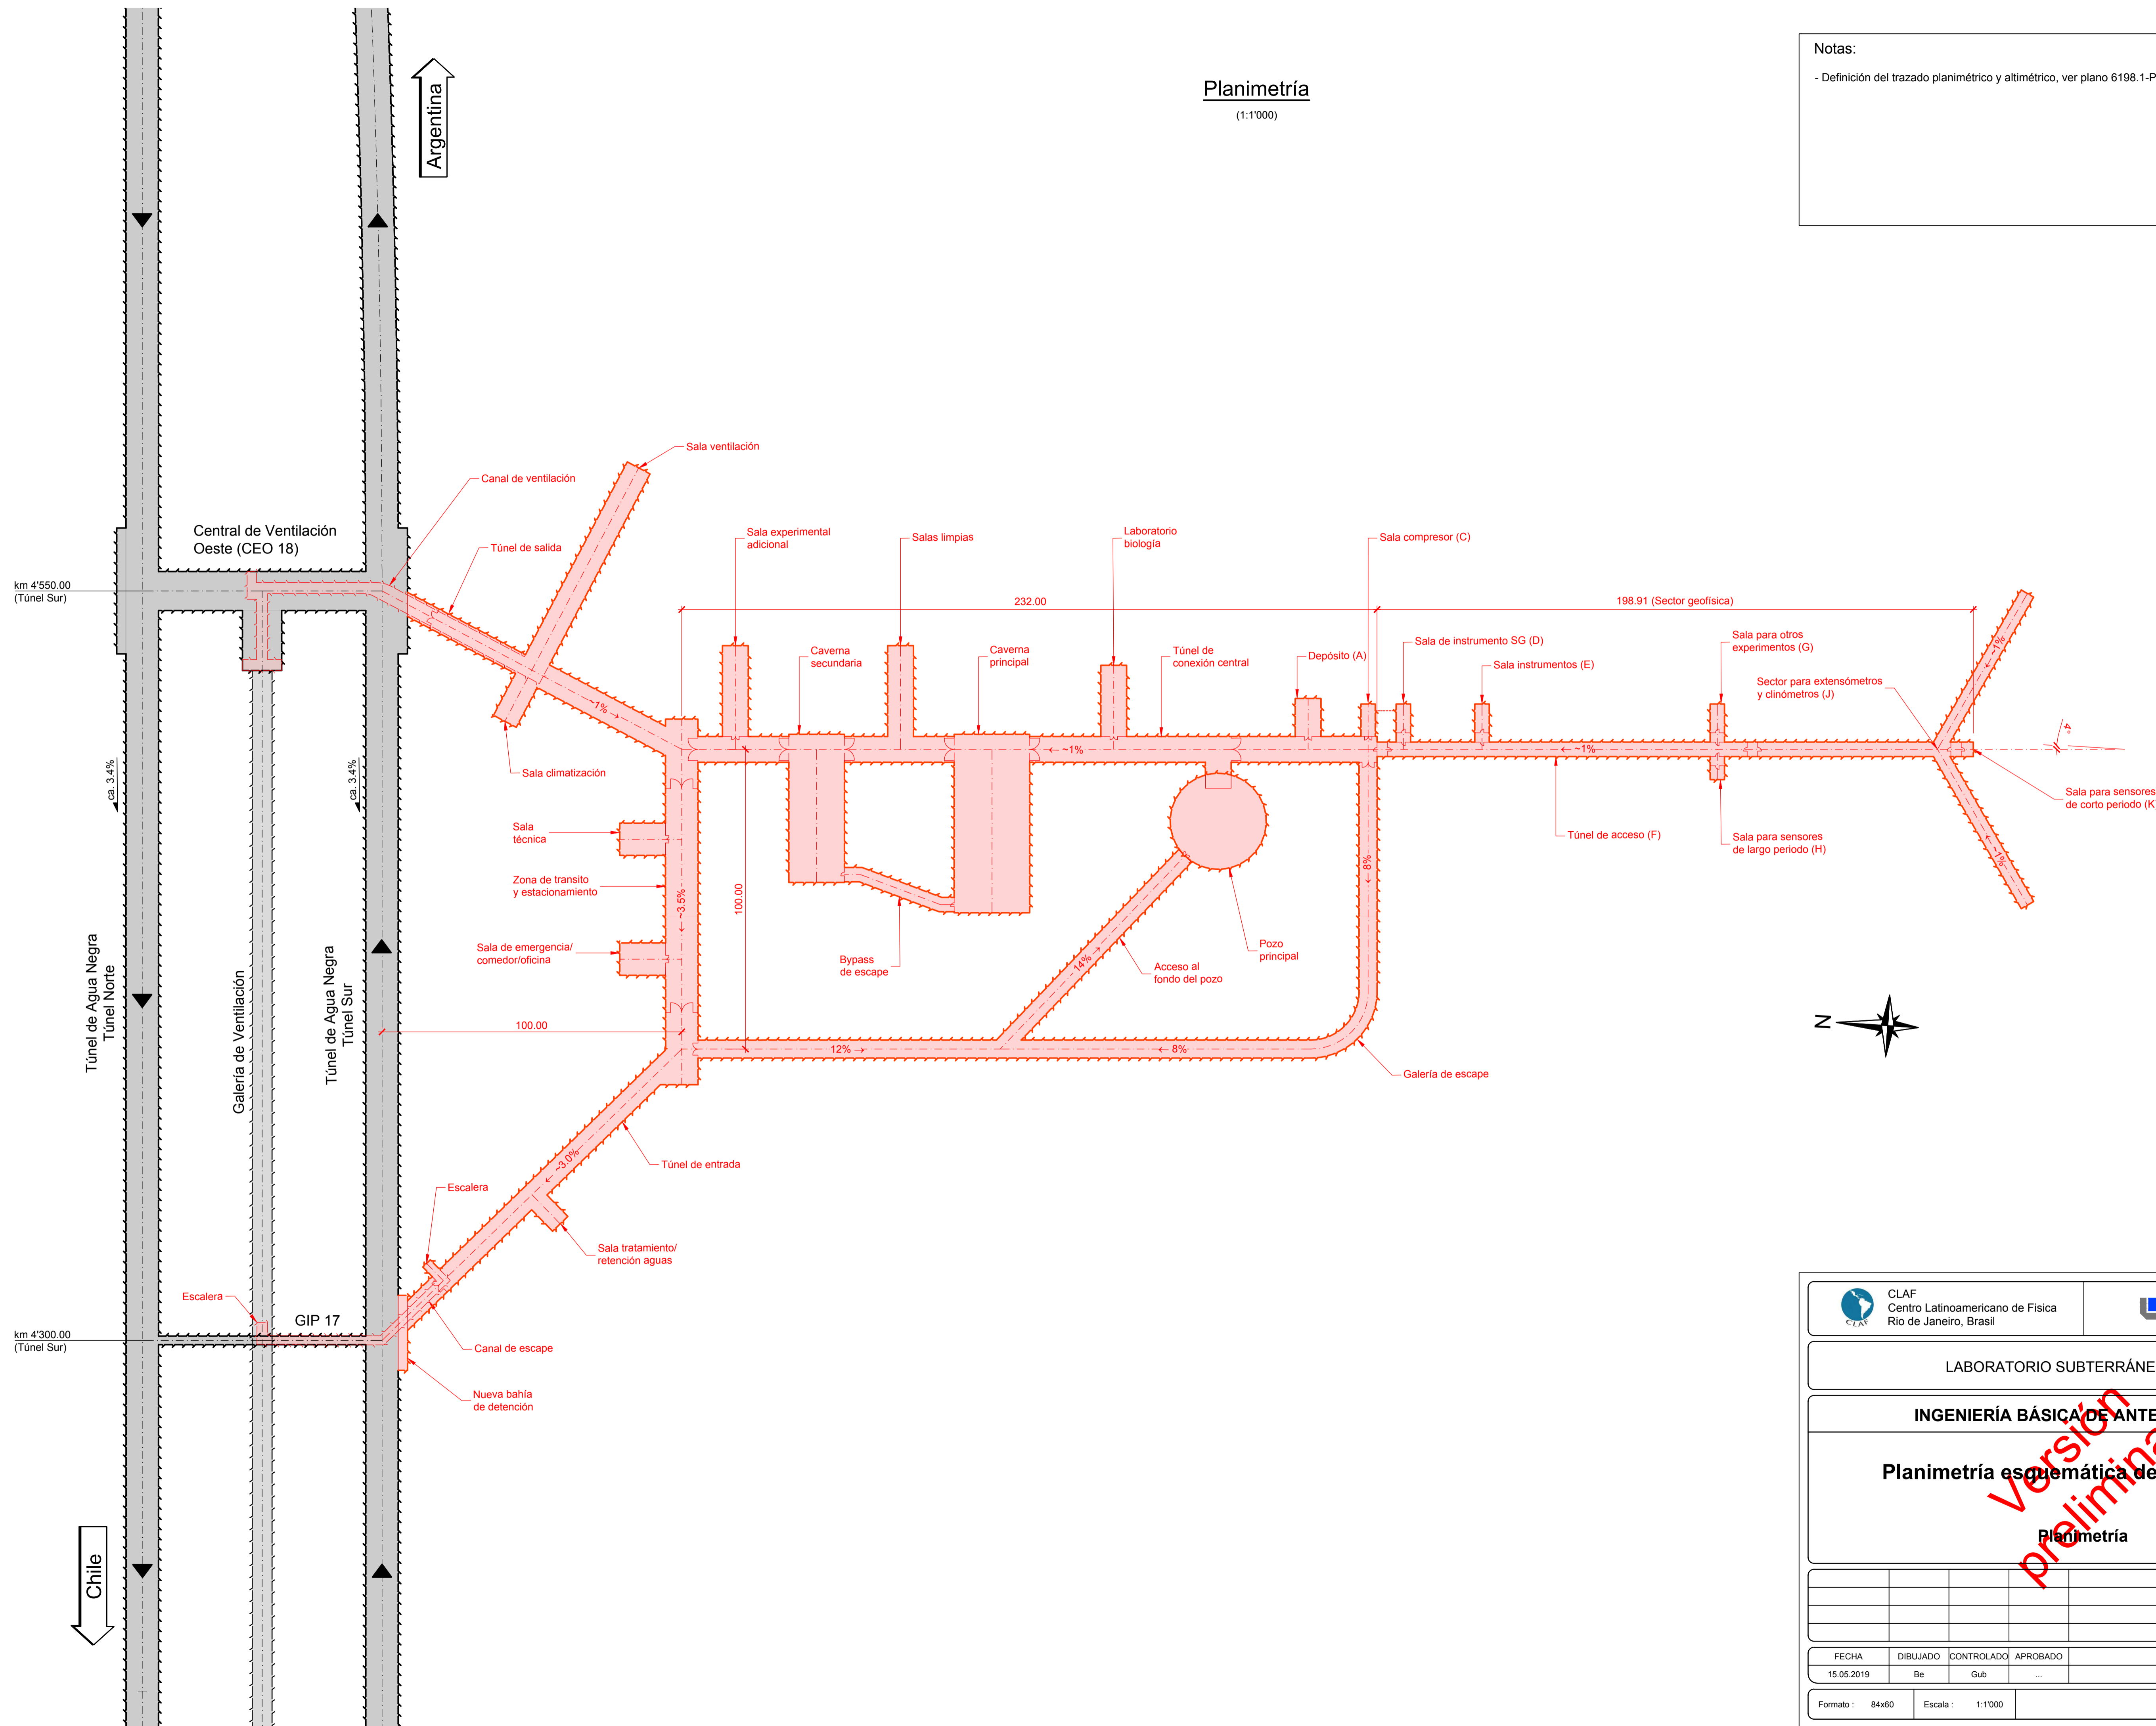

 CLAF Centro Latinoamericano de Física Rio de Janeiro, Brasil				
LABORATORIO SUBTERRÁNEO ANDES				
INGENIERÍA BÁSICA DE ANTERPROYECTO				
Planimetría esquemática del Laboratorio				
Planimetría				
FECHA	DIBUJADO	CONTROLADO	APROBADO	6198.1-P-002
15.05.2019	Be	Gub	...	
Formato :	84x60	Escala :	1:1'000	

Versión preliminar