


Planta

(1:100)

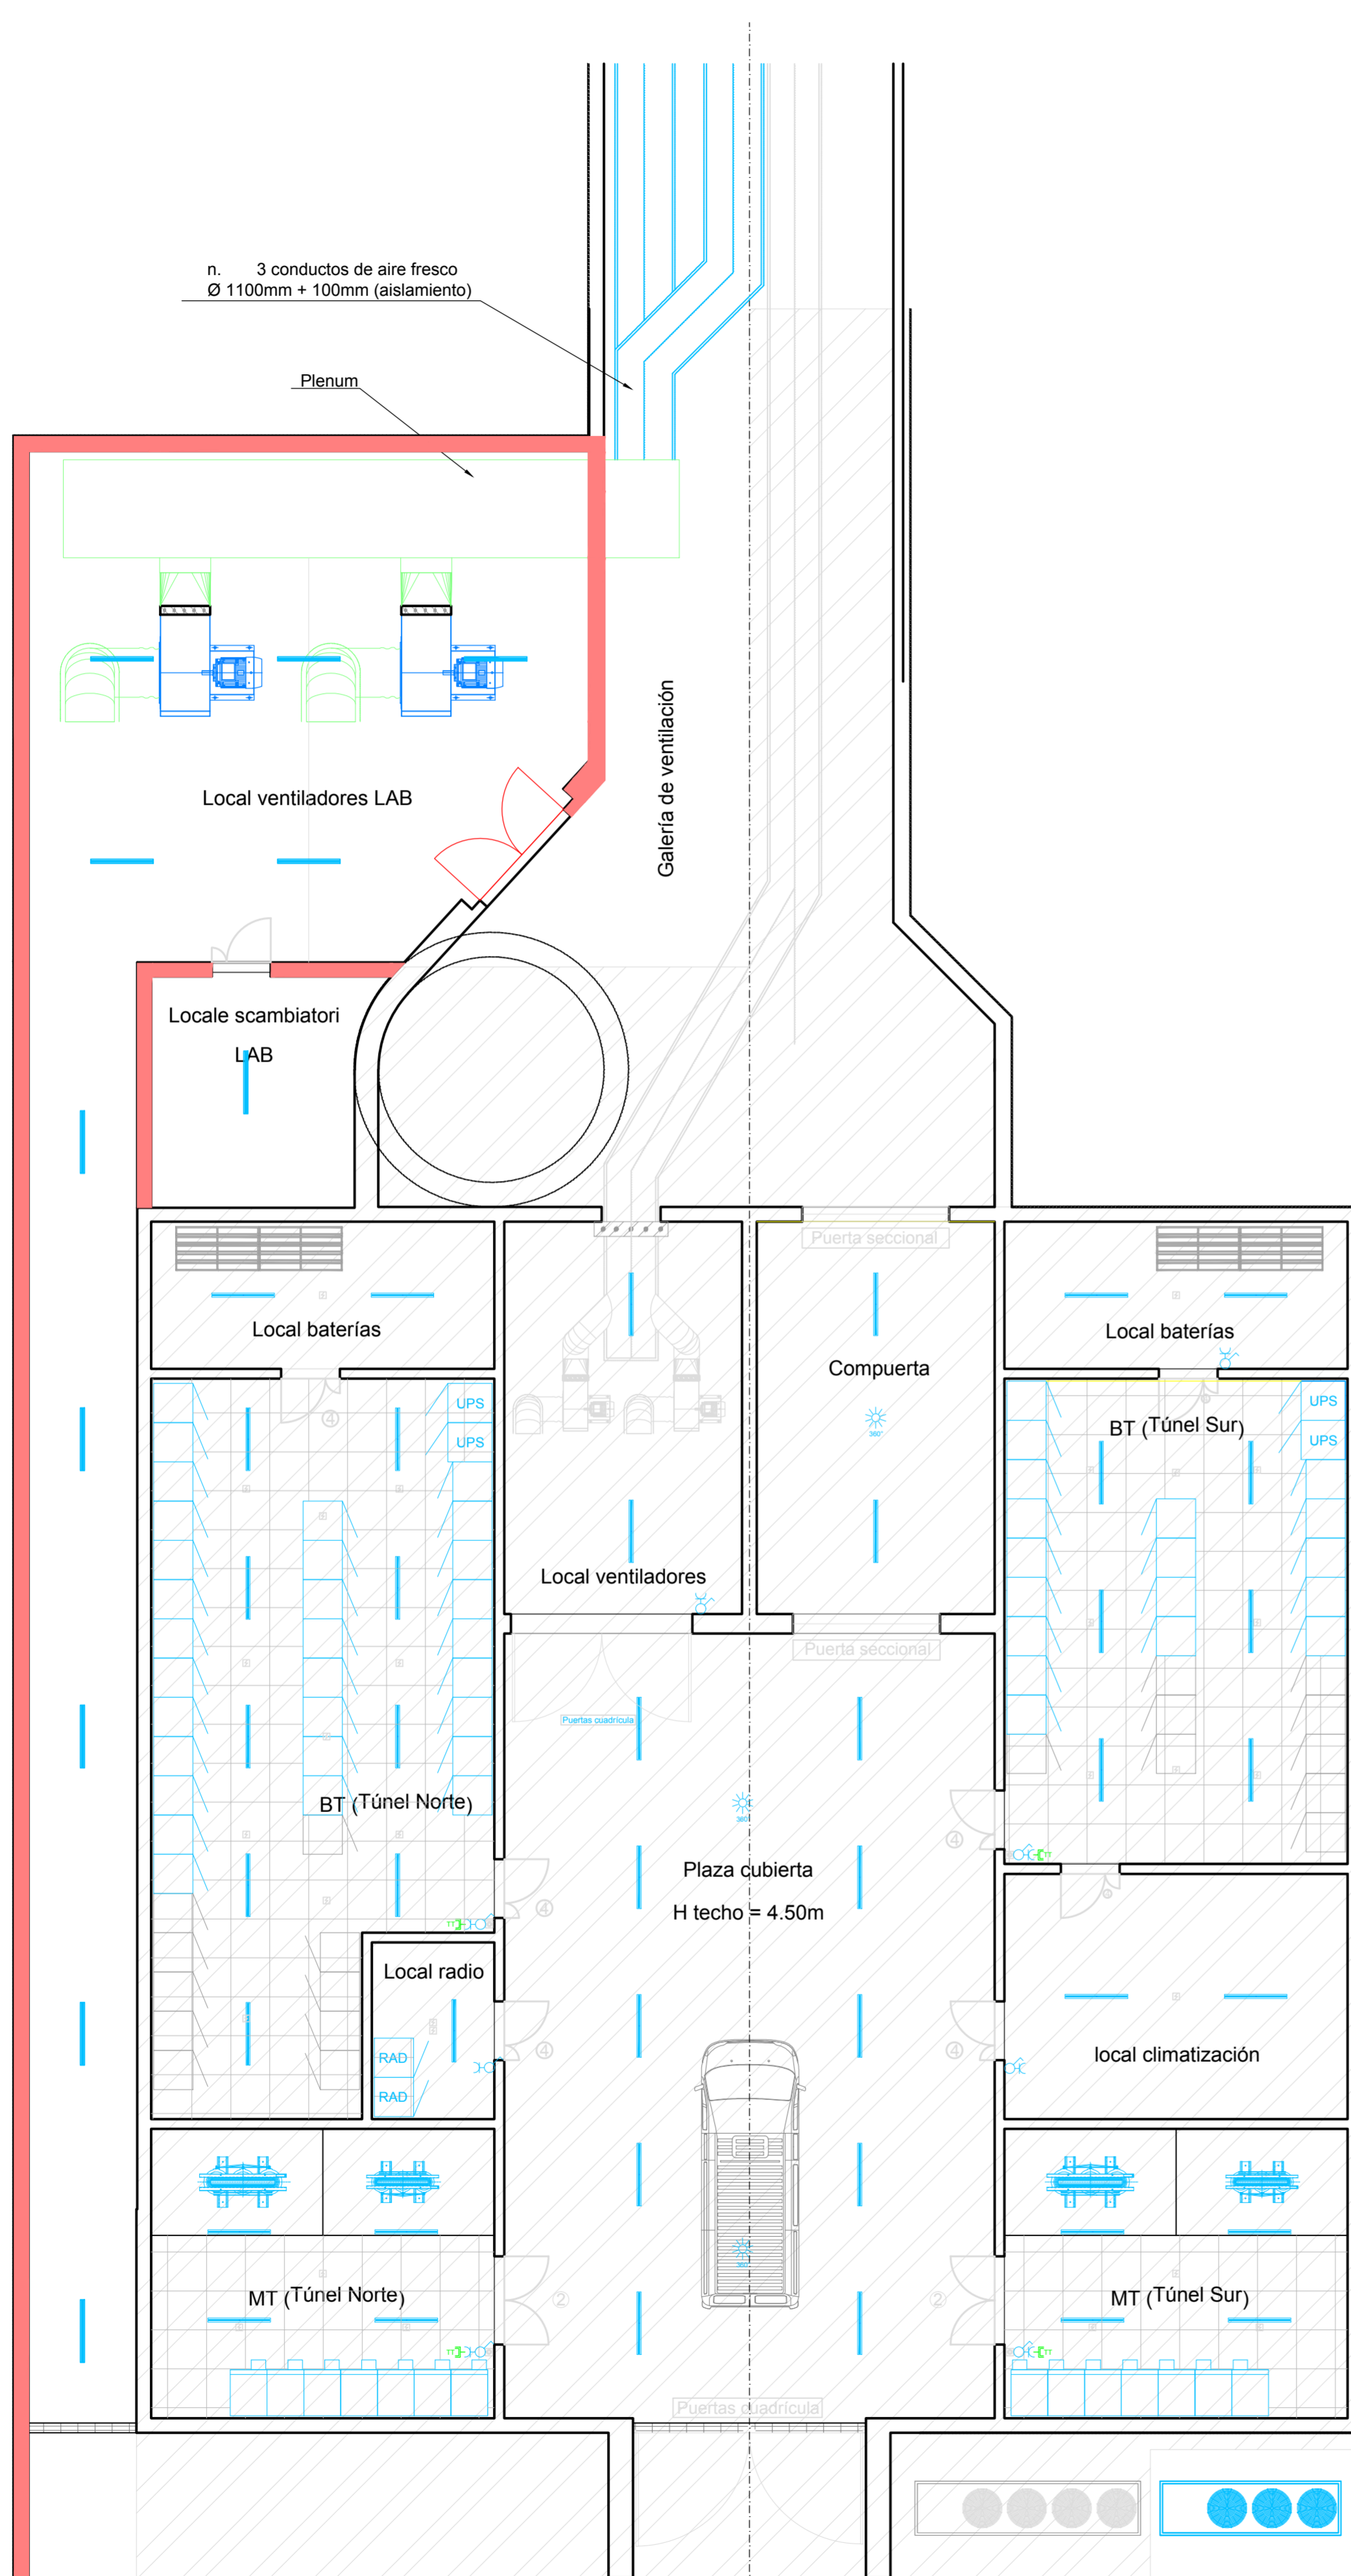

Notas:

- Galería de ventilación ver plano 6198.2-P-001.

Leyenda:

- Proyecto TAN
- Modificaciones ANDES



CLAF
Centro Latinoamericano de Física
Rio de Janeiro, Brasil



LABORATORIO SUBTERRÁNEO ANDES

INGENIERÍA BÁSICA DE ANTEPROYECTO

Esquema locales técnicos Portale Chile

Ventilacion

Versión preliminar

										D
										C
										B
										A

FECHA	DIBUJADO	CONTROLADO	APROBADO		6198.2-P-300
15.05.2019	JR	Gub			

Formato :	63x59.4	Escala :	1:100		
-----------	---------	----------	-------	--	--