
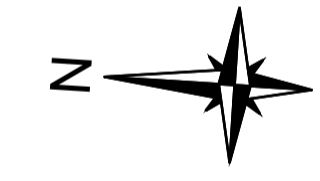


Planimetría

(1:1'000)

Notas:  
 - ...

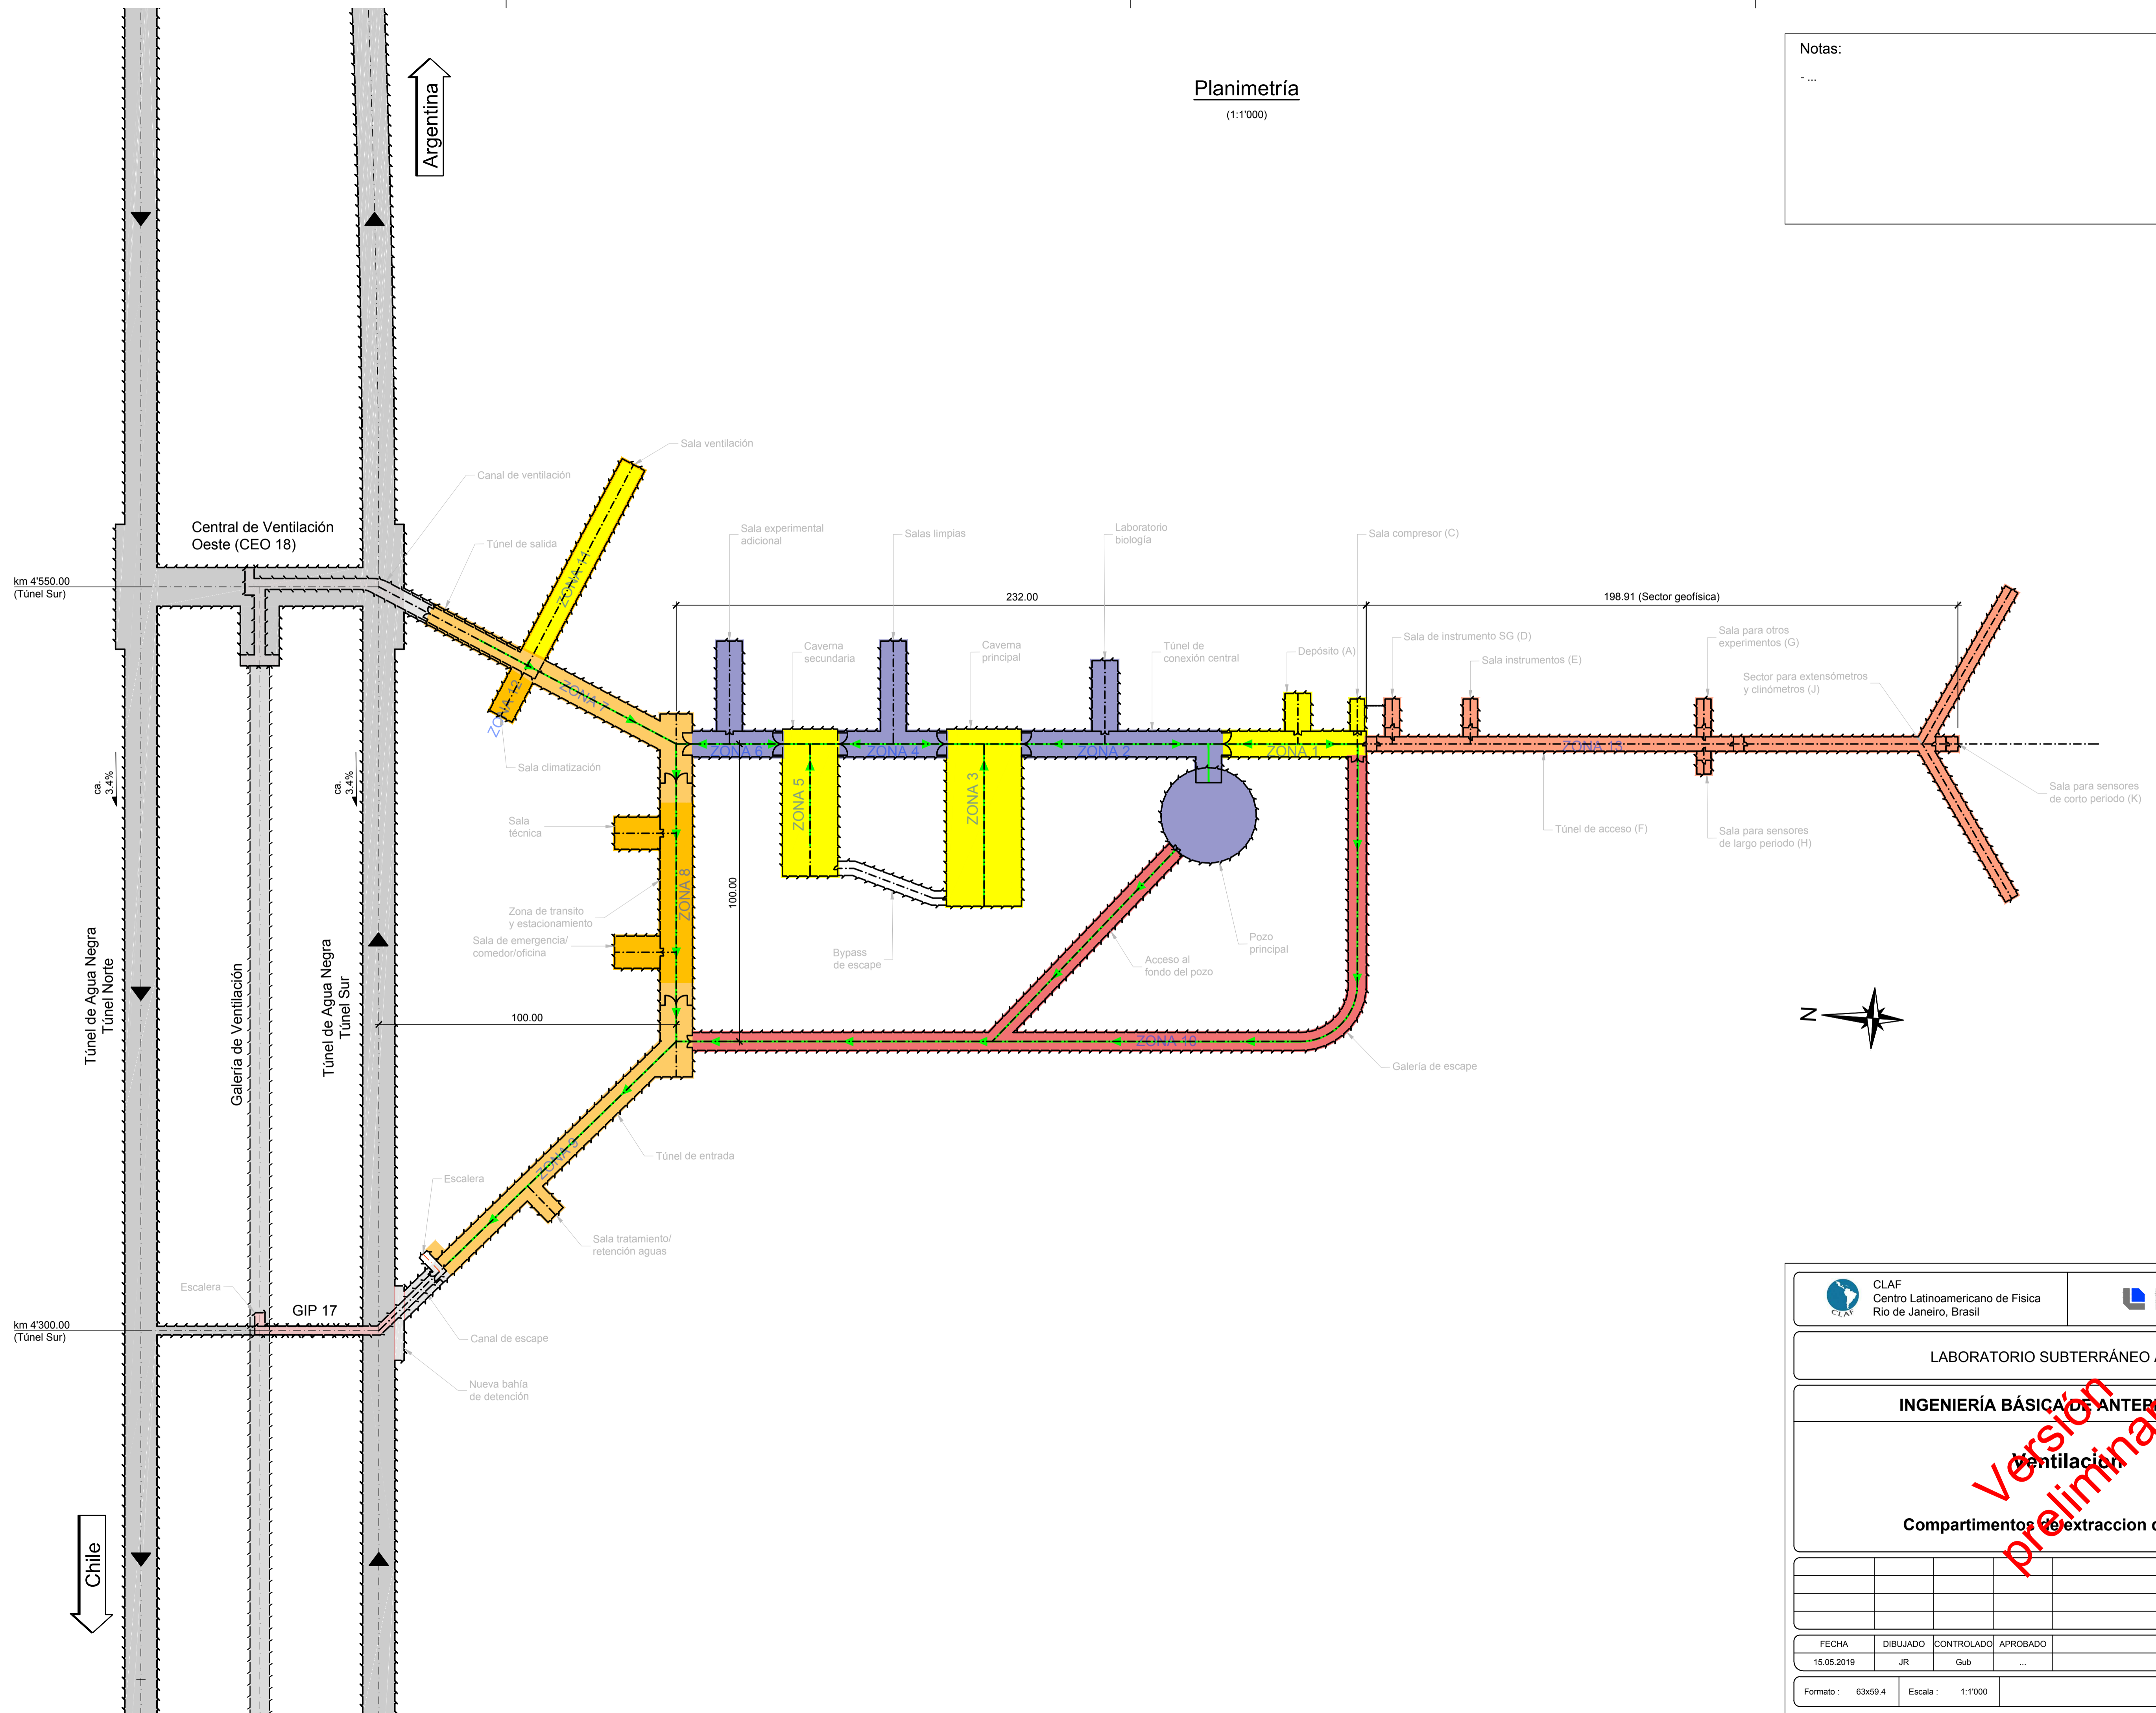

CLAF Centro Latinoamericano de Física Rio de Janeiro, Brasil		Lombardi	
LABORATORIO SUBTERRÁNEO ANDES			
INGENIERÍA BÁSICA DE ANTERPROYECTO			
Ventilación			
Compartimentos de extracción de humos			
FECHA	DIBUJADO	CONTROLADO	APROBADO
15.05.2019	JR	Gub	...
Formato : 63x59.4			Escala : 1:1'000
			6198.2-P-301

Versión preliminar