
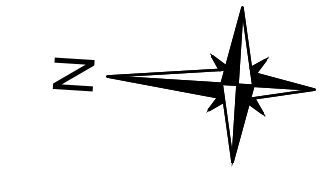


Planimetría

(1:1'000)

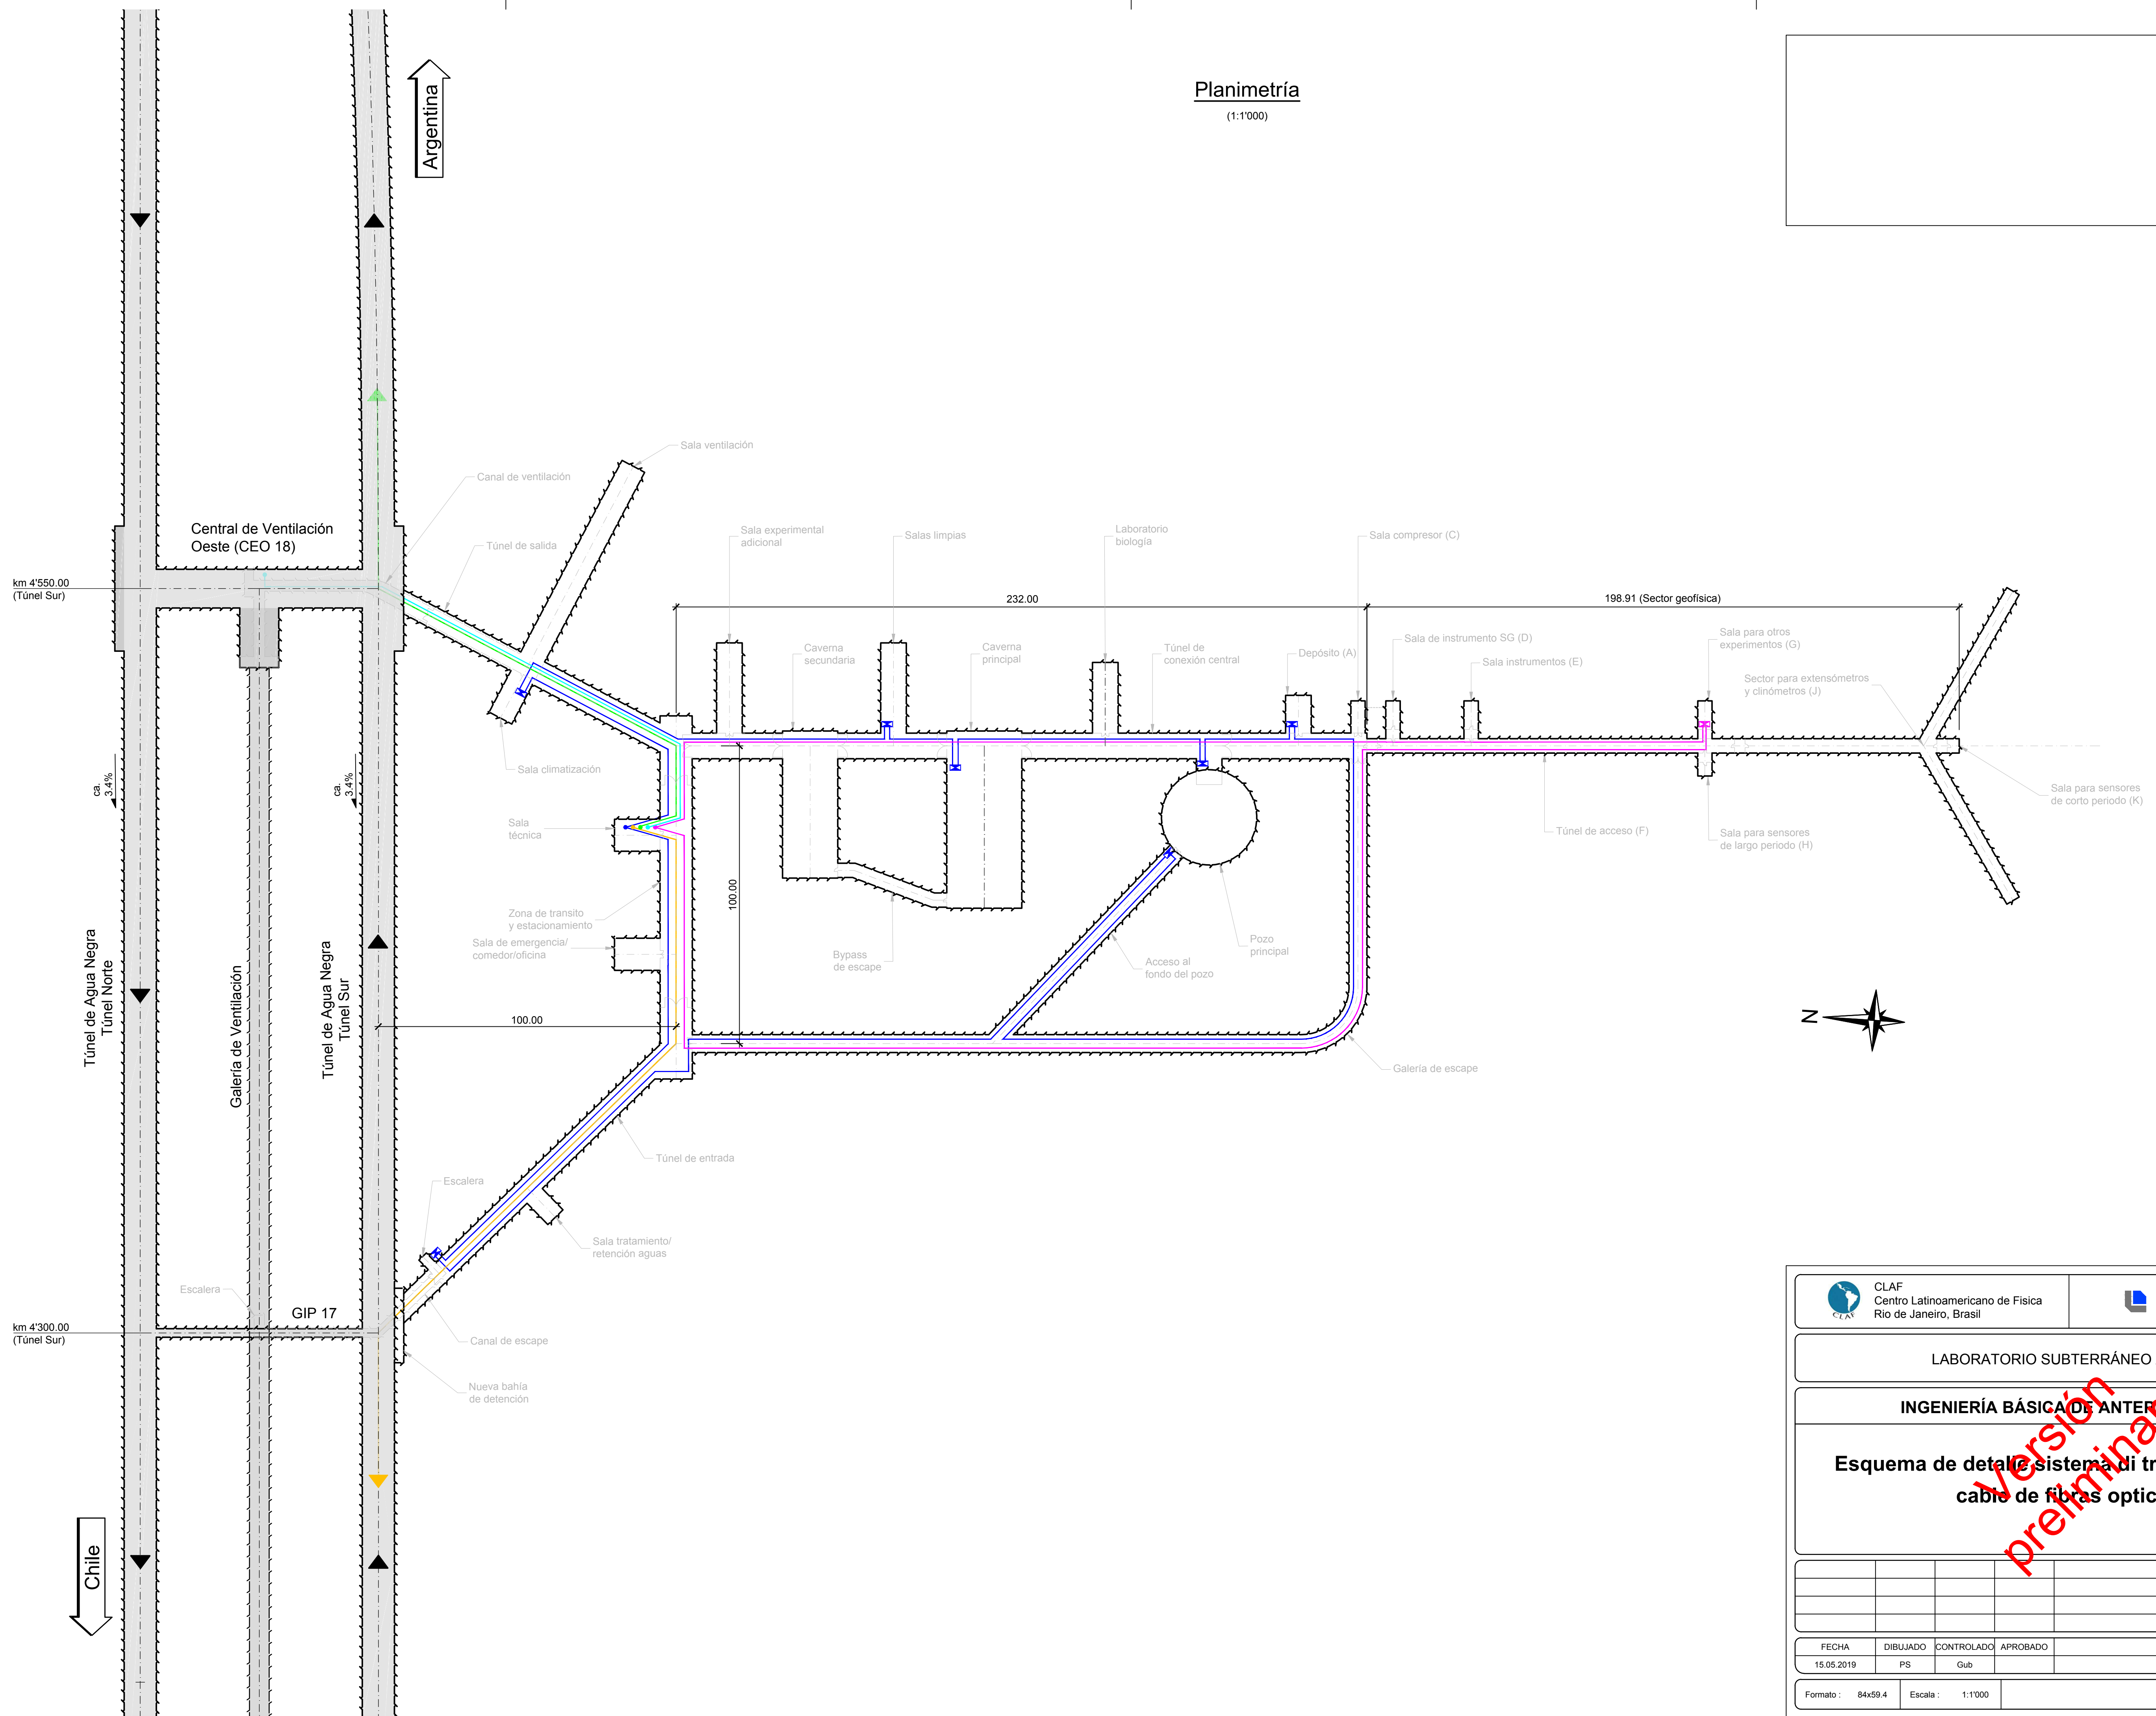

 CLAF Centro Latinoamericano de Física Rio de Janeiro, Brasil		 Lombardi	
LABORATORIO SUBTERRÁNEO ANDES			
INGENIERÍA BÁSICA DE ANTERPROYECTO			
Esquema de detalle sistema de transmisión por cable de fibras ópticas			
FECHA	DIBUJADO	CONTROLADO	APROBADO
15.05.2019	PS	Gub	
Formato : 84x59.4			Escala : 1:1'000
			6198.2-P-701