



Planimetría

(1:1'000)


Notas:
- ...

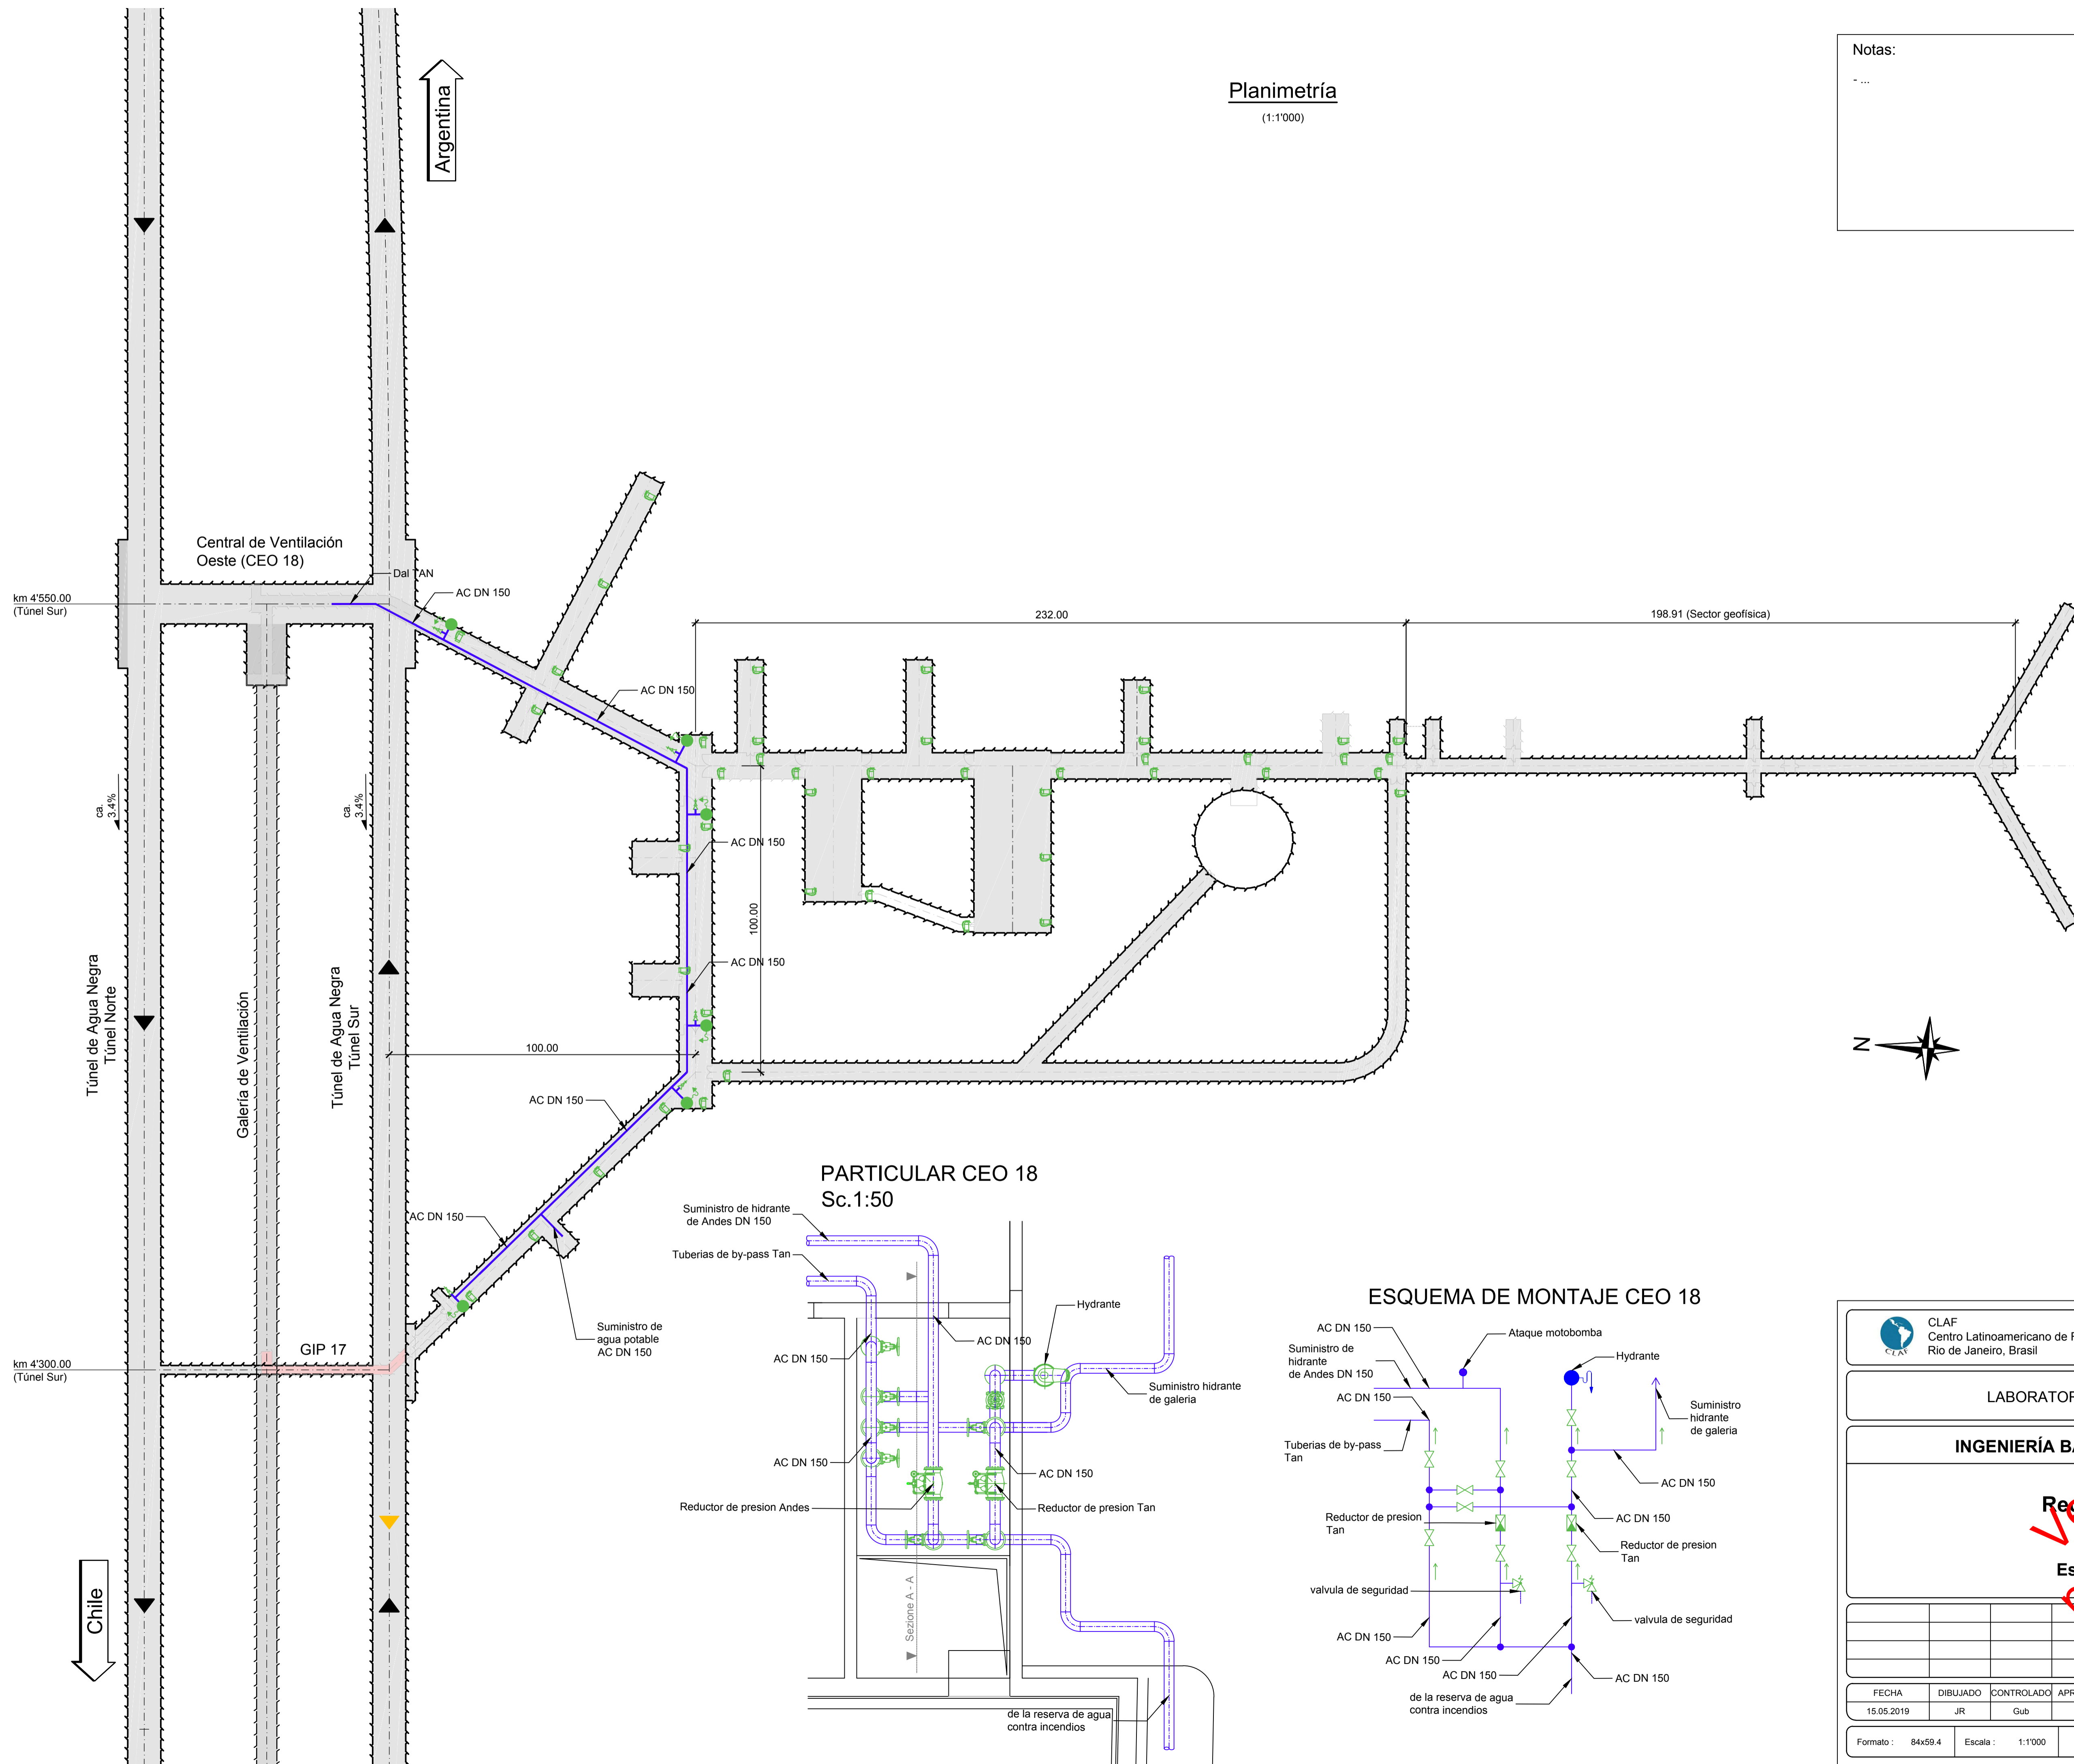


- LEGENDA
- Hidrante
 - Extintores portátiles
 - Dióxido de carbono
 - Contenido 6 kg
 - Capacidad de extinción 113B
 - Tuberías de acero DN 150
 - Amortiguador de golpe de ariete DN 50

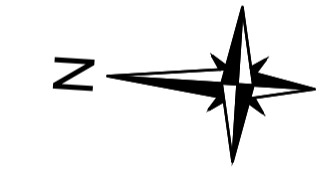

PARTICULAR CEO 18
Sc.1:50

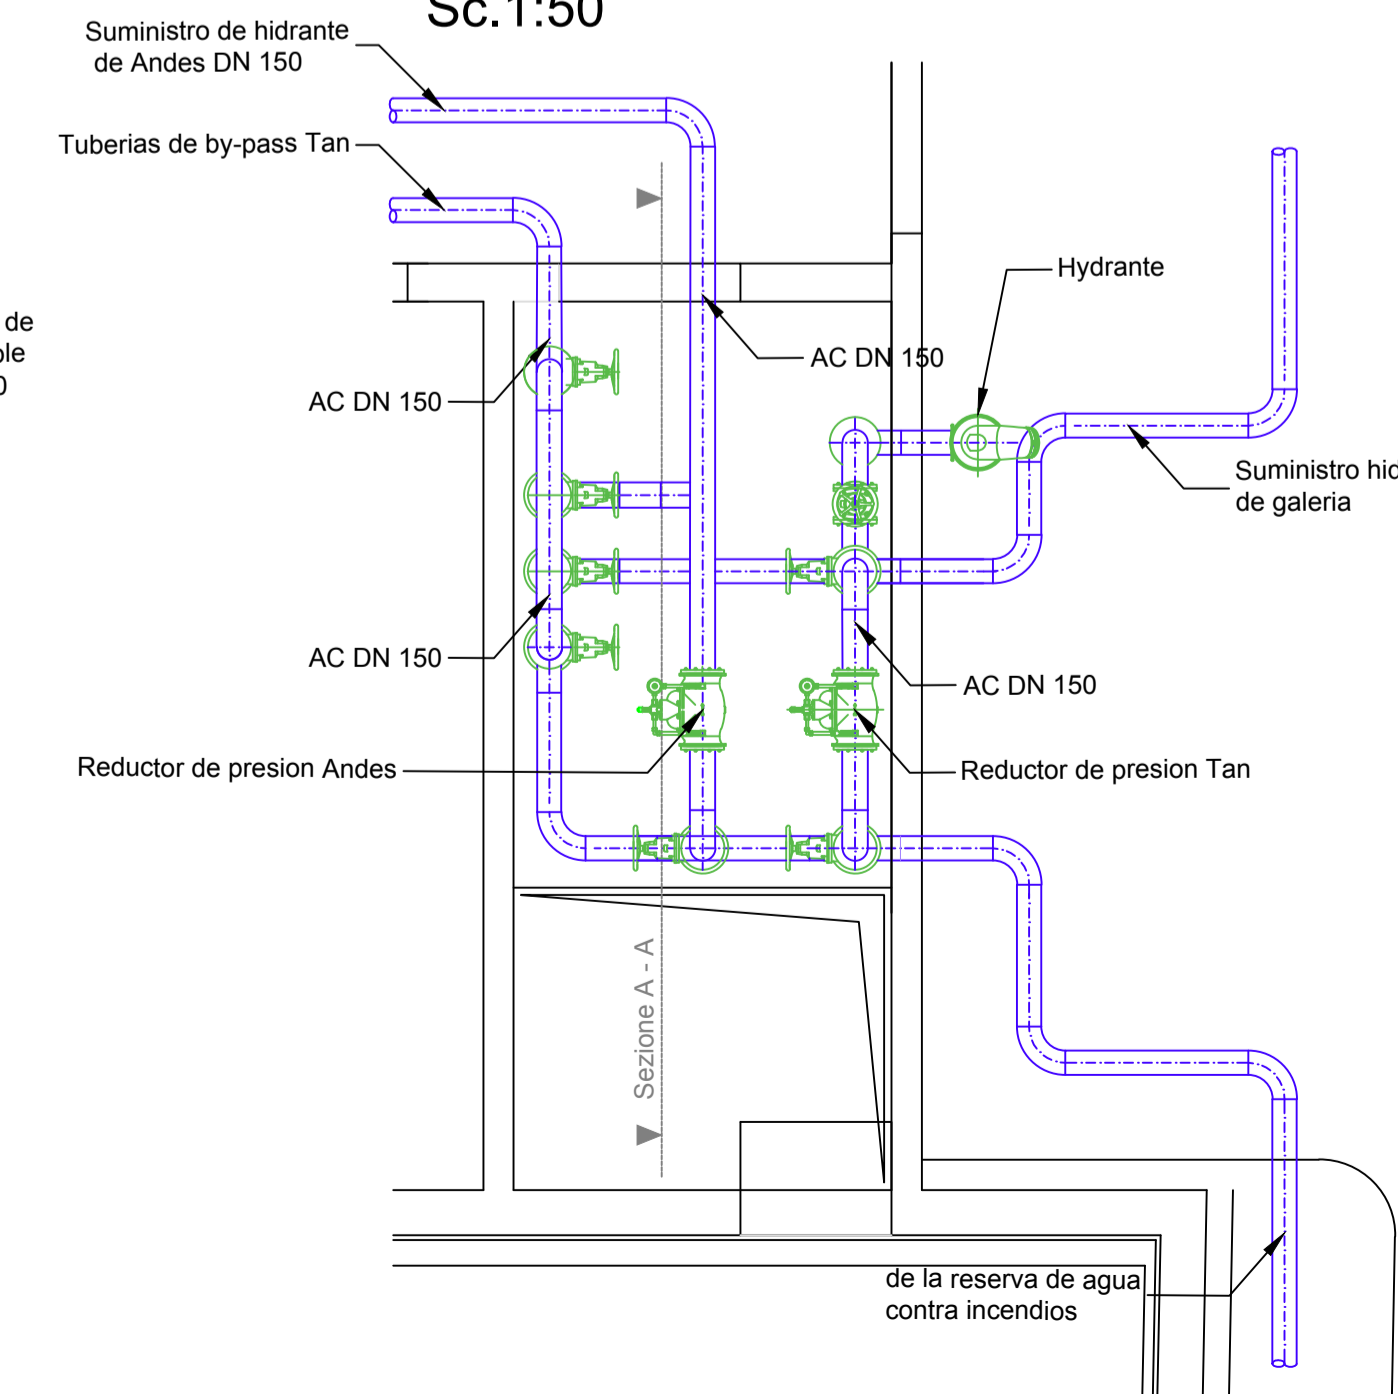

ESQUEMA DE MONTAJE CEO 18

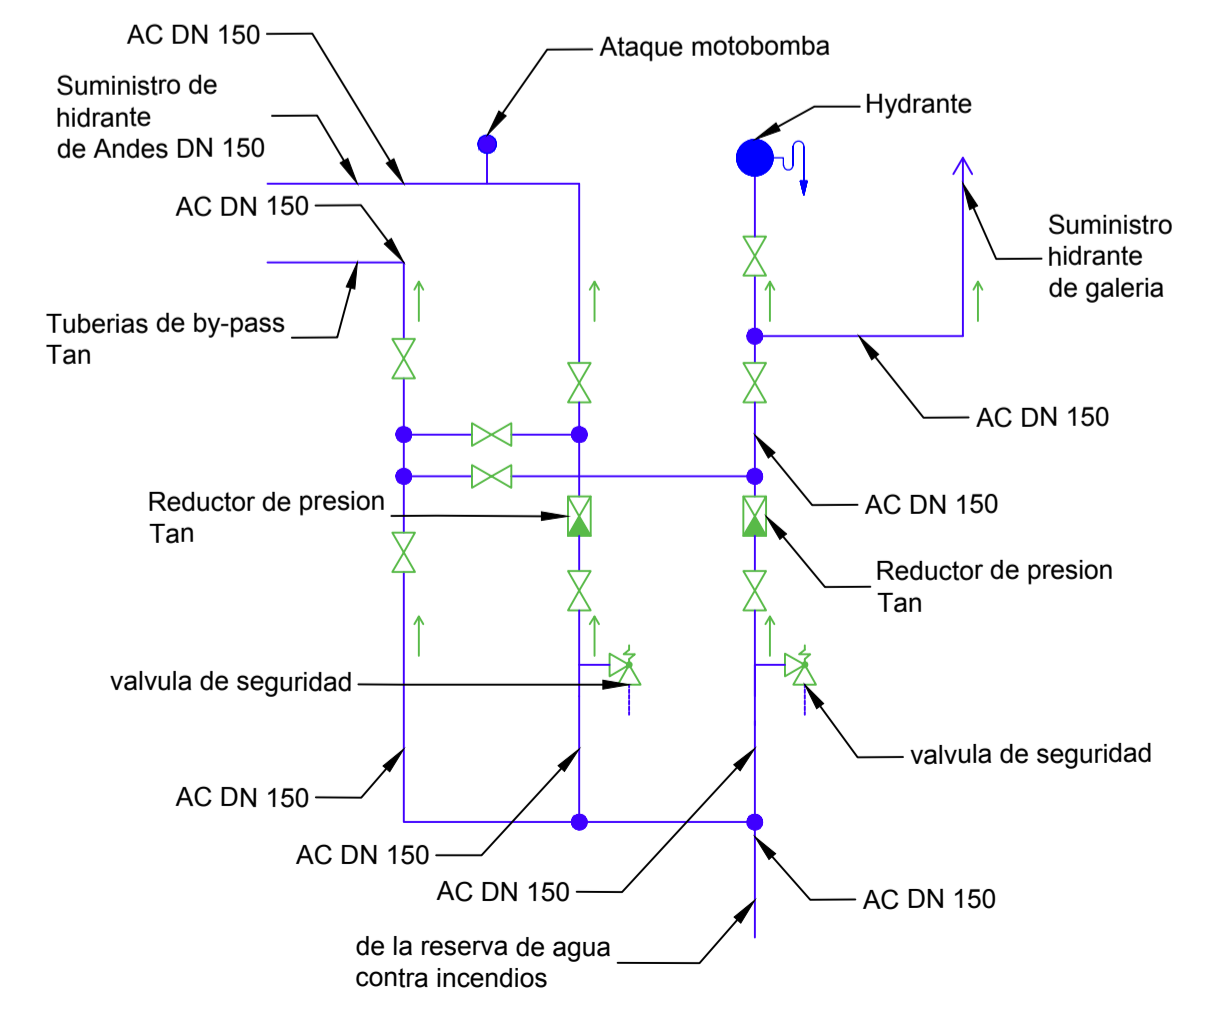

CLAF Centro Latinoamericano de Física Rio de Janeiro, Brasil		Lombardi	
LABORATORIO SUBTERRÁNEO ANDES			
INGENIERÍA BÁSICA DE ANTERPROYECTO			
Red de hidrantes			
Esquema general			
FECHA	DIBUJADO	CONTROLADO	APROBADO
15.05.2019	JR	Gub	
Formato : 84x59.4			Escala : 1:1'000
			6198.2-P-802

Version preliminar