




Corte A-A
(1:100)

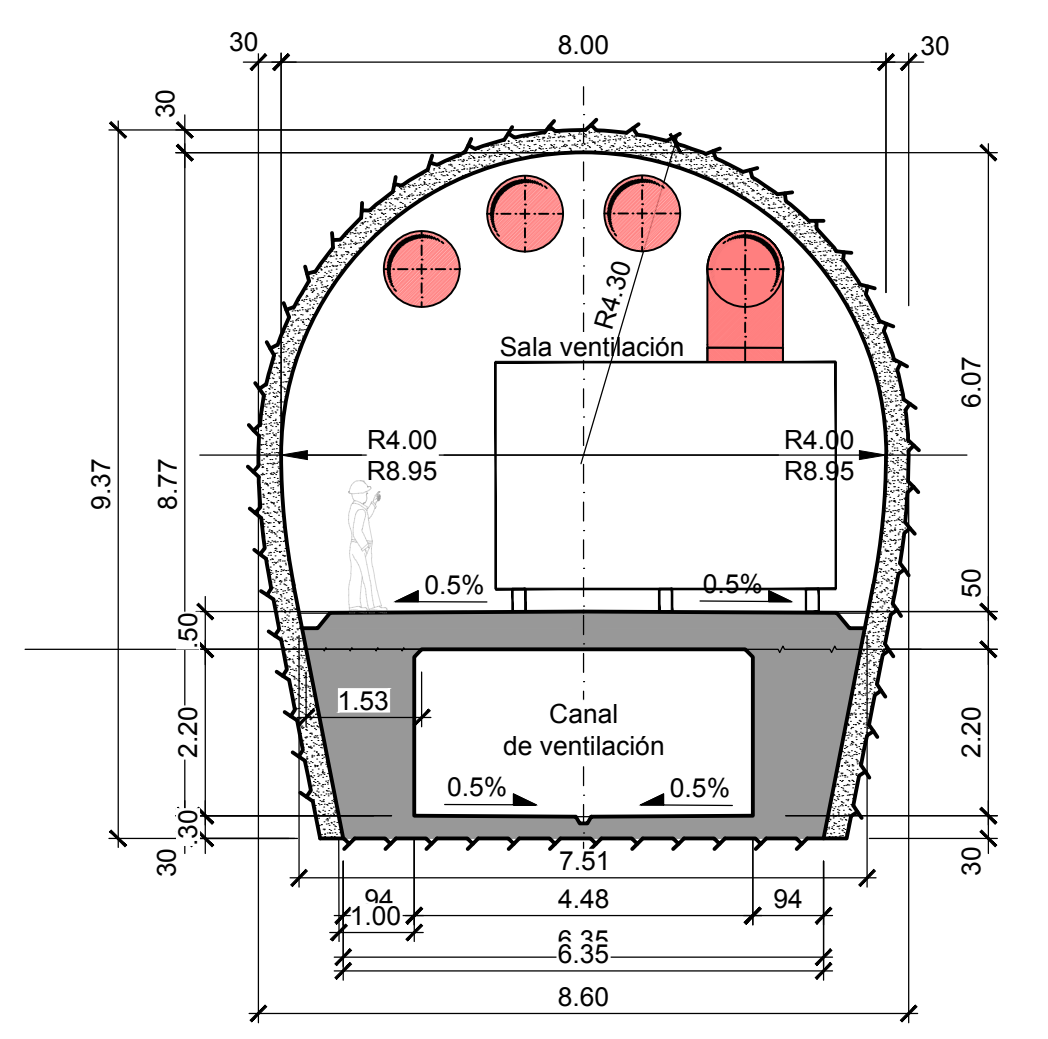

Corte C-C
(1:100)

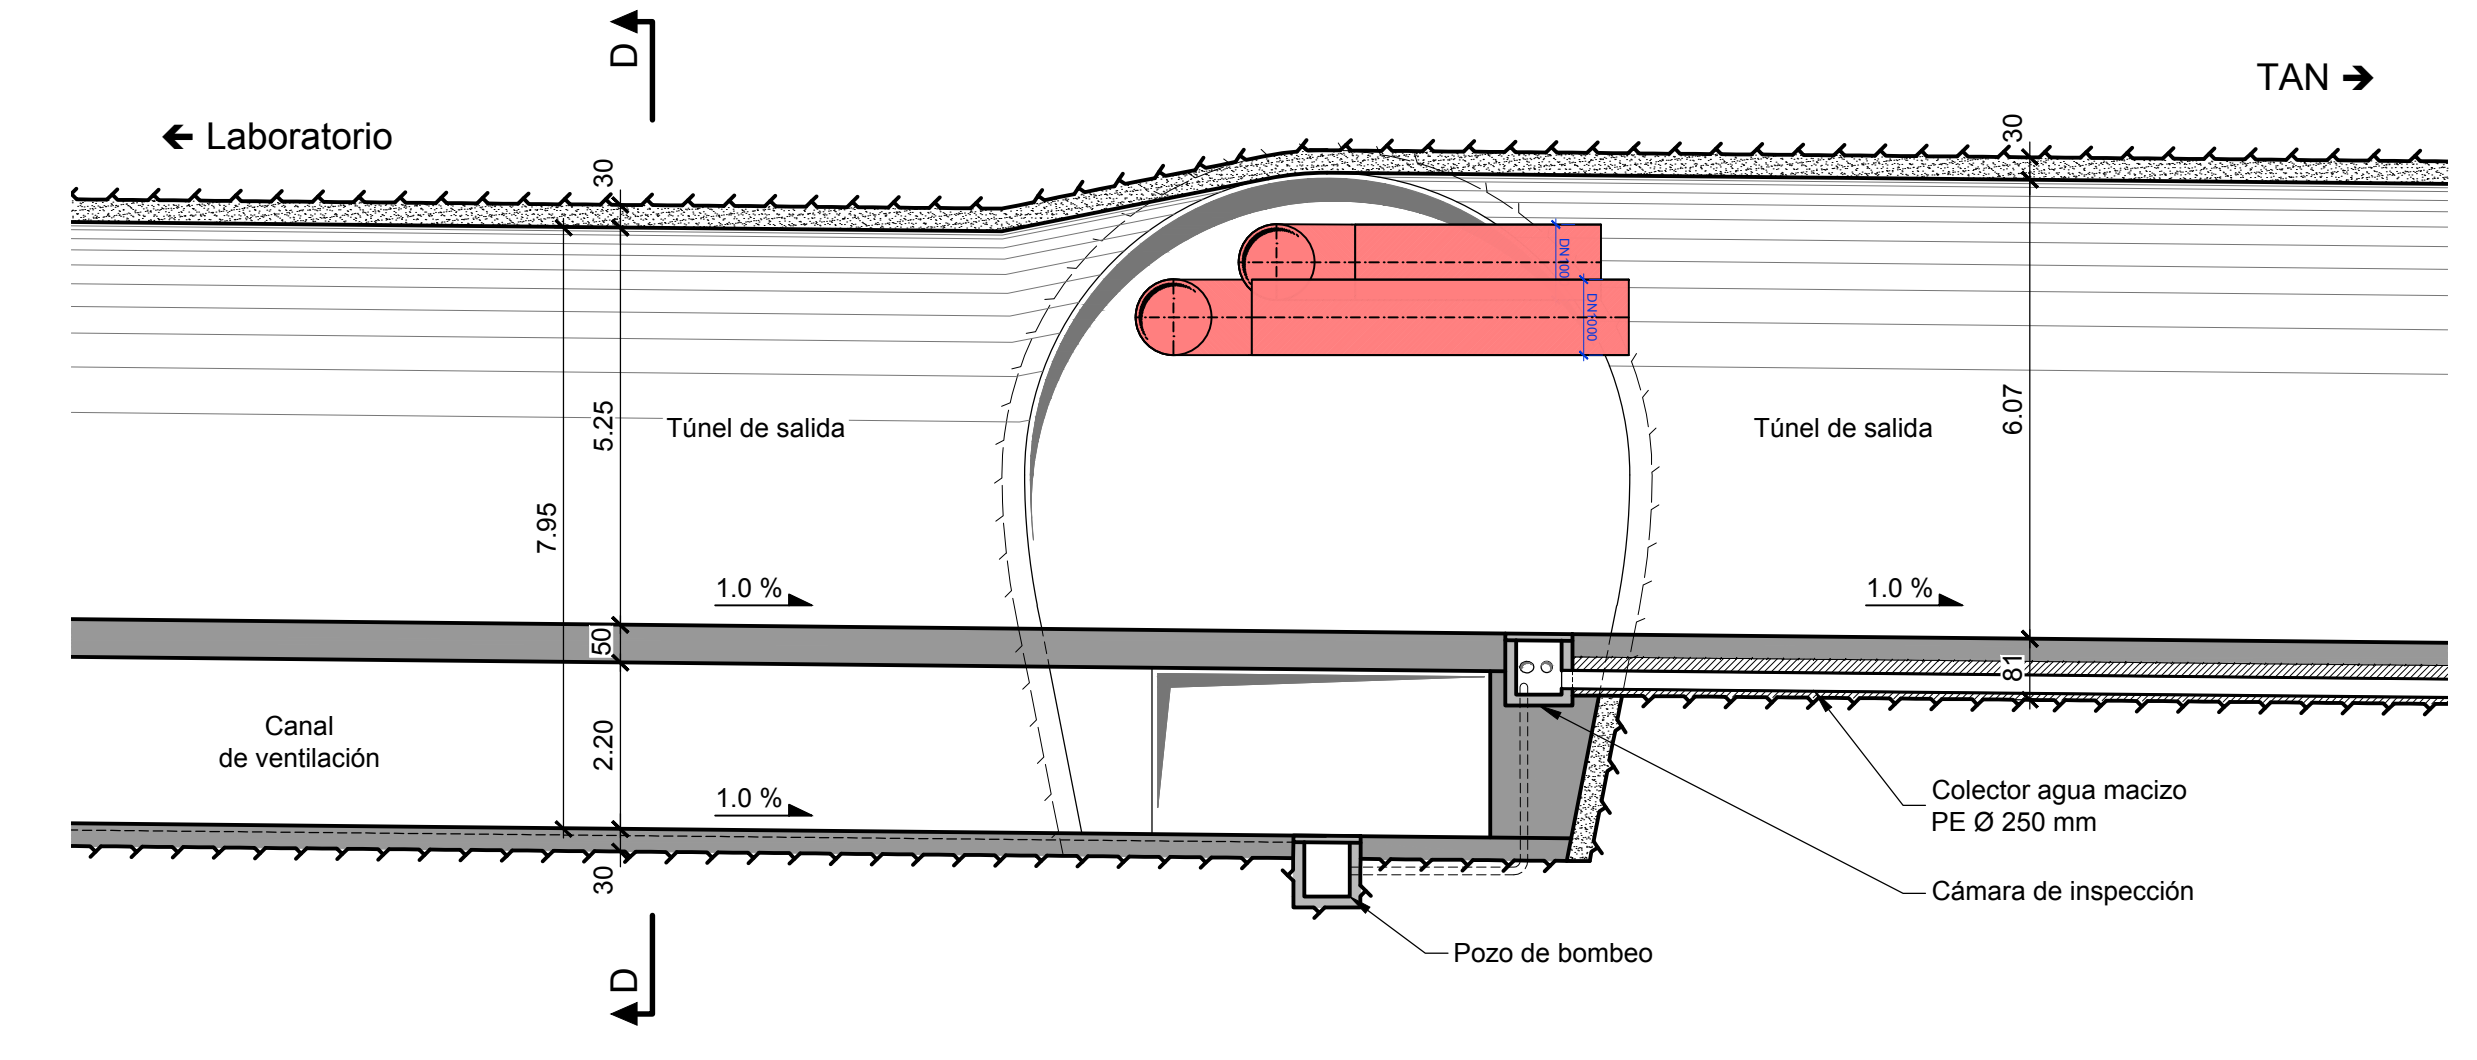


Corte D-D
(1:100)


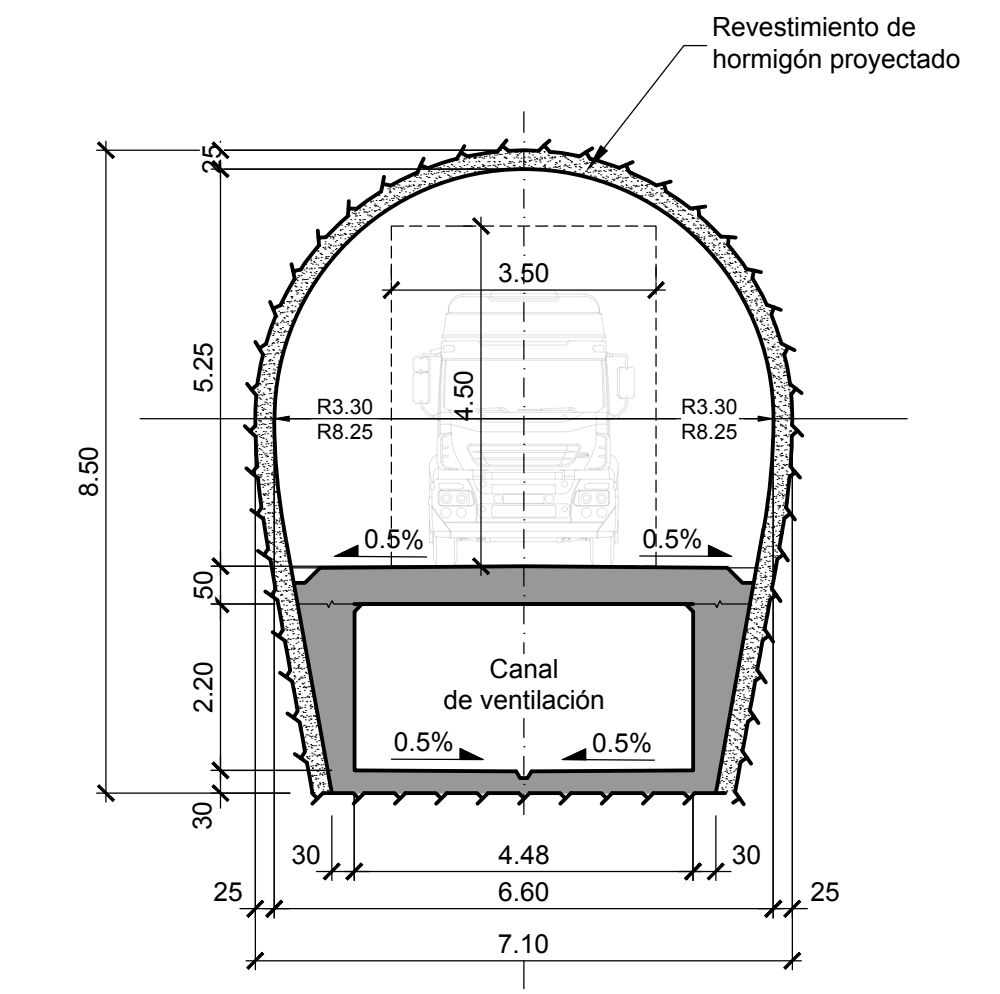


Notas:
- Para instalaciones eléctricas ver plano 6198.2-P-017

Planta 1-1
(1:100)

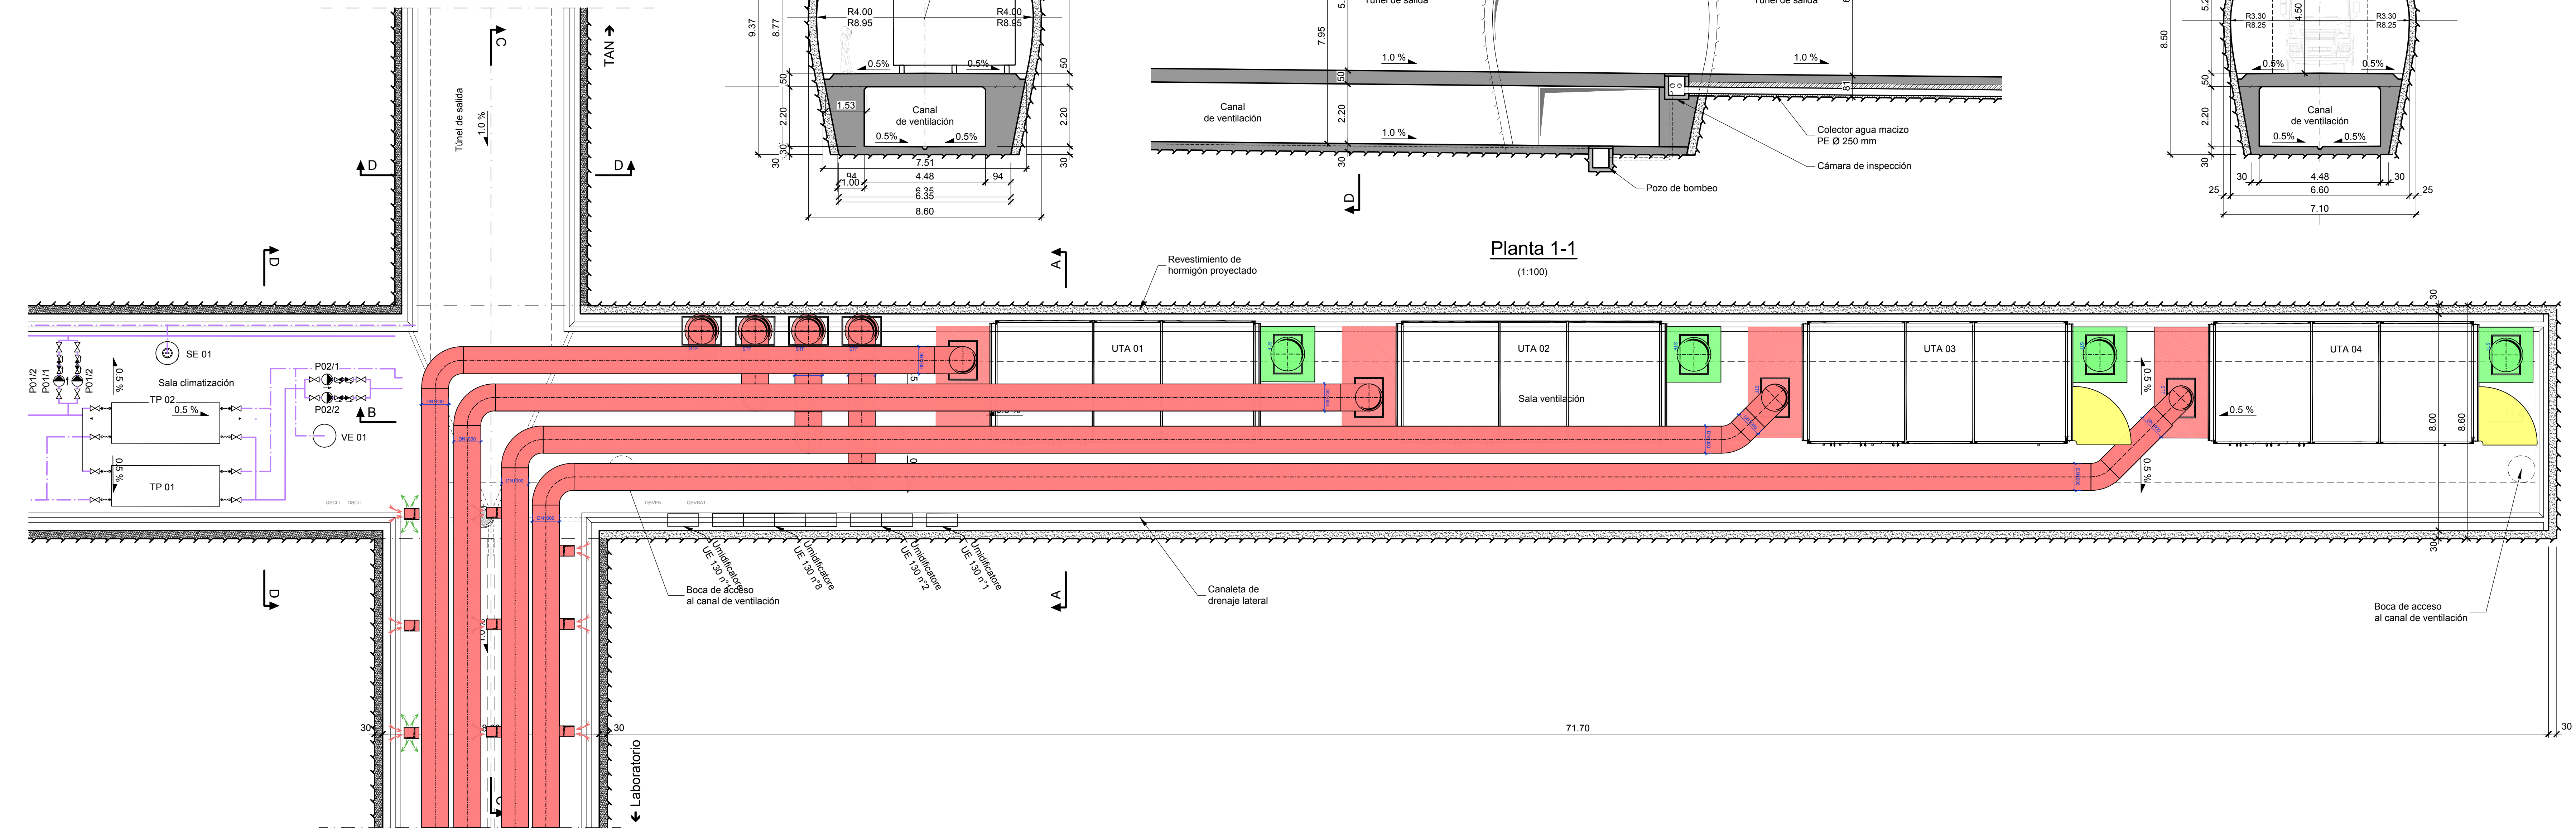

Corte B-B
(1:100)

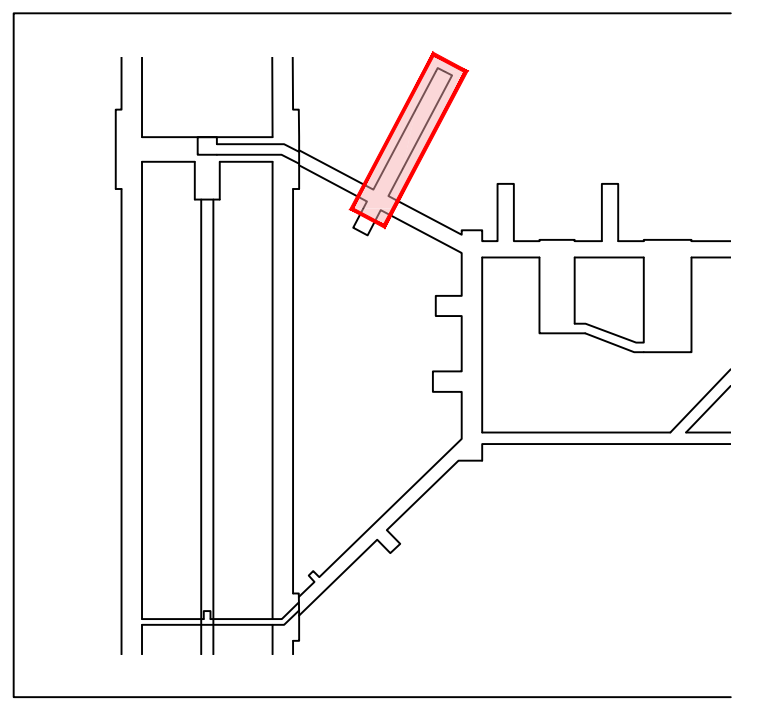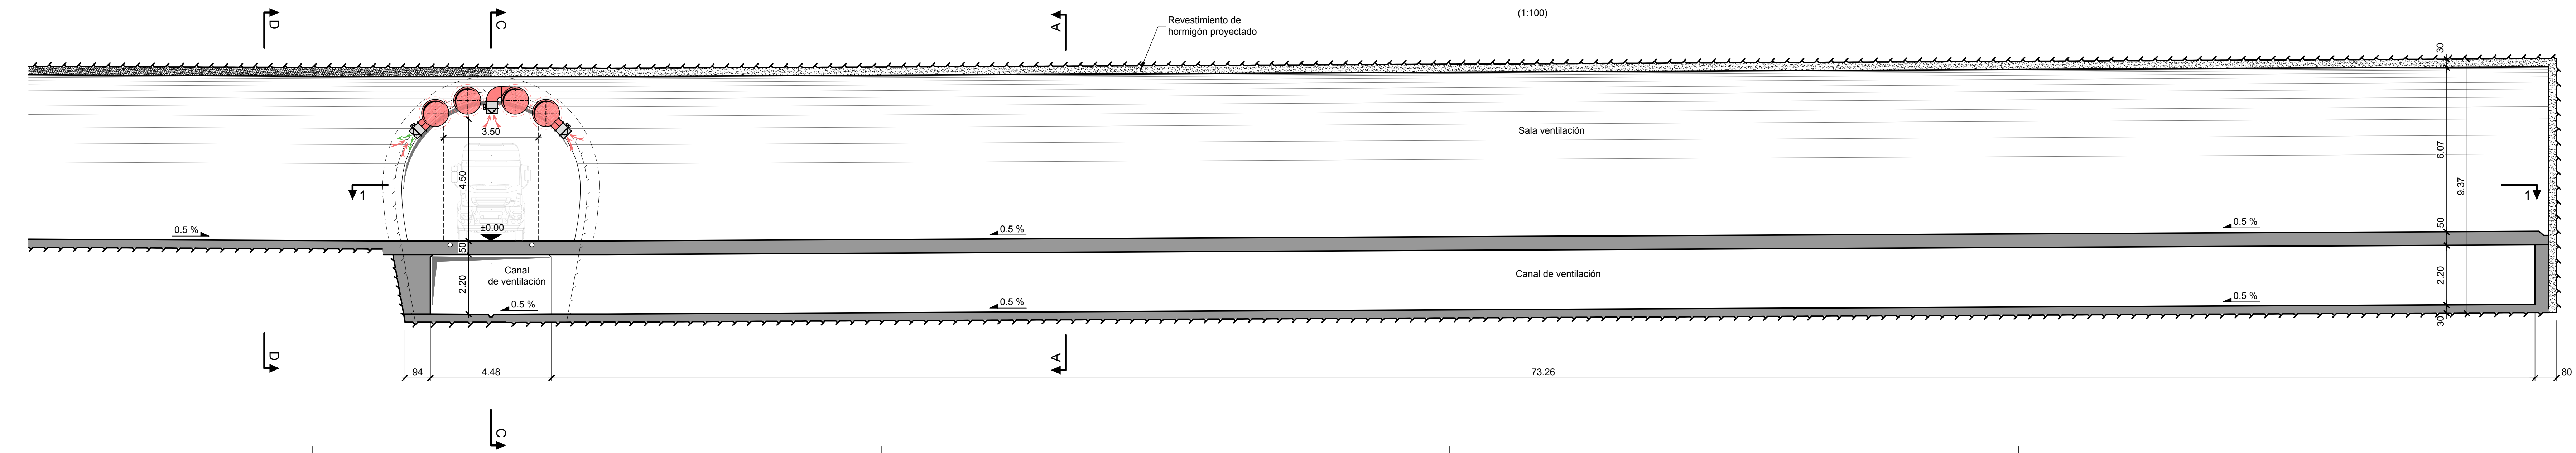

CLAF
Centro Latinoamericano de Física
Rio de Janeiro, Brasil

LABORATORIO SUB

INGENIERÍA BÁSICA

Sala ventilación

Instalaciones el.

| FECHA | DIBUJADO | CONTROLADO | APROBADO |
|------------|----------|------------|----------|
| 15.05.2019 | JR | Gub | |

Formato: 126x59.4 Escala: 1:100