


**Notas:**

- per lo schema di dettaglio rete emergenza, vedere disegno 6198.2-P-103

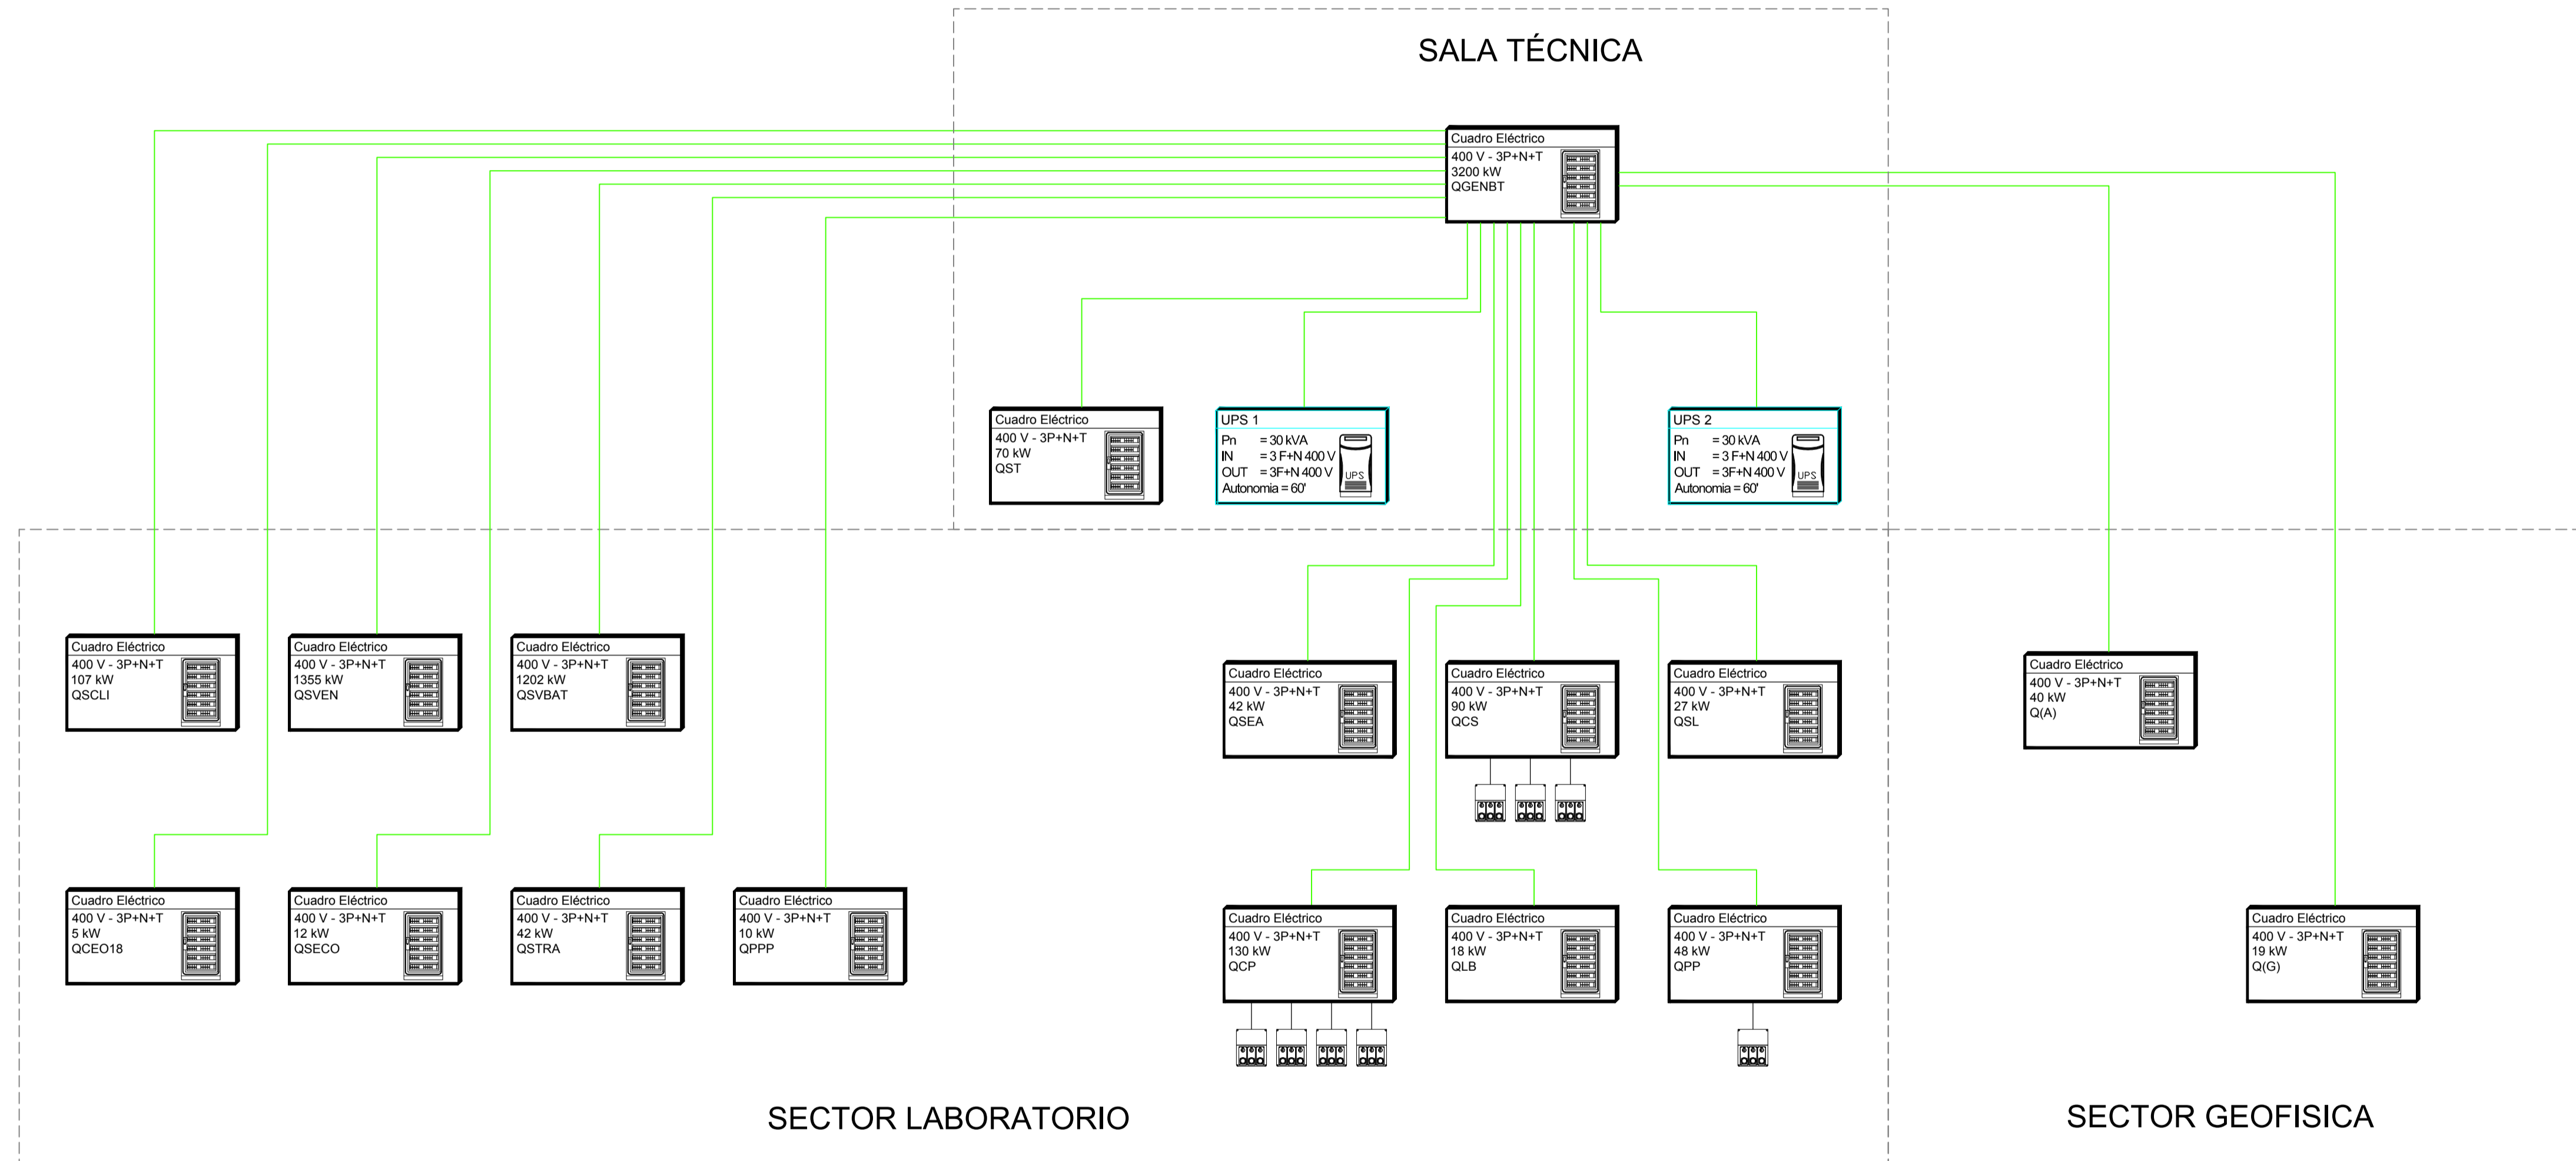

Q(C)	Cuadro eléctrico sala compresor
Q(A)	Cuadro eléctrico depósito
Q(D)	Cuadro eléctrico sala de instrumento
Q(E)	Cuadro eléctrico instrumentos
Q(G)	Cuadro eléctrico sala para otros experimentos
Q(H)	Cuadro eléctrico sala para sensores de largo periodo
Q(K)	Cuadro eléctrico sala para sensores de corto periodo
QCP	Cuadro eléctrico caverna principal
QCS	Cuadro eléctrico caverna secundaria
QES	Cuadro eléctrico escalera
QGEN	Cuadro eléctrico general baja tensión
QLB	Cuadro eléctrico laboratorio biología
QPP	Cuadro eléctrico pozo principal
QSLI	Cuadro eléctrico sala climatización
QSEA	Cuadro eléctrico sala experimental adicional
QSECO	Cuadro eléctrico sala de emergencia/comedo/oficina
QSL	Cuadro eléctrico salas limpias
QSTRA	Cuadro eléctrico sala tratamiento retención aguas
QSVEN	Cuadro eléctrico sala ventilación

CLAF Centro Latinoamericano de Física Rio de Janeiro, Brasil		Lombardi	
TÚNEL AQUA NEGRA DE INTERCONEXIÓN INTERNACIONAL ENTRE ARGENTINA Y CHILE			
<b>INGENIERIA BÁSICA DE ANTERPROYECTO</b> Energía			
Esquema de detalle baja tensión			
FECHA	DIBUJADO	CONTROLADO	APROBADO
15.05.2019	PS	Gub	
Formato : 84x59.4			Escala : --
			6198.2-P-101