



Planimetría

(1:1'000)

Notas:
- ...

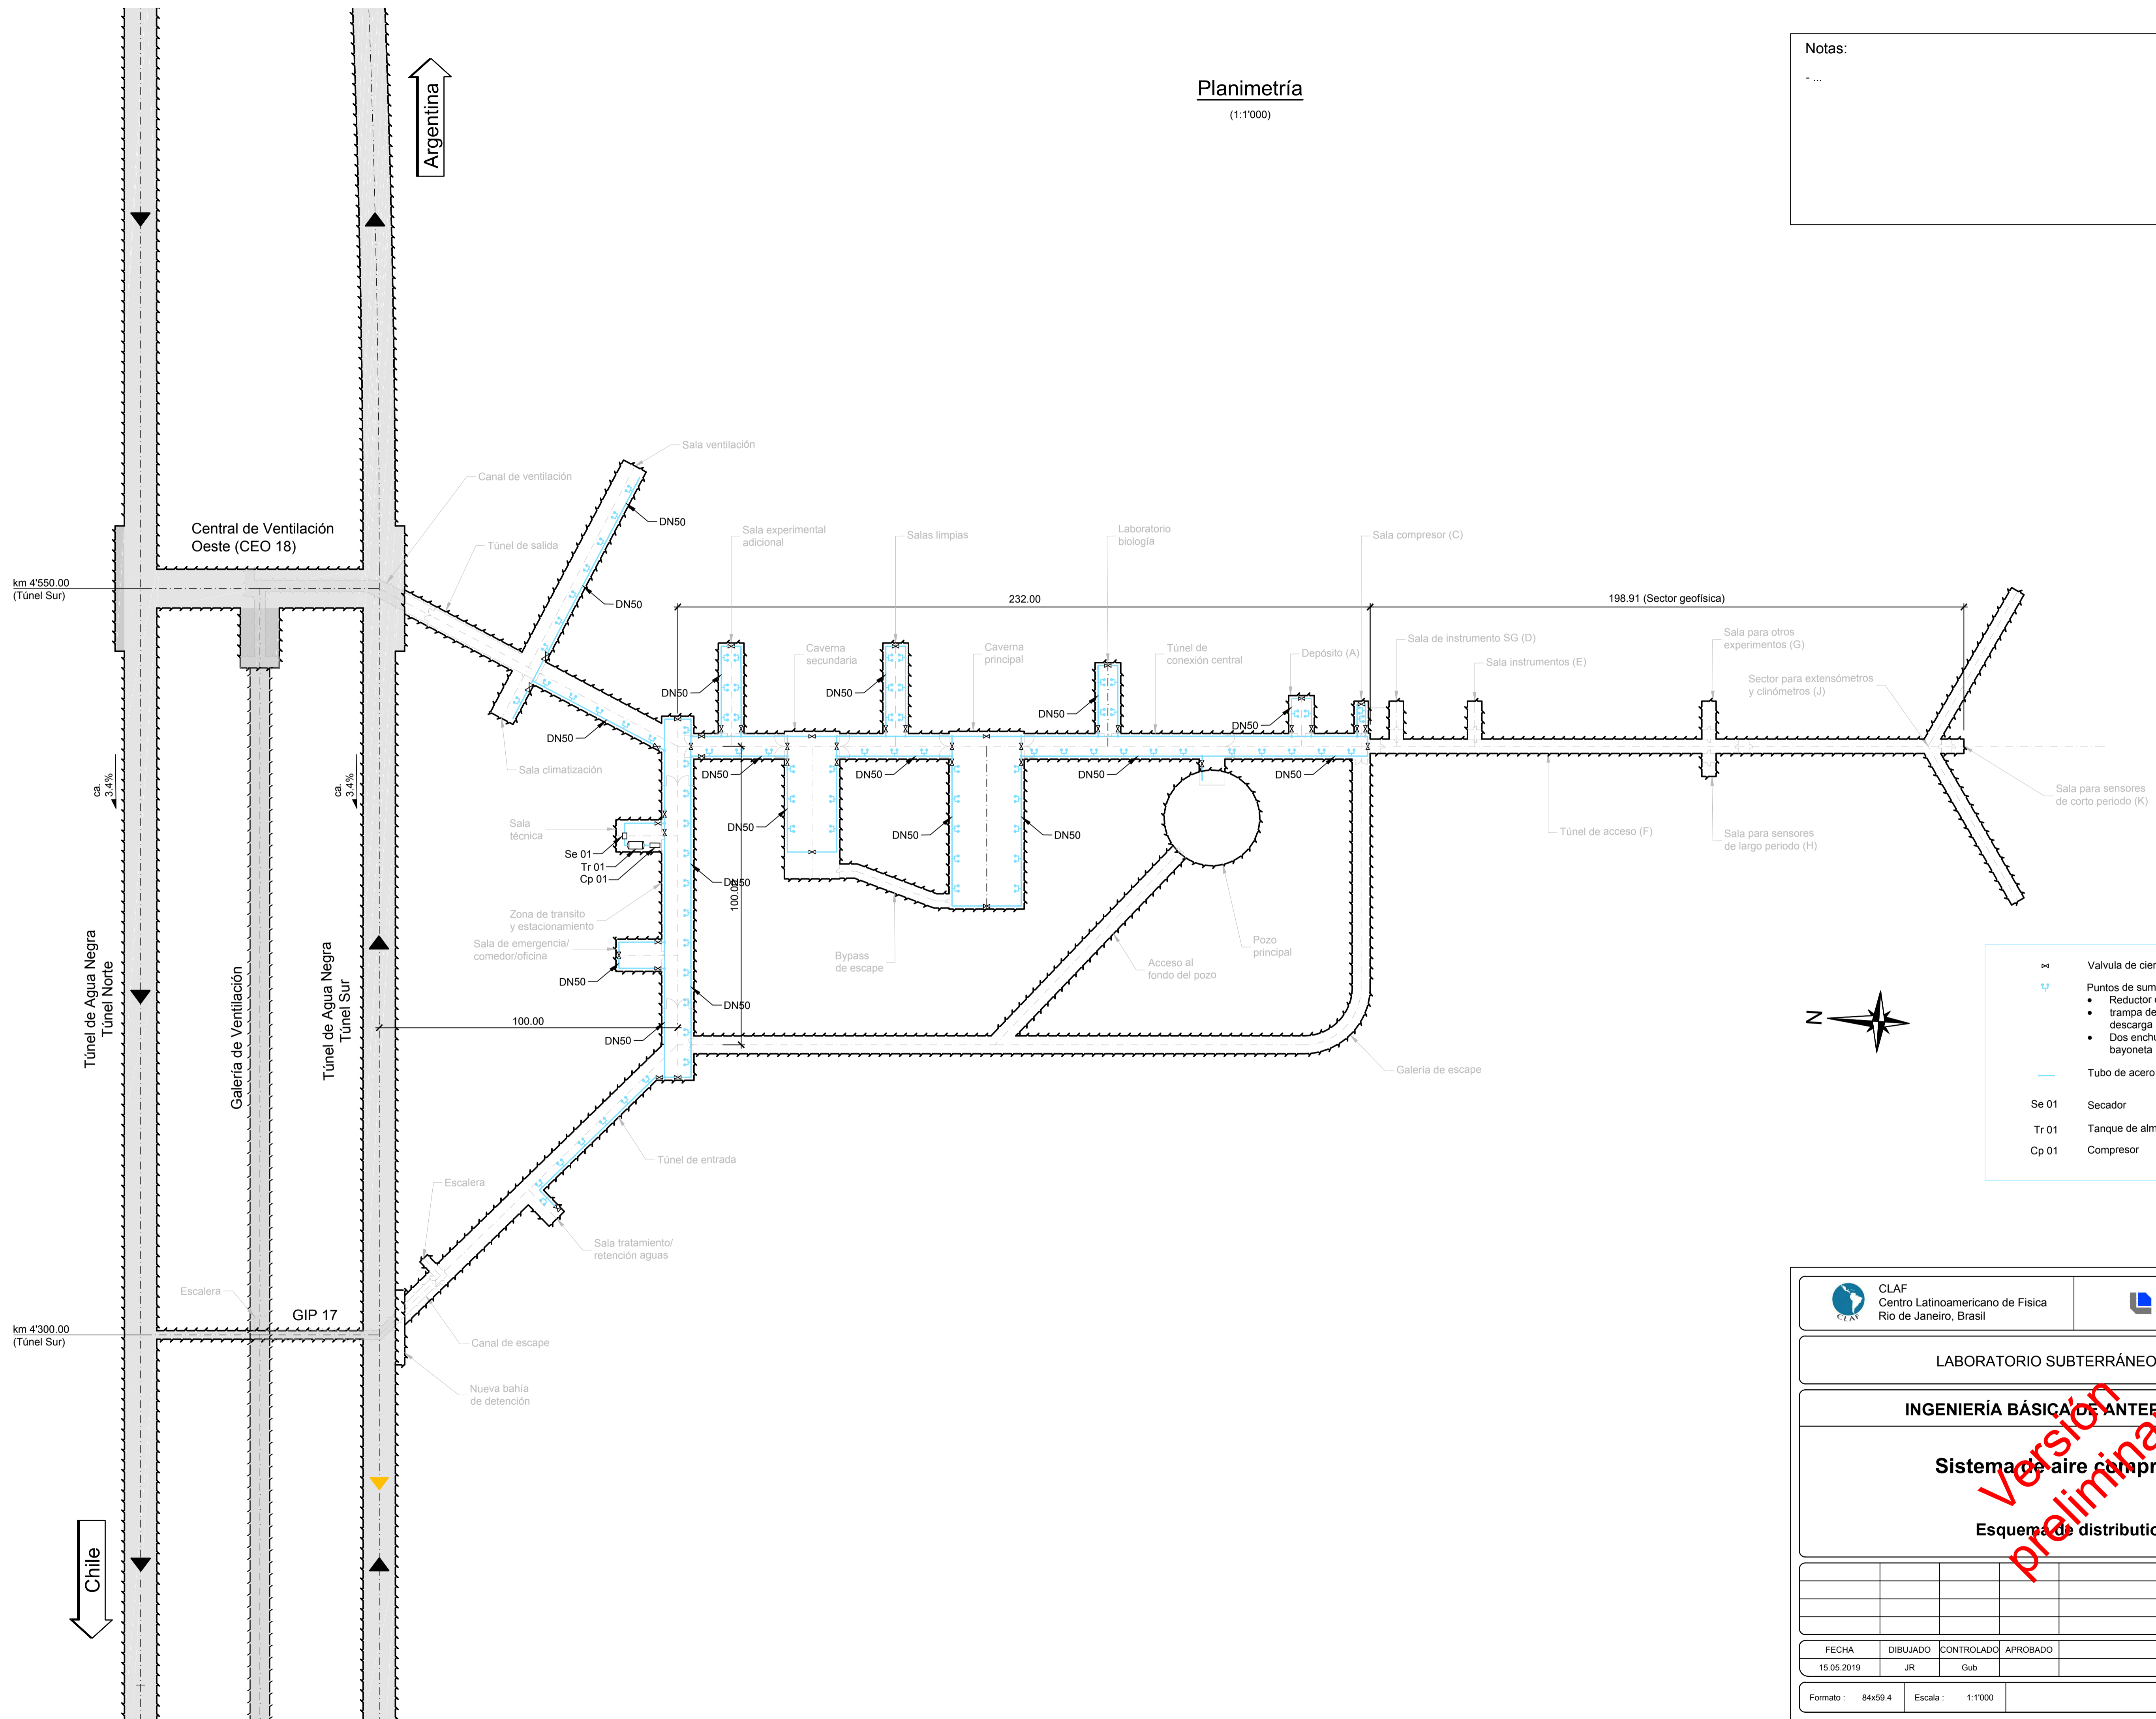

- ⊘ Valvula de cierre
- ⊕ Puntos de suministro incluye:
 - Reductor de presión
 - trampa de condensado con descarga automática
 - Dos enchufes para juntas de bayoneta
- Tubo de acero galvanizado
- Se 01 Secador
- Tr 01 Tanque de almacenamiento
- Cp 01 Compresor

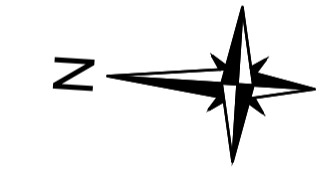

CLAF Centro Latinoamericano de Física Rio de Janeiro, Brasil	Lombardi				
LABORATORIO SUBTERRÁNEO ANDES					
INGENIERÍA BÁSICA DE ANTERPROYECTO					
Sistema de aire comprimido Esquema de distribución					
FECHA	DIBUJADO	CONTROLADO	APROBADO	6198.2-P-801	
15.05.2019	JR	Gub			
Formato :	84x59.4	Escala :	1:1'000		

Versión preliminar