


Planimetría

(1:1'000)

Notas:

- ...

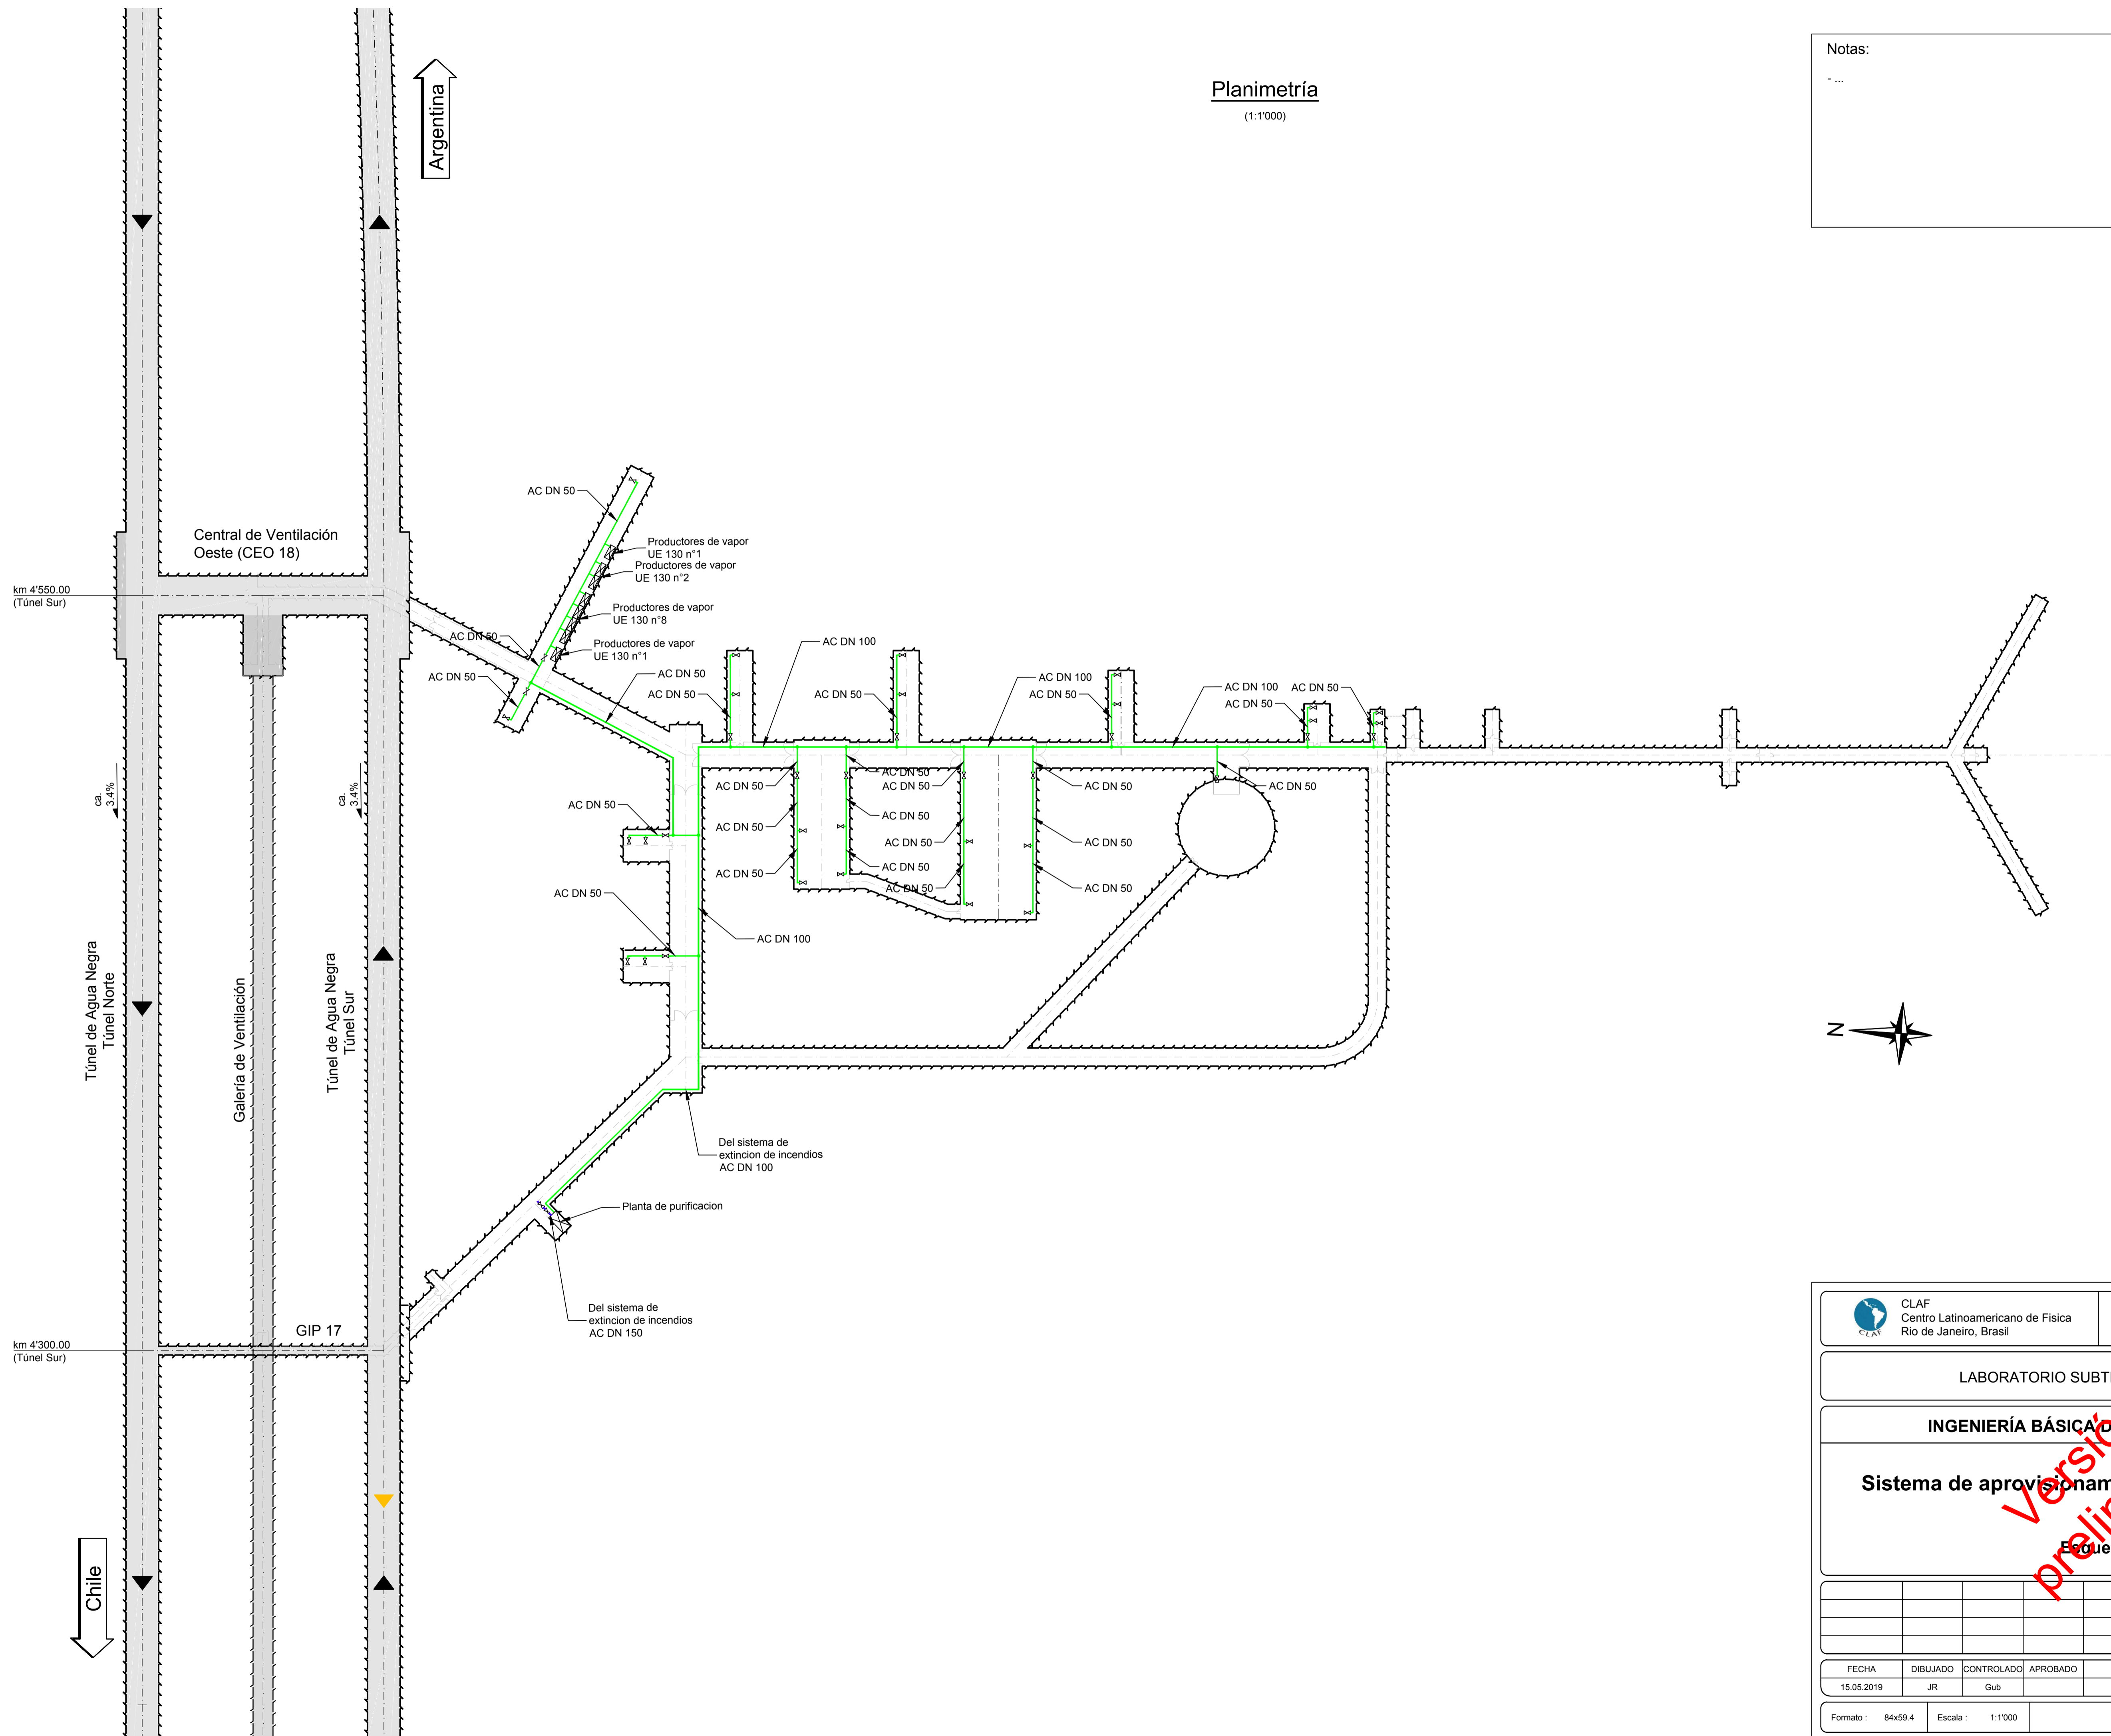

LEGENDA

- Valvula de cierre
- Reductor de presion
- Tuberías de acero

CLAF Centro Latinoamericano de Física Rio de Janeiro, Brasil		Lombardi	
LABORATORIO SUBTERRÁNEO ANDES			
INGENIERÍA BÁSICA DE ANTERPROYECTO			
Sistema de aprovisionamiento hidrico sanitario			
Esquema			
FECHA	DIBUJADO	CONTROLADO	APROBADO
15.05.2019	JR	Gub	
Formato : 84x59.4	Escala : 1:1'000	6198.2-P-803	